


ROZVADĚČ RH-B

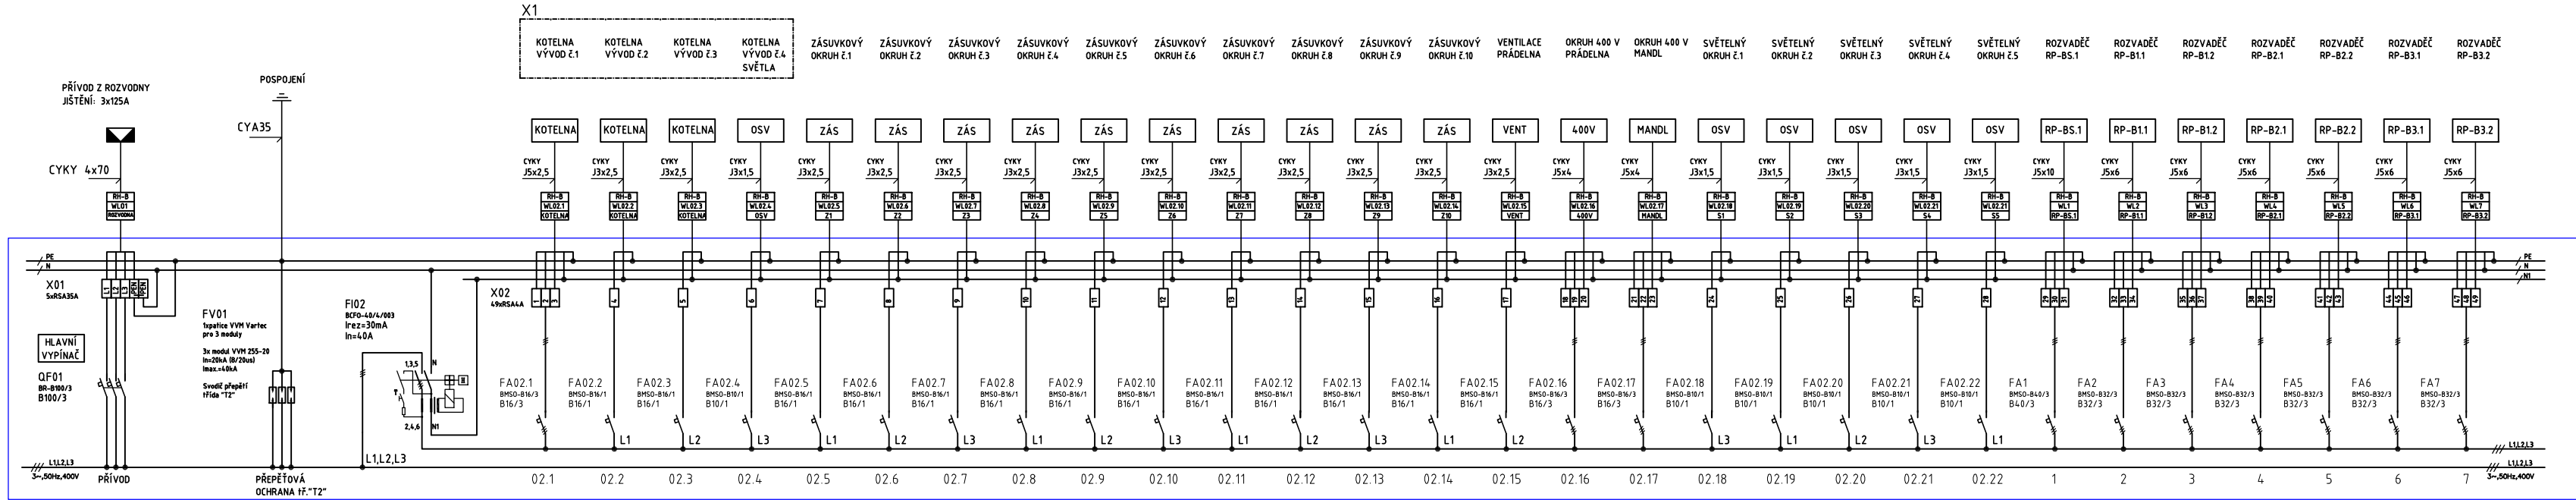

ROZVADĚČ RH-B

PROVEDENÍ: NÁSTĚNNÝ

POČET MODULŮ: 80 - 96 MODULŮ

KRYTÍ: IP55

ROZVADĚČ RP-TS.1

PROVEDENÍ: NÁSTĚNNÝ

POČET MODULŮ: 80 - 96 MODULŮ

KRYTÍ: IP55


ROZVADĚČ RP-BS.1

PROVEDENÍ: NÁSTĚNNÝ


POČET MODULŮ: 36 - 48 MODULŮ

KRYTÍ: IP55

ROZVADĚČ RP-BS.1

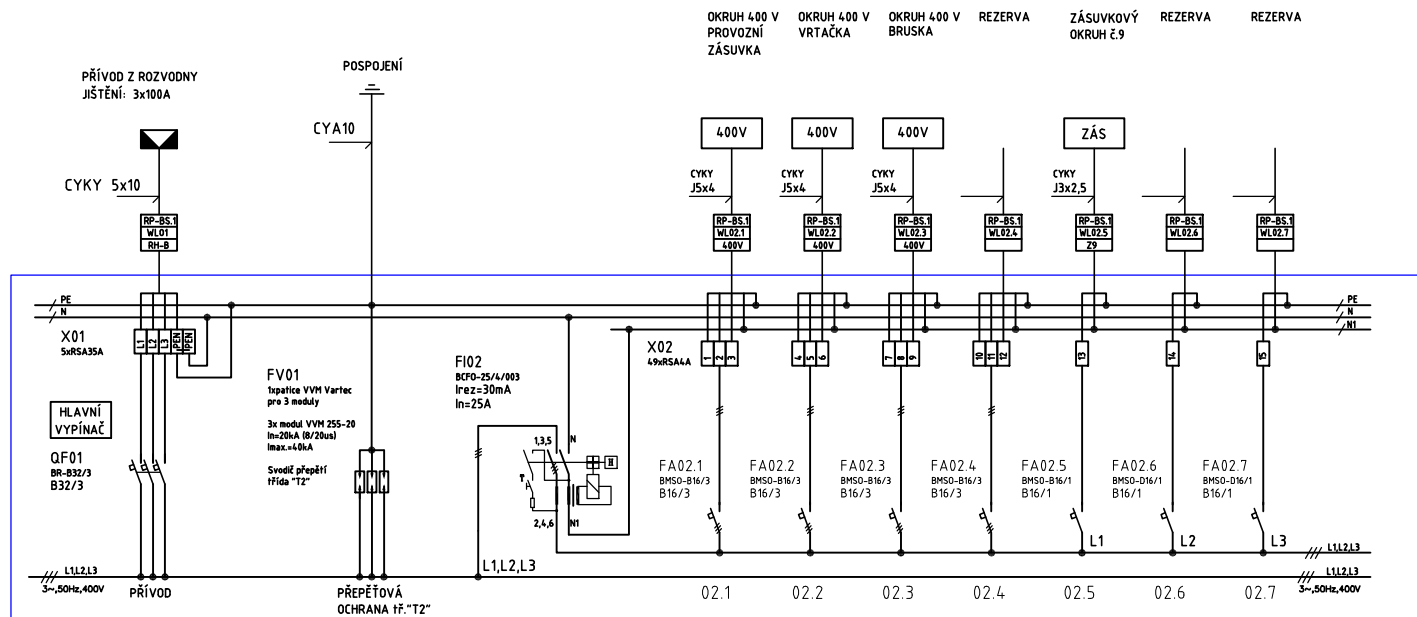

ROZVADĚČ RP-TS.2

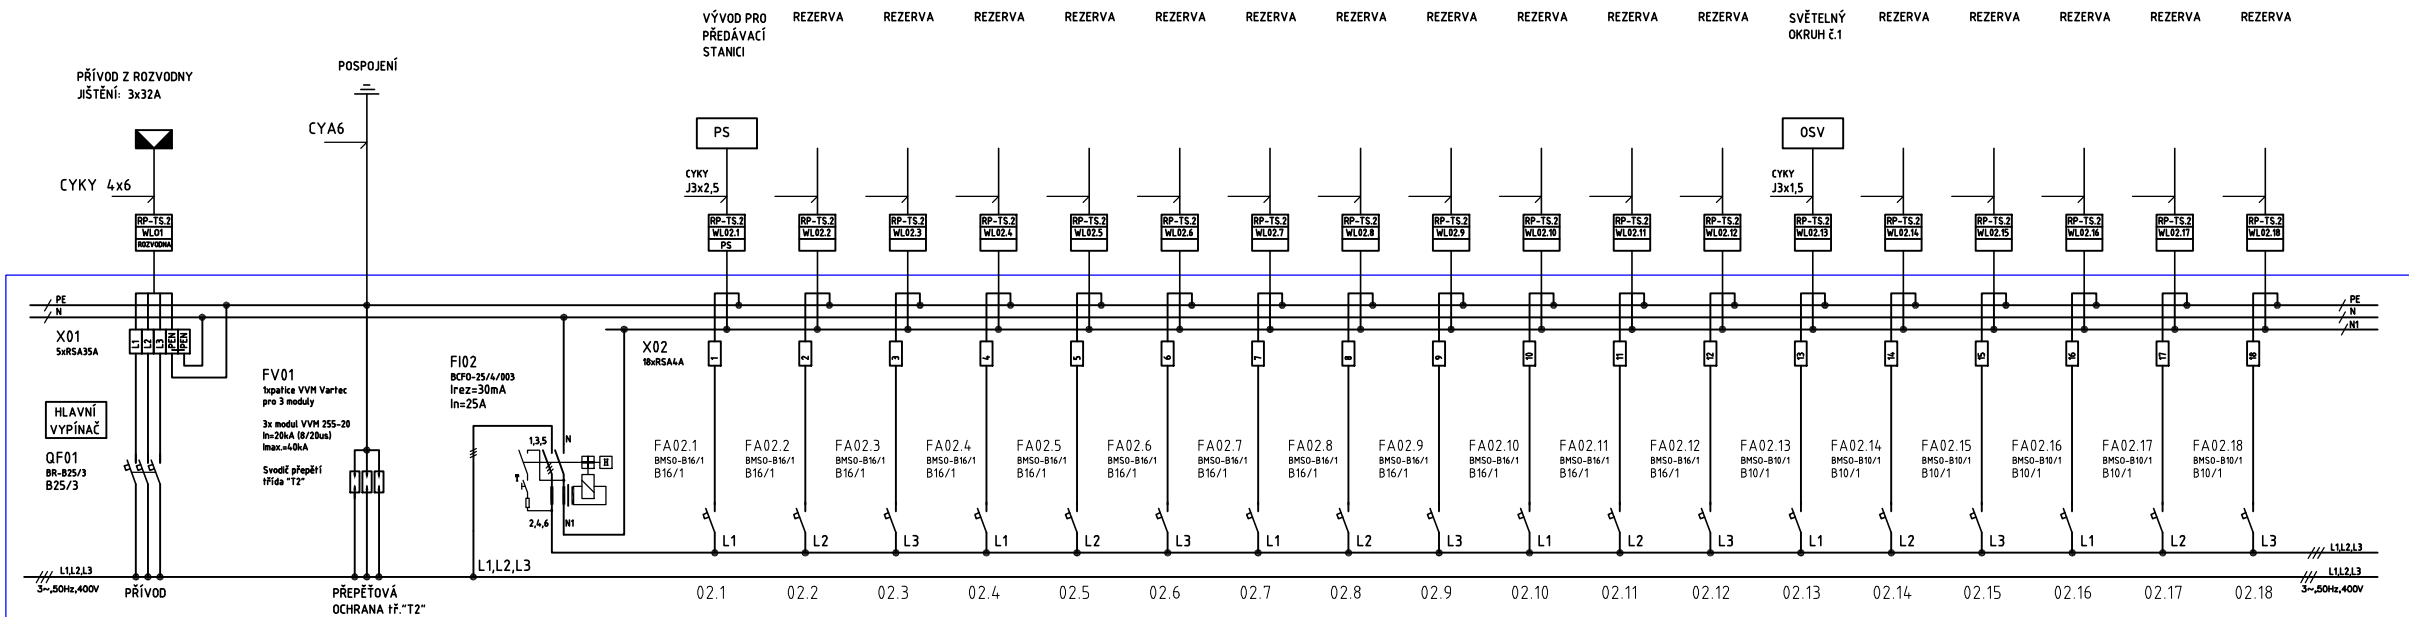

INVESTOR	PROJEKTANT ČÁSTI
Město Bohumín Masarykova 158 , 735 81 Bohumín tel: +420 596 092 111 email: info@mubo.cz	

2				
1				
0	11/2023	PRVNÍ VYTISK	Aleš Koblíha	Aleš Koblíha
č.	DATUM	POPIS	NAVRHL	ZPRACOVAL
				KONTRLOVAL
REVIZE				

STAVBA	BOSPOR - UBYTOVACÍ A SPORTOVNÍ ZAŘÍZENÍ, Revoluční čp. 65 a čp. 70			
MÍSTO STAVBY	par.č. 1210, 1206, 1205/1 k.ú. NOVÝ BOHUMÍN, REVOLUČNÍ 70,			
ČÁST PROJEKTU	65, 735 81 BOHUMÍN			
DÍL PROJEKTU	D - DOKUMENTACE OBJEKTŮ A TECHNICKÝCH A TECHNOLOGICKÝCH ZAŘÍZENÍ			
PROFESE	D.1.4 - TECHNIKA PROSTŘEDÍ STAVEB			
OBJEKT	D.1.4.4 - SILNOPROUDÉ ELEKTROINSTALACE			
DRUH VÝKRESU	SO01 - BUDOVA "B" - UBYTOVNA			
MĚŘITKO	ČÍSLO KOPIE	ZAKÁZKOVÉ ČÍSLO	ČÍSLO DOKUMENTU	REVIZE
1:150		---	D.1.4.4 - 015	0