


BUDOVA "B"

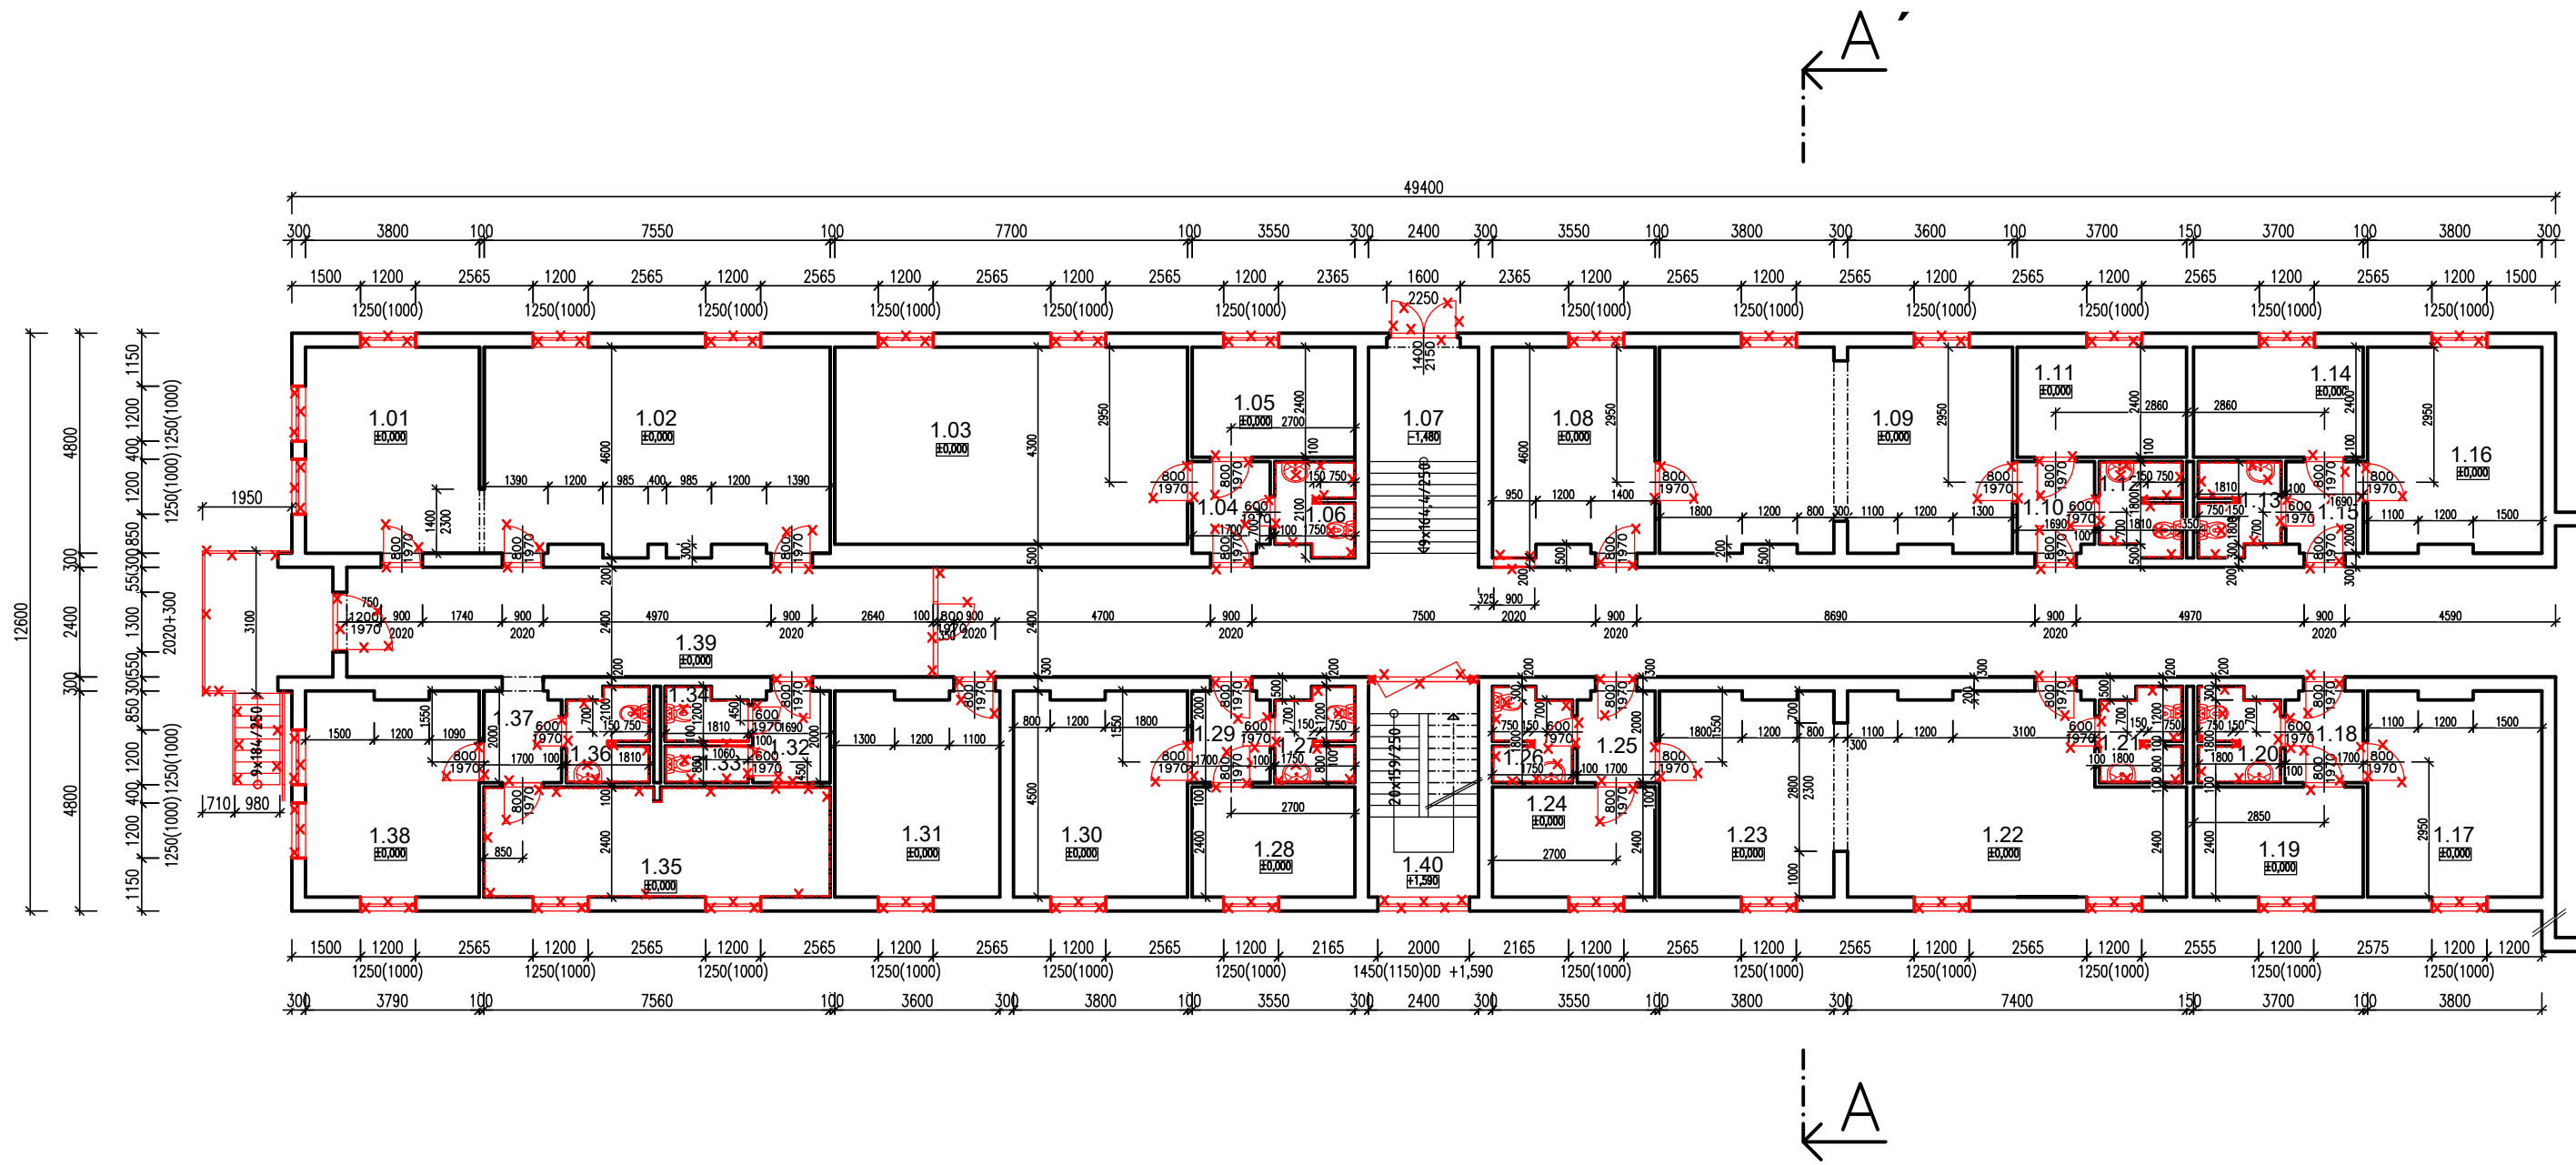

LEGENDA MÍSTNOSTÍ 1.NP

Č.M.	NÁZEV MÍSTNOSTI	PODLAHA	PLOCHA	STĚNY	STROP
1.01	SKLAD	PVC	17,10 m <sup>2</sup>	OMÍTKA	OMÍTKA
1.02	SKLAD	PVC	33,98 m <sup>2</sup>	OMÍTKA	OMÍTKA
1.03	POKOJ	PVC	34,65 m <sup>2</sup>	OMÍTKA	OMÍTKA
1.04	PŘEDSÍŇ	PVC	3,34 m <sup>2</sup>	OMÍTKA	OMÍTKA
1.05	ŠATNA	PVC	8,52 m <sup>2</sup>	OMÍTKA	OMÍTKA
1.06	KOUPELNA+WC	KERAMICKÁ DLAŽBA	3,35 m <sup>2</sup>	KERAMICKÝ OBKLAD V=2200	OMÍTKA
1.07	SCHODIŠTĚ	KERAMICKÁ DLAŽBA	11,52 m <sup>2</sup>	KERAMICKÝ OBKLAD V=2200	OMÍTKA
1.08	SKLAD	PVC	15,83 m <sup>2</sup>	OMÍTKA	OMÍTKA
1.09	POKOJ	PVC	33,87 m <sup>2</sup>	OMÍTKA	OMÍTKA
1.10	PŘEDSÍŇ	PVC	3,32 m <sup>2</sup>	OMÍTKA	OMÍTKA
1.11	POKOJ	PVC	30,87 m <sup>2</sup>	OMÍTKA	OMÍTKA
1.12	KOUPELNA+WC	KERAMICKÁ DLAŽBA	3,47 m <sup>2</sup>	KERAMICKÝ OBKLAD V=2200	OMÍTKA
1.13	KOUPELNA+WC	KERAMICKÁ DLAŽBA	3,47 m <sup>2</sup>	KERAMICKÝ OBKLAD V=2200	OMÍTKA
1.14	POKOJ	PVC	8,88 m <sup>2</sup>	OMÍTKA	OMÍTKA
1.15	PŘEDSÍŇ	PVC	3,32 m <sup>2</sup>	OMÍTKA	OMÍTKA
1.16	POKOJ	PVC	16,86 m <sup>2</sup>	OMÍTKA	OMÍTKA
1.17	POKOJ	PVC	16,86 m <sup>2</sup>	OMÍTKA	OMÍTKA
1.18	PŘEDSÍŇ	PVC	3,34 m <sup>2</sup>	OMÍTKA	OMÍTKA
1.19	KANCELÁŘ	PVC	8,88 m <sup>2</sup>	OMÍTKA	OMÍTKA
1.20	KOUPELNA+WC	KERAMICKÁ DLAŽBA	3,45 m <sup>2</sup>	KERAMICKÝ OBKLAD V=2200	OMÍTKA
1.21	KOUPELNA+WC	KERAMICKÁ DLAŽBA	3,45 m <sup>2</sup>	KERAMICKÝ OBKLAD V=2200	OMÍTKA
1.22	BÝVALÁ UČEBNA	PVC	28,80 m <sup>2</sup>	OMÍTKA	OMÍTKA
1.23	BÝVALÁ UČEBNA	PVC	16,86 m <sup>2</sup>	OMÍTKA	OMÍTKA
1.24	POKOJ	PVC	8,52 m <sup>2</sup>	OMÍTKA	OMÍTKA
1.25	PŘEDSÍŇ	PVC	3,34 m <sup>2</sup>	OMÍTKA	OMÍTKA
1.26	KOUPELNA+WC	KERAMICKÁ DLAŽBA	3,35 m <sup>2</sup>	KERAMICKÝ OBKLAD V=2200	OMÍTKA
1.27	KOUPELNA+WC	KERAMICKÁ DLAŽBA	3,35 m <sup>2</sup>	KERAMICKÝ OBKLAD V=2200	OMÍTKA
1.28	POKOJ	PVC	8,52 m <sup>2</sup>	OMÍTKA	OMÍTKA
1.29	PŘEDSÍŇ	PVC	3,34 m <sup>2</sup>	OMÍTKA	OMÍTKA
1.30	POKOJ	PVC	16,86 m <sup>2</sup>	OMÍTKA	OMÍTKA
1.31	SKLAD	PVC	15,96 m <sup>2</sup>	OMÍTKA	OMÍTKA
1.32	PŘEDSÍŇ	PVC	3,32 m <sup>2</sup>	OMÍTKA	OMÍTKA
1.33	WC	KERAMICKÁ DLAŽBA	1,45 m <sup>2</sup>	KERAMICKÝ OBKLAD V=2200	OMÍTKA
1.34	WC	KERAMICKÁ DLAŽBA	1,93 m <sup>2</sup>	KERAMICKÝ OBKLAD V=2200	OMÍTKA
1.35	SUŠÁRNA+PRÁDELNA	PVC	18,10 m <sup>2</sup>	OMÍTKA	OMÍTKA
1.36	KOUPELNA+WC	KERAMICKÁ DLAŽBA	3,47 m <sup>2</sup>	KERAMICKÝ OBKLAD V=2200	OMÍTKA
1.37	PŘEDSÍŇ	PVC	3,34 m <sup>2</sup>	OMÍTKA	OMÍTKA
1.38	POKOJ	PVC	16,82 m <sup>2</sup>	OMÍTKA	OMÍTKA
1.39	CHODBA	KERAMICKÁ DLAŽBA	115,68 m <sup>2</sup>	OMÍTKA	OMÍTKA
1.40	SCHODIŠTĚ	KERAMICKÁ DLAŽBA	11,28 m <sup>2</sup>	OMÍTKA	OMÍTKA

LEGENDA MATERIÁLŮ:

- STÁVAJÍCÍ CIHELNÉ ZDIVO
- STÁVAJÍCÍ KONSTRUKCE
- BOURANÉ ZDIVO, KONSTRUKCE

INVESTOR	PROJEKTANT ČÁSTI
Město Bohumín Masarykova 158 , 735 81 Bohumín tel: +420 596 092 111 email: info@mubo.cz	

2					
1					
0	08/2023	PRVNÍ VÝTISK	Martin Nágl	Martin Nágl	Ing. František Mandovec
č.	DATUM	POPIS	NAVRHL	ZPRACOVAL	KONTROLOVAL
REVIZE					

STAVBA	BOSPOR - UBYTOVACÍ A SPORTOVNÍ ZAŘÍZENÍ, REVOLUČNÍ čp.63 a čp. 70, Bohumín				
MÍSTO STAVBY	par.č. 1210, 1206, 1205/1 k.ú. NOVÝ BOHUMÍN, REVOLUČNÍ 70, 65, 735 81 BOHUMÍN				
ČÁST PROJEKTU	D - DOKUMENTACE OBJEKTŮ A TECHNICKÝCH A TECHNOLOGICKÝCH ZAŘÍZENÍ				
DÍL PROJEKTU	D.1 - DOKUMENTACE STAVEBNÍHO OBJEKTU				
PROFESE	D.1.1 - ARCHITEKTONICKO-STAVEBNÍ ŘEŠENÍ				
OBJEKT	SO01 - BUDOVA "B" - UBYTOVNA				
DRUH VÝKRESU	PŮDORYS 1NP - STÁVAJÍCÍ STAV				
MĚŘÍTKO	ČÍSLO KOPIE	ZAKÁZKOVÉ ČÍSLO	ČÍSLO DOKUMENTU		REVIZE
1:150		---	D11b - 002		0

ARTENDR s.r.o.  
Nádražní 67  
281 51 Velký Osek  
tel: +420 605 283 808  
email: info@artendr.cz

POČET A4	4
STUPEŇ	DSP+DPS
SOUBOR	