


PŮDORYS 1.PP

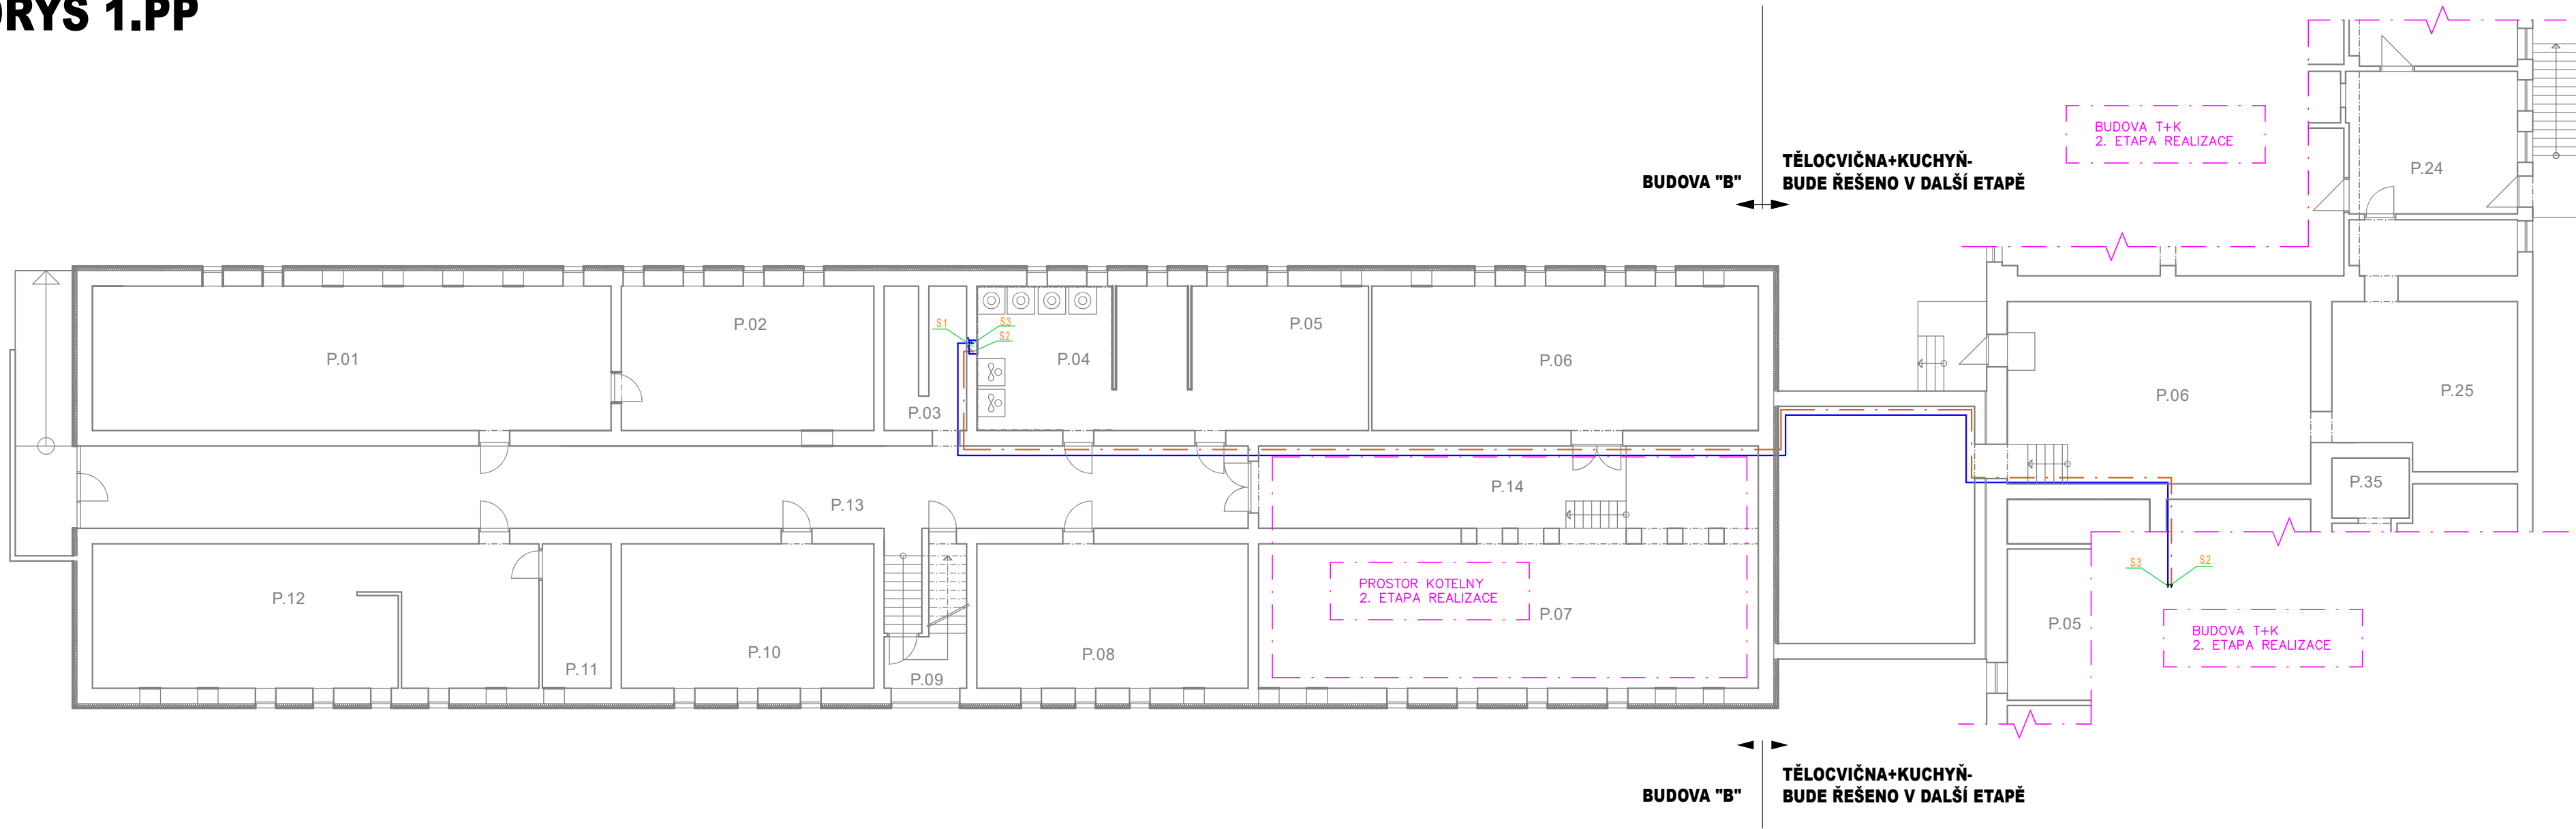

LEGENDA MÍSTNOSTÍ 1.PP:

Čís.	ÚČEL MÍSTNOSTI
P.01	SKLAD
P.02	SKLAD
P.03	SKLAD
P.04	PRÁDELNA+MANDL
P.05	SUŠARNA
P.06	SKLAD
P.07	KOTELNA
P.08	SKLAD
P.09	SCHODIŠTĚ
P.10	DÍLNA ÚDRŽBY
P.11	SKLAD
P.12	SKLAD
P.13	CHODBA
P.14	CHODBA

ULOŽENÍ VODIČŮ:

VODOROVNÁ SLABOPROUDÁ KABELOVÁ TRASA BUDE VEDENA V SDK PODHLEDU, ULOŽENA NA CHODBÁCH V ZÁVĚSNÝCH KABELOVÝCH ŽLABECH 100x50 mm (SPOLEČNĚ S OSTATNÍ SLABOPROUDOU KABELÁŽÍ), V OSTATNÍCH MÍSTNOSTECH BUDOV ROZVODY ULOŽENY JEDNOTLIVĚ V PODHLEDU.  
SVISLÁ SLABOPROUDÁ KABELOVÁ TRASA BUDE VEDENA Z PODHLEDU VE STĚNĚ, POD OMÍTKOU, ULOŽENA V PLASTOVÉ INSTALAČNÍ TRUBCE O PRŮMĚRU 20 mm.  
ZAKONČENO INSTALAČNÍ KRABICÍ KP/KU 68

LEGENDA POZIC:

- S.1 Stoupací šachta pro datové rozvody
- S.2 Optický kabel-8 vláken, optické vedení pro připojení datové sítě, propojení do datového rozvaděče v budově A (navazující PD, etapa E2)
- S.3 Svazek UTP kabelů cat. 5e - 8 kusů, metalické vedení pro připojení do datové sítě, propojení do datového rozvaděče v budově A (navazující PD, etapa E2)

LEGENDA:

- Stoupací šachta
- Datová zásuvka
- Stoupací vedení dolů
- Stoupací vedení vzhůru
- Stoupací vedení průchozí
- DR Datový rozvaděč

LEGENDA VEDENÍ:

- Datový kabel UTP cat. 5e
- Svazek - 8x datový kabel UTP cat. 5e
- Optický kabel 8 vláken, LSOH

BUDOVA "B"

INVESTOR	PROJEKTANT ČÁSTI
Město Bohumín Masarykova 158 , 735 81 Bohumín tel: +420 596 092 111 email: info@mubo.cz	

2					
1					
0	11/2023	PRVNÍ VYTISK	Aleš Kobliha	Aleš Kobliha	Ing. František Mandovec
č.	DATUM	POPIS	NAVRHL	ZPRACOVAL	KONTROLOVAL
REVIZE					

STAVBA	BOSPOR - UBYTOVACÍ A SPORTOVNÍ ZAŘÍZENÍ, Revoluční čp. 65 a čp. 70			<div><b>ARTENDR®</b> <b>ARTENDR s.r.o.</b> Nádražní 67 281 51 Velký Osek tel: +420 605 283 808 email: info@artendr.cz</div>	
MÍSTO STAVBY	par.č. 1210, 1206, 1205/1 k.ú. NOVÝ BOHUMÍN, REVOLUČNÍ 70, 65, 735 81 BOHUMÍN				
ČÁST PROJEKTU	D - DOKUMENTACE OBJEKTŮ A TECHNICKÝCH A TECHNOLOGICKÝCH ZAŘÍZENÍ				
DÍL PROJEKTU	D.1.4 - TECHNIKA PROSTŘEDÍ STAVEB				
PROFESE	D.1.4.4 - SILNOPROUDÉ ELEKTROINSTALACE				
OBJEKT	SO01 - BUDOVA "B" - UBYTOVNA			POČET A4	4
DRUH VÝKRESU	PŮDORYS 1PP - SLABOPROUDÉ INSTALACE - DATA			STUPEŇ	DSP+DPS
MĚŘITKO	ČÍSLO KOPIE	ZAKÁZKOVÉ ČÍSLO	ČÍSLO DOKUMENTU	SOUBOR	REVIZE
1:150		---	D.1.4.4 - 007		0