


PŮDORYS 2.NP

BUDOVA "B"

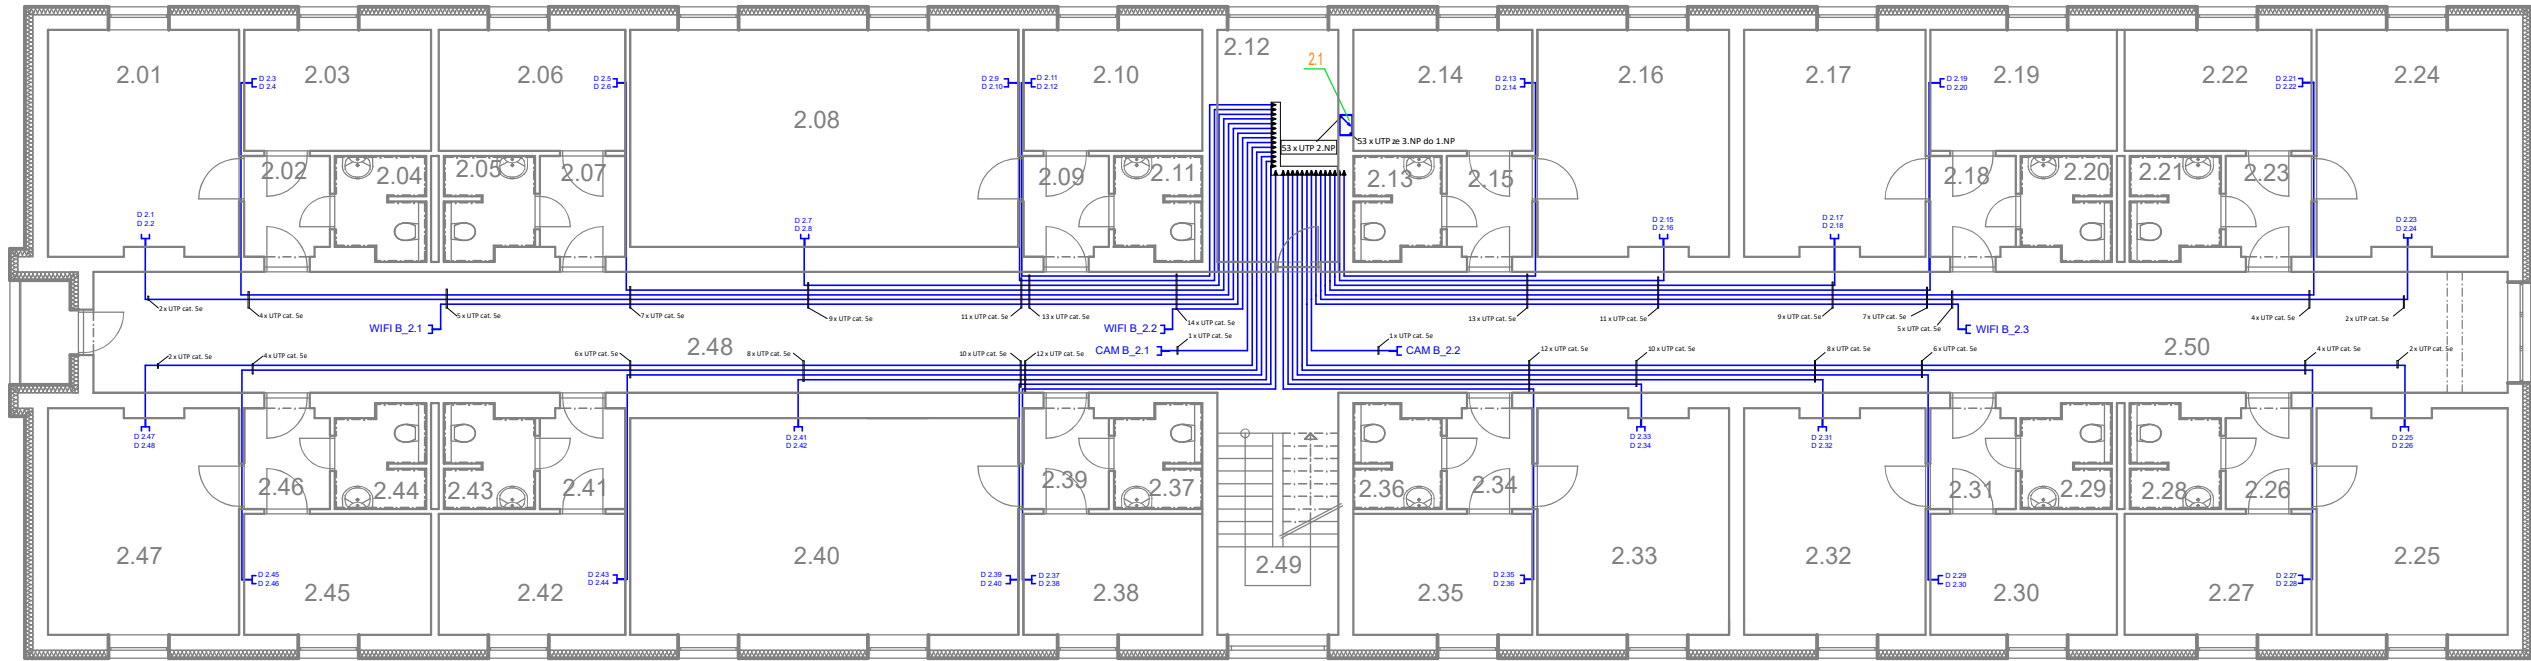

LEGENDA MÍSTNOSTÍ 2.NP :

| Čís. | ÚČEL MÍSTNOSTI | Čís. | ÚČEL MÍSTNOSTI | Čís. | ÚČEL MÍSTNOSTI |
|------|----------------------|------|----------------|------|---------------------|
| 2.01 | POKOJ | 2.18 | PŘEDSÍŇ | 2.35 | POKOJ |
| 2.02 | PŘEDSÍŇ | 2.19 | POKOJ | 2.36 | KOUPELNA+WC |
| 2.03 | POKOJ | 2.20 | KOUPELNA+WC | 2.37 | KOUPELNA+WC |
| 2.04 | KOUPELNA+WC | 2.21 | KOUPELNA+WC | 2.38 | POKOJ |
| 2.05 | KOUPELNA+WC | 2.22 | POKOJ | 2.39 | PŘEDSÍŇ |
| 2.06 | POKOJ | 2.23 | PŘEDSÍŇ | 2.40 | POKOJ |
| 2.07 | PŘEDSÍŇ | 2.24 | POKOJ | 2.41 | PŘEDSÍŇ |
| 2.08 | POKOJ | 2.25 | POKOJ | 2.42 | POKOJ |
| 2.09 | PŘEDSÍŇ | 2.26 | PŘEDSÍŇ | 2.43 | KOUPELNA+WC |
| 2.10 | POKOJ | 2.27 | POKOJ | 2.44 | KOUPELNA+WC |
| 2.11 | KOUPELNA+WC | 2.28 | KOUPELNA+WC | 2.45 | POKOJ |
| 2.12 | SKLAD ČISTÉHO PRÁDLA | 2.29 | KOUPELNA+WC | 2.46 | PŘEDSÍŇ |
| 2.13 | KOUPELNA+WC | 2.30 | POKOJ | 2.47 | POKOJ |
| 2.14 | POKOJ | 2.31 | PŘEDSÍŇ | 2.48 | CHODBA |
| 2.15 | PŘEDSÍŇ | 2.32 | POKOJ | 2.49 | SCHODIŠŤOVÝ PROSTOR |
| 2.16 | POKOJ | 2.33 | POKOJ | 2.50 | CHODBA |
| 2.17 | POKOJ | 2.34 | PŘEDSÍŇ | | |

ULOŽENÍ VODIČŮ:

VODOROVNÁ SLABOPROUDÁ KABELOVÁ TRASA BUDE VEDENA V SDK PODHLEDU, ULOŽENA NA CHODBÁCH V ZÁVĚSNÝCH KABELOVÝCH ŽLABECH 100x50 mm (SPOLEČNĚ S OSTATNÍ SLABOPROUDOU KABELÁŽÍ), V OSTATNÍCH MÍSTNOSTECH BUDOU ROZVODY ULOŽENY JEDNOTLIVĚ V PODHLEDU.
SVISLÁ SLABOPROUDÁ KABELOVÁ TRASA BUDE VEDENA Z PODHLEDU VE STĚNĚ, POD OMÍTKOU, ULOŽENA V PLASTOVÉ INSTALAČNÍ TRUBCE O PRŮMĚRU 20 mm.
ZAKONČENO INSTALAČNÍ KRABICÍ KP/KU 68

LEGENDA POZIC:

2.1 Stoupací šachta pro datové rozvody

LEGENDA:

- Stoupací šachta
- Datová zásuvka
- Stoupací vedení dolů
- Stoupací vedení vzhůru
- Stoupací vedení průchozí
- Datový rozvaděč

LEGENDA VEDENÍ:

Datový kabel UTP cat. 5e

| | |
|--|------------------|
| INVESTOR | PROJEKTANT ČÁSTI |
| Město Bohumín Masarykova 158 , 735 81 Bohumín tel: +420 596 092 111 email: info@mubo.cz | |

| | | | | | |
|--------|---------|--------------|--------------|--------------|-------------------------|
| 2 | | | | | |
| 1 | | | | | |
| 0 | 11/2023 | PRVNÍ VÝTISK | Aleš Kobliha | Aleš Kobliha | Ing. František Mandovec |
| č. | DATUM | POPIS | NAVRHL | ZPRACOVAL | KONTROLOVAL |
| REVIZE | | | | | |

| | | | | | |
|---------------|---|-----------------|-----------------|---|---------|
| STAVBA | BOSPOR - UBYTOVACÍ A SPORTOVNÍ ZAŘÍZENÍ, Revoluční čp. 65 a čp. 70 | | | <div>ARTENDR® ARTENDR s.r.o. Nádražní 67 281 51 Velký Osek tel: +420 605 283 808 email: info@artendr.cz</div> | |
| MÍSTO STAVBY | par.č. 1210, 1206, 1205/1 k.ú. NOVÝ BOHUMÍN, REVOLUČNÍ 70, 65, 735 81 BOHUMÍN | | | | |
| ČÁST PROJEKTU | D - DOKUMENTACE OBJEKTŮ A TECHNICKÝCH A TECHNOLOGICKÝCH ZAŘÍZENÍ | | | | |
| DÍL PROJEKTU | D.1.4 - TECHNIKA PROSTŘEDÍ STAVEB | | | | |
| PROFESE | D.1.4.4 - SILNOPROUDÉ ELEKTROINSTALACE | | | | |
| OBJEKT | SO01 - BUDOVA "B" - UBYTOVNA | | | POČET A4 | 3 |
| DRUH VÝKRESU | PŮDORYS 2NP - SLABOPROUDÉ INSTALACE - DATA | | | STUPEŇ | DSP+DPS |
| MĚŘÍTKO | ČÍSLO KOPIE | ZAKÁZKOVÉ ČÍSLO | ČÍSLO DOKUMENTU | SOUBOR | REVIZE |
| 1:150 | | --- | D.1.4.4 - 009 | | 0 |