

# BUDOVA "B"

SKLADBY:

SKLADBA P1 (PODLAHA 3.NP)


- CEMENTOVÝ POTÉR 30 mm
- BETONOVÁ MAZANINA 70 mm-STÁVAJÍCÍ
- ŠKVÁROVÝ NÁSYP 300 mm-STÁVAJÍCÍ
- 2x E500+3xASF. NÁTÉR-STÁVAJÍCÍ
- ŽELEZOBETONOVÁ DESKA B170 250mm-STÁVAJÍCÍ
- PODKLADNÍ BETON 50 mm-STÁVAJÍCÍ
- ROSTLÝ TERÉN

SKLADBA SP1 (STŘEŠNÍ PLÁŠŤ)

- RUBOL RS
- ASF. SUSPENZE SA10
- YPLASTBIT
- ASF. NÁTÉR AOSI
- ASF. PÁS R500H
- BEDNĚNÍ
- KROV-STÁVAJÍCÍ
- VYSOKOPEČ.STRUSKA
- MIA 48+TRÁM TIA 570-STÁVAJÍCÍ
- OMÍTKA

SKLADBA P2 (PODLAHA 1.NP-3.NP)

- PVČ
- VLÝSKY 24 mm
- SLEPÁ PODLAHA 26 mm-STÁVAJÍCÍ
- STRUSKOVÝ NÁSYP 100mm-STÁVAJÍCÍ
- MIA 48+TRÁM TIA 570-STÁVAJÍCÍ
- PODBITÍ-STÁVAJÍCÍ
- OMÍTKA-OPRAVA Z 80%

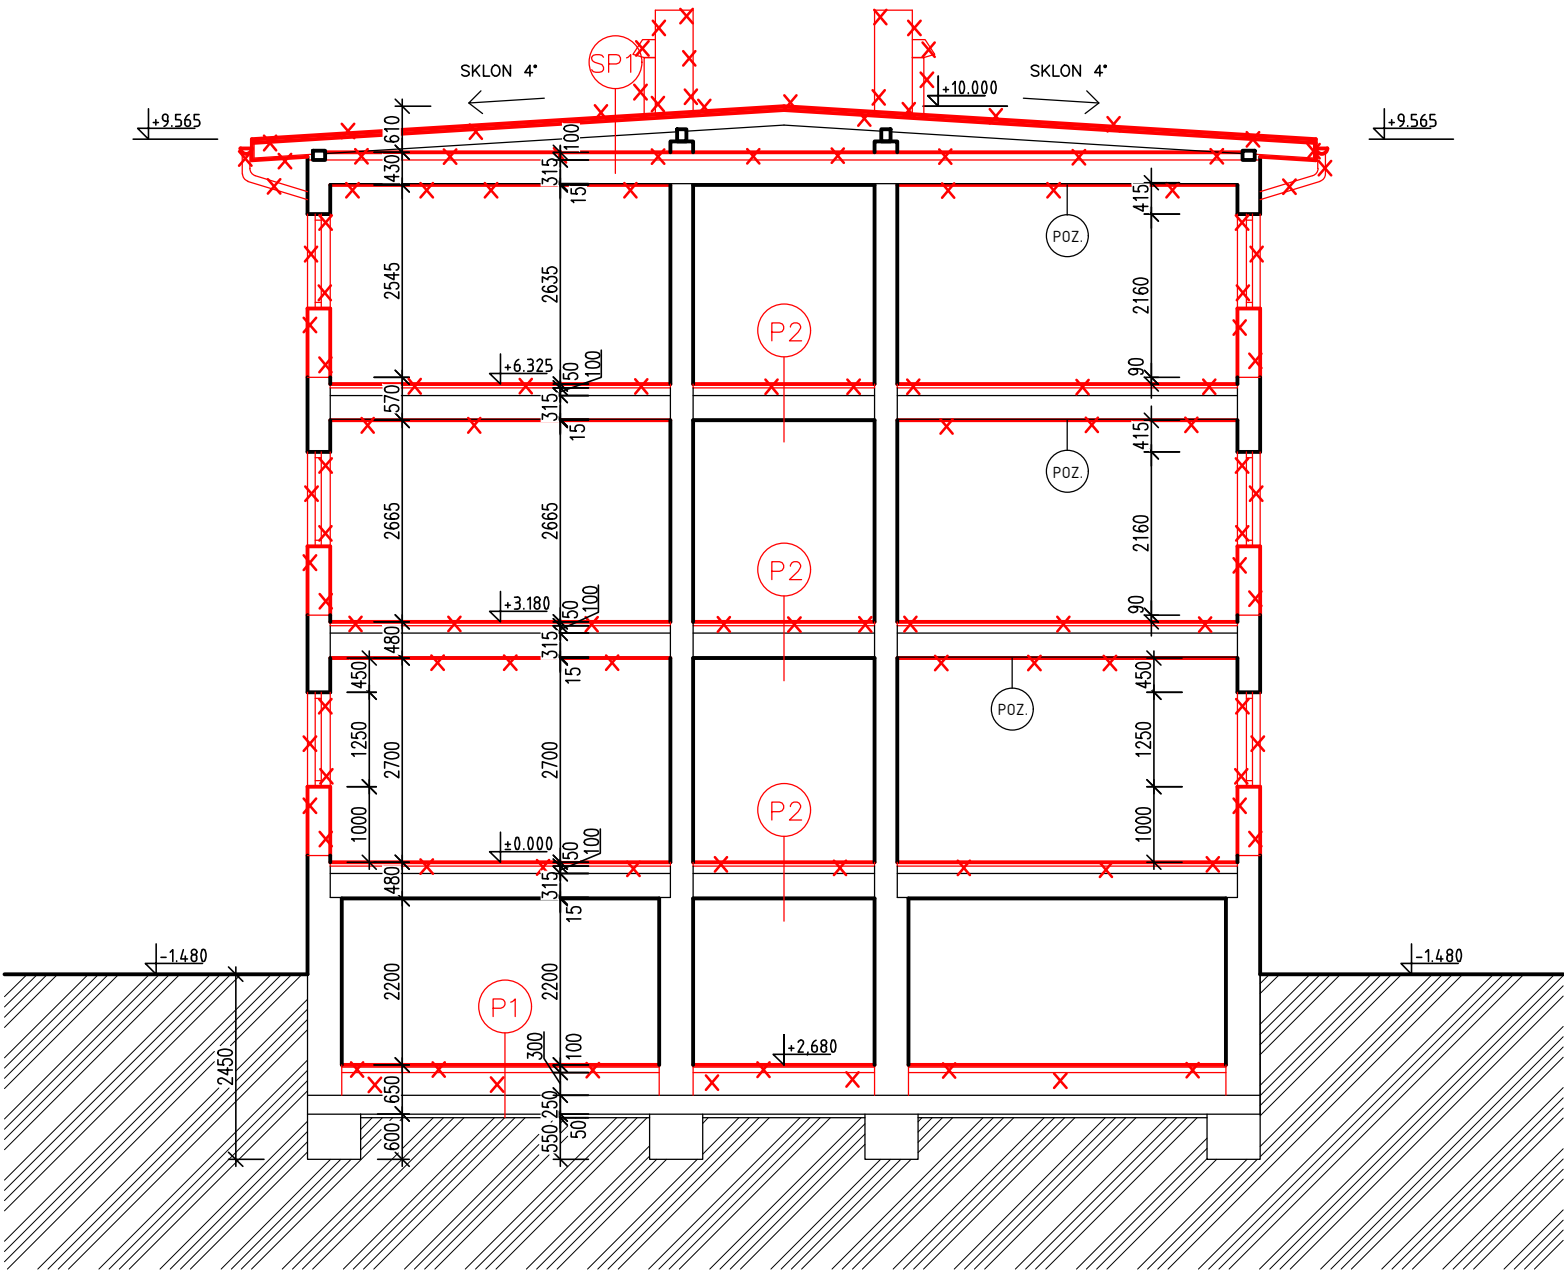

LEGENDA MATERIÁLŮ:

- STÁVAJÍCÍ CIHELNÉ ZDIVO
- STÁVAJÍCÍ KONSTRUKCE
- BOURANÉ ZDIVO, KONSTRUKCE

POZ.: STROPNÍ OMÍTKY BUDOU KOMPLETNĚ OKLEPÁNY. V MÍSTECH KAZETOVÉHO PODHLEDU (CHODBY) ZŮSTANE STÁVAJÍCÍ OMÍTKA BEZ OPRAV.

INVESTOR	PROJEKTANT ČÁSTI
Město Bohumín Masarykova 158 , 735 81 Bohumín tel: +420 596 092 111 email: info@mubo.cz	

2					
1					
0	08/2023	PRVNÍ VÝTISK	Martin Nágl	Martin Nágl	Ing. František Mandovec
č.	DATUM	POPIS	NAVRHL	ZPRACOVAL	KONTROLOVAL
REVIZE					

STAVBA	BOSPOR-UBYTOVACÍ A SPORTOVNÍ ZAŘÍZENÍ, REVOLUČNÍ čp.63 a čp.70, Bohumín par.č. 1210, 1206, 1205/1 k.ú. NOVÝ BOHUMÍN, REVOLUČNÍ 70, 65, 735 81 BOHUMÍN D - DOKUMENTACE OBJEKTŮ A TECHNICKÝCH A TECHNOLOGICKÝCH ZAŘÍZENÍ D.1 - DOKUMENTACE STAVEBNÍHO OBJEKTU D.1.1 - ARCHITEKTONICKO-STAVEBNÍ ŘEŠENÍ SO01 - BUDOVA "B" - UBYTOVNA ŘEZ A - A' - STÁVAJÍCÍ STAV			<div>ARTENDR<sup>®</sup></div> <div>ARTENDR s.r.o.</div> <div>Nádražní 67</div> <div>281 51 Velký Osek</div> <div>tel: +420 605 283 808</div> <div>email: info@artendr.cz</div>		
MÍSTO STAVBY						
ČÁST PROJEKTU						
DÍL PROJEKTU						
PROFESE				POČET A4		2
OBJEKT				STUPEŇ		DSP+DPS
DRUH VÝKRESU	SOUBOR					
MĚŘÍTKO	ČÍSLO KOPIE	ZAKÁZKOVÉ ČÍSLO	ČÍSLO DOKUMENTU		REVIZE	
1:100		---	D11b - 005		0	