


BUDOVA "B"

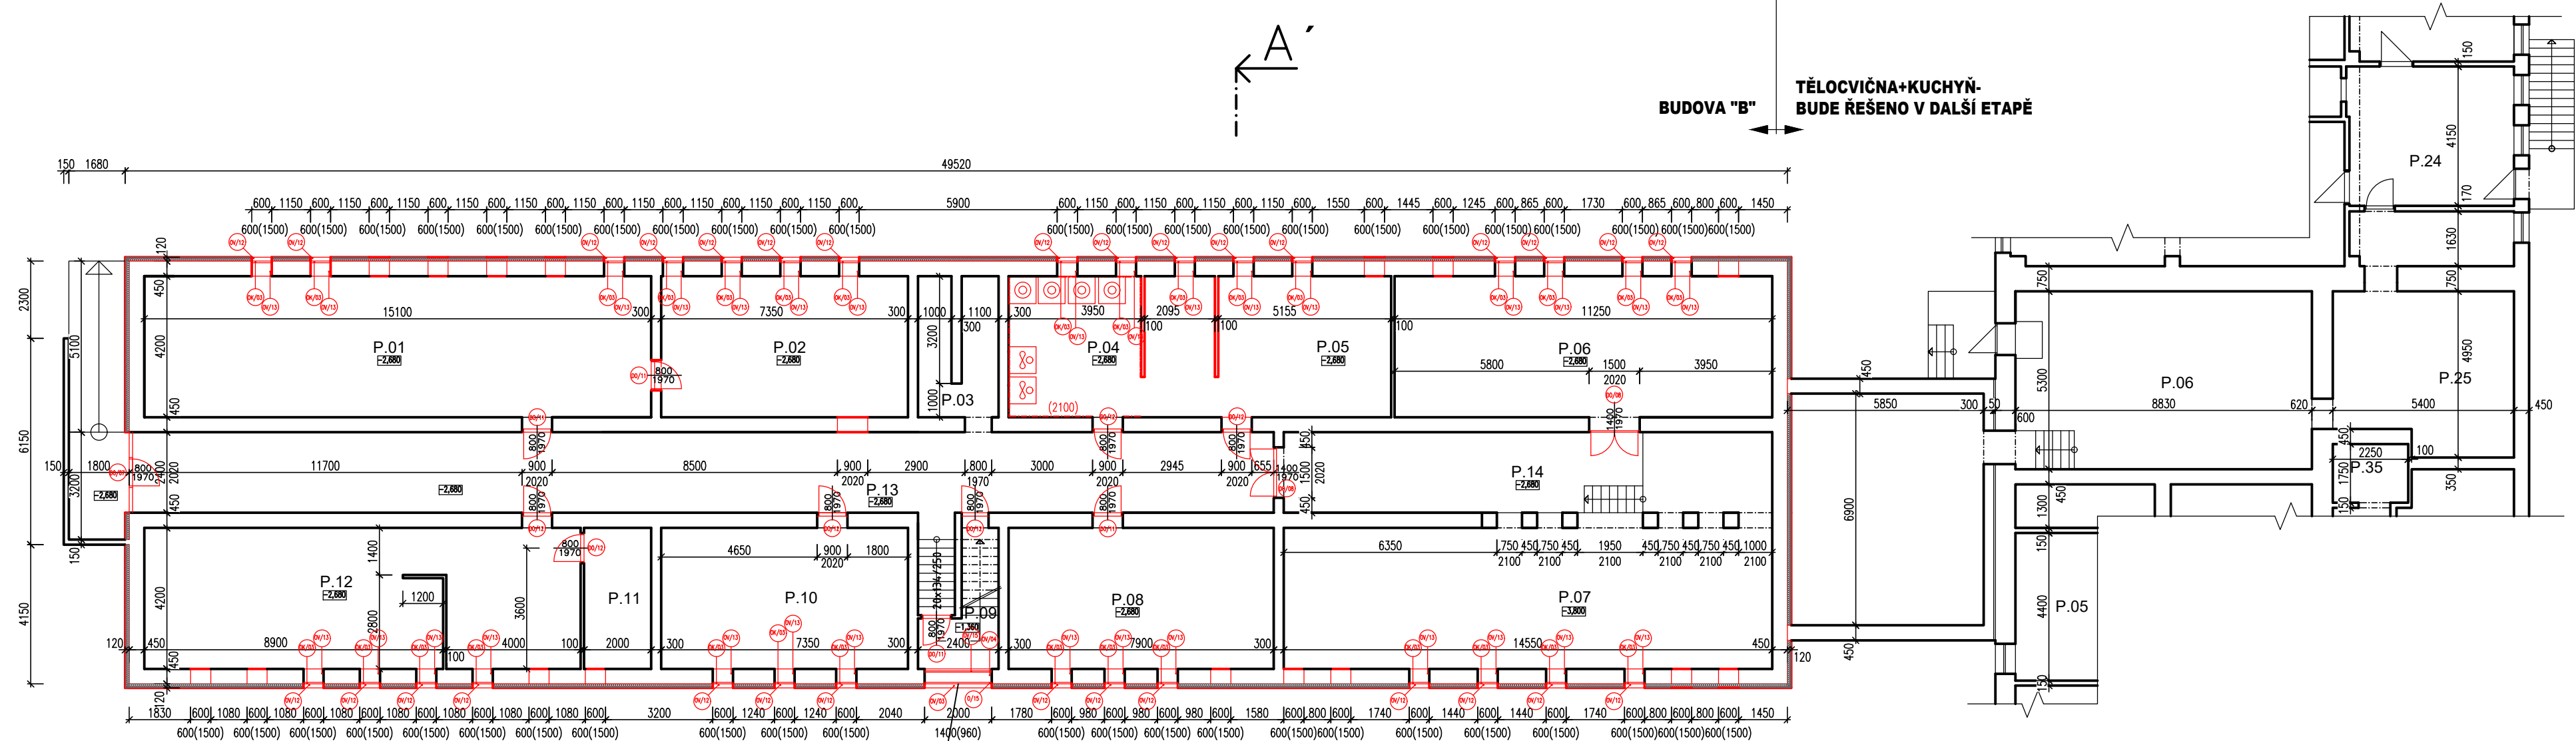

COPILIT STĚNA+ OKENNÍ OTVOR OSAZEN VNITŘNÍM
OCHRANNÝM RÁMEM PŘIKOTVENÝM DO ZDIVA 3x OCEL.
PROFIL TRUBKA KONSTRUKČNÍ 40x2mm délky 2000 mm
INSTALACE NAD, INSTALACE MEZI OSTĚNÍ OKEN DO 1200mm
OD PODESTY

LEGENDA MÍSTNOSTÍ 1.PP

Č.M.	NÁZEV MÍSTNOSTI	PODLAHA	PLOCHA	STĚNY	STROP
P.01	SKLAD	CEMENTOVÝ POTĚR	63.62 m ²	CEMENTOVÁ OMÍTKA	CEMENTOVÁ OMÍTKA
P.02	SKLAD	CEMENTOVÝ POTĚR	30.87 m ²	CEMENTOVÁ OMÍTKA	CEMENTOVÁ OMÍTKA
P.03	SKLAD	CEMENTOVÝ POTĚR	10.08 m ²	CEMENTOVÁ OMÍTKA	CEMENTOVÁ OMÍTKA
P.04	PRÁDELNA+MANDL	KERAMICKÁ DLAŽBA	25.51 m ²	KERAMICKÝ OBKLAD V=2200	CEMENTOVÁ OMÍTKA
P.05	SUŠARNA	KERAMICKÁ DLAŽBA	21.65 m ²	CEMENTOVÁ OMÍTKA	CEMENTOVÁ OMÍTKA
P.06	SKALD	CEMENTOVÝ POTĚR	47.25 m ²	CEMENTOVÁ OMÍTKA	CEMENTOVÁ OMÍTKA
P.07	KOTELNA	CEMENTOVÝ POTĚR	61.11 m ²	CEMENTOVÁ OMÍTKA	CEMENTOVÁ OMÍTKA
P.08	SKLAD	CEMENTOVÝ POTĚR	33.18 m ²	CEMENTOVÁ OMÍTKA	CEMENTOVÁ OMÍTKA
P.09	SCHODIŠTĚ	CEMENTOVÝ POTĚR	10.04 m ²	CEMENTOVÁ OMÍTKA	CEMENTOVÁ OMÍTKA
P.10	DÍLNA ÚDRŽBY	CEMENTOVÝ POTĚR	30.87 m ²	CEMENTOVÁ OMÍTKA	CEMENTOVÁ OMÍTKA
P.11	SKLAD	CEMENTOVÝ POTĚR	8.40 m ²	CEMENTOVÁ OMÍTKA	CEMENTOVÁ OMÍTKA
P.12	SKLAD	CEMENTOVÝ POTĚR	54.20 m ²	CEMENTOVÁ OMÍTKA	CEMENTOVÁ OMÍTKA
P.13	CHODBA	CEMENTOVÝ POTĚR	81.60 m ²	CEMENTOVÁ OMÍTKA	CEMENTOVÁ OMÍTKA
P.14	CHODBA	CEMENTOVÝ POTĚR	34.92 m ²	CEMENTOVÁ OMÍTKA	CEMENTOVÁ OMÍTKA

LEGENDA MATERIÁLŮ:

- STÁVAJÍCÍ CIHELNÉ ZDIVO
- NOVÉ ZDIVO
- NOVÉ ZATEPLENÍ EPS 100 F tl.160 mm
- NOVÉ ZATEPLENÍ XPS tl.120 mm
- STÁVAJÍCÍ KONSTRUKCE
- NOVÉ KONSTRUKCE

POZ.: V CELÉM 1PP JE POUŽITA SKLADBA PODLAHY P1,
SCHODIŠTĚ BUDE OSAZENO NOVOU KERAMICKOU DLAŽBOU

LEGENDA MÍSTNOSTÍ 1.PP-TK PŘIPOJENÉ MÍSTNOSTI

Č.M.	NÁZEV MÍSTNOSTI	PODLAHA	PLOCHA	STĚNY	STROP
P.05	SKLAD	CEMENTOVÝ POTĚR	24.28 m ²	CEMENTOVÁ OMÍTKA	CEMENTOVÁ OMÍTKA
P.06	SKLAD, HU VODY	CEMENTOVÝ POTĚR	46.80 m ²	CEMENTOVÁ OMÍTKA	CEMENTOVÁ OMÍTKA
P.24	SKLAD	CEMENTOVÝ POTĚR	29.35 m ²	CEMENTOVÁ OMÍTKA	CEMENTOVÁ OMÍTKA
P.25	SKLAD	CEMENTOVÝ POTĚR	24.73 m ²	CEMENTOVÁ OMÍTKA	CEMENTOVÁ OMÍTKA
P.35	CHODBA	CEMENTOVÝ POTĚR	3.94 m ²	CEMENTOVÁ OMÍTKA	CEMENTOVÁ OMÍTKA

INVESTOR	PROJEKTANT ČÁSTI
Město Bohumín Masarykova 158 , 735 81 Bohumín tel: +420 596 092 111 email: info@mubo.cz	

2					
1					
0	08/2023	PRVNÍ VÝTIK	Martin Nágl	Martin Nágl	Ing. František Mandovec
č.	DATUM	POPIS	NAVRHL	ZPRACOVAL	KONTROLOVAL
REVIZE					

STAVBA	BOSPOR - UBYTOVACÍ A SPORTOVNÍ ZAŘÍZENÍ, REVOLUČNÍ čp.63 a čp. 70, Bohumín par.č. 1210, 1206, 1205/1 k.ú. NOVÝ BOHUMÍN, REVOLUČNÍ 70, 65, 735 81 BOHUMÍN				
MÍSTO STAVBY	D - DOKUMENTACE OBJEKTŮ A TECHNICKÝCH A TECHNOLOGICKÝCH ZAŘÍZENÍ				
ČÁST PROJEKTU	D.1 - DOKUMENTACE STAVEBNÍHO OBJEKTU				
DÍL PROJEKTU	D.1.1 - ARCHITEKTONICKO-STAVEBNÍ ŘEŠENÍ				
PROFESE	SO01 - BUDOVA "B" - UBYTOVNA				
OBJEKT	PŮDORYS 1PP - NOVÝ STAV				
DRUH VÝKRESU	MĚŘITKO				
1:150	ČÍSLO KOPIE	ZAKÁZKOVÉ ČÍSLO	ČÍSLO DOKUMENTU		REVIZE
		---	D11b - 008		0

ARTENDR[®]

ARTENDR s.r.o.

Nádražní 67

281 51 Velký Osek

tel: +420 605 283 808

email: info@artendr.cz

POČET A4

4

STUPEŇ

DSP+DPS

SOUBOR