


BUDOVA "B"

STÁVAJÍCÍ "ŽILETKY"
ZATEPLENY
FASÁDNÍM
POLYSTYRÉNEM EPS
70F tl. 60mm

ZAŽDĚNÍ STÁVAJÍCÍHO
PARAPETU O 550 mm VÝŠE Z
PÓROBETONOVÝCH
TVÁRNIC

ZATEPLENÍ XPS tl.120mm
š=2600mm v=9290mm OD
SOKLU HRANY, HRANY
ZAPUŠTĚNÍ OPATŘENY
NÁROŽNÍ LIŠTOU-
ZAPUŠTĚNÍ 40 mm

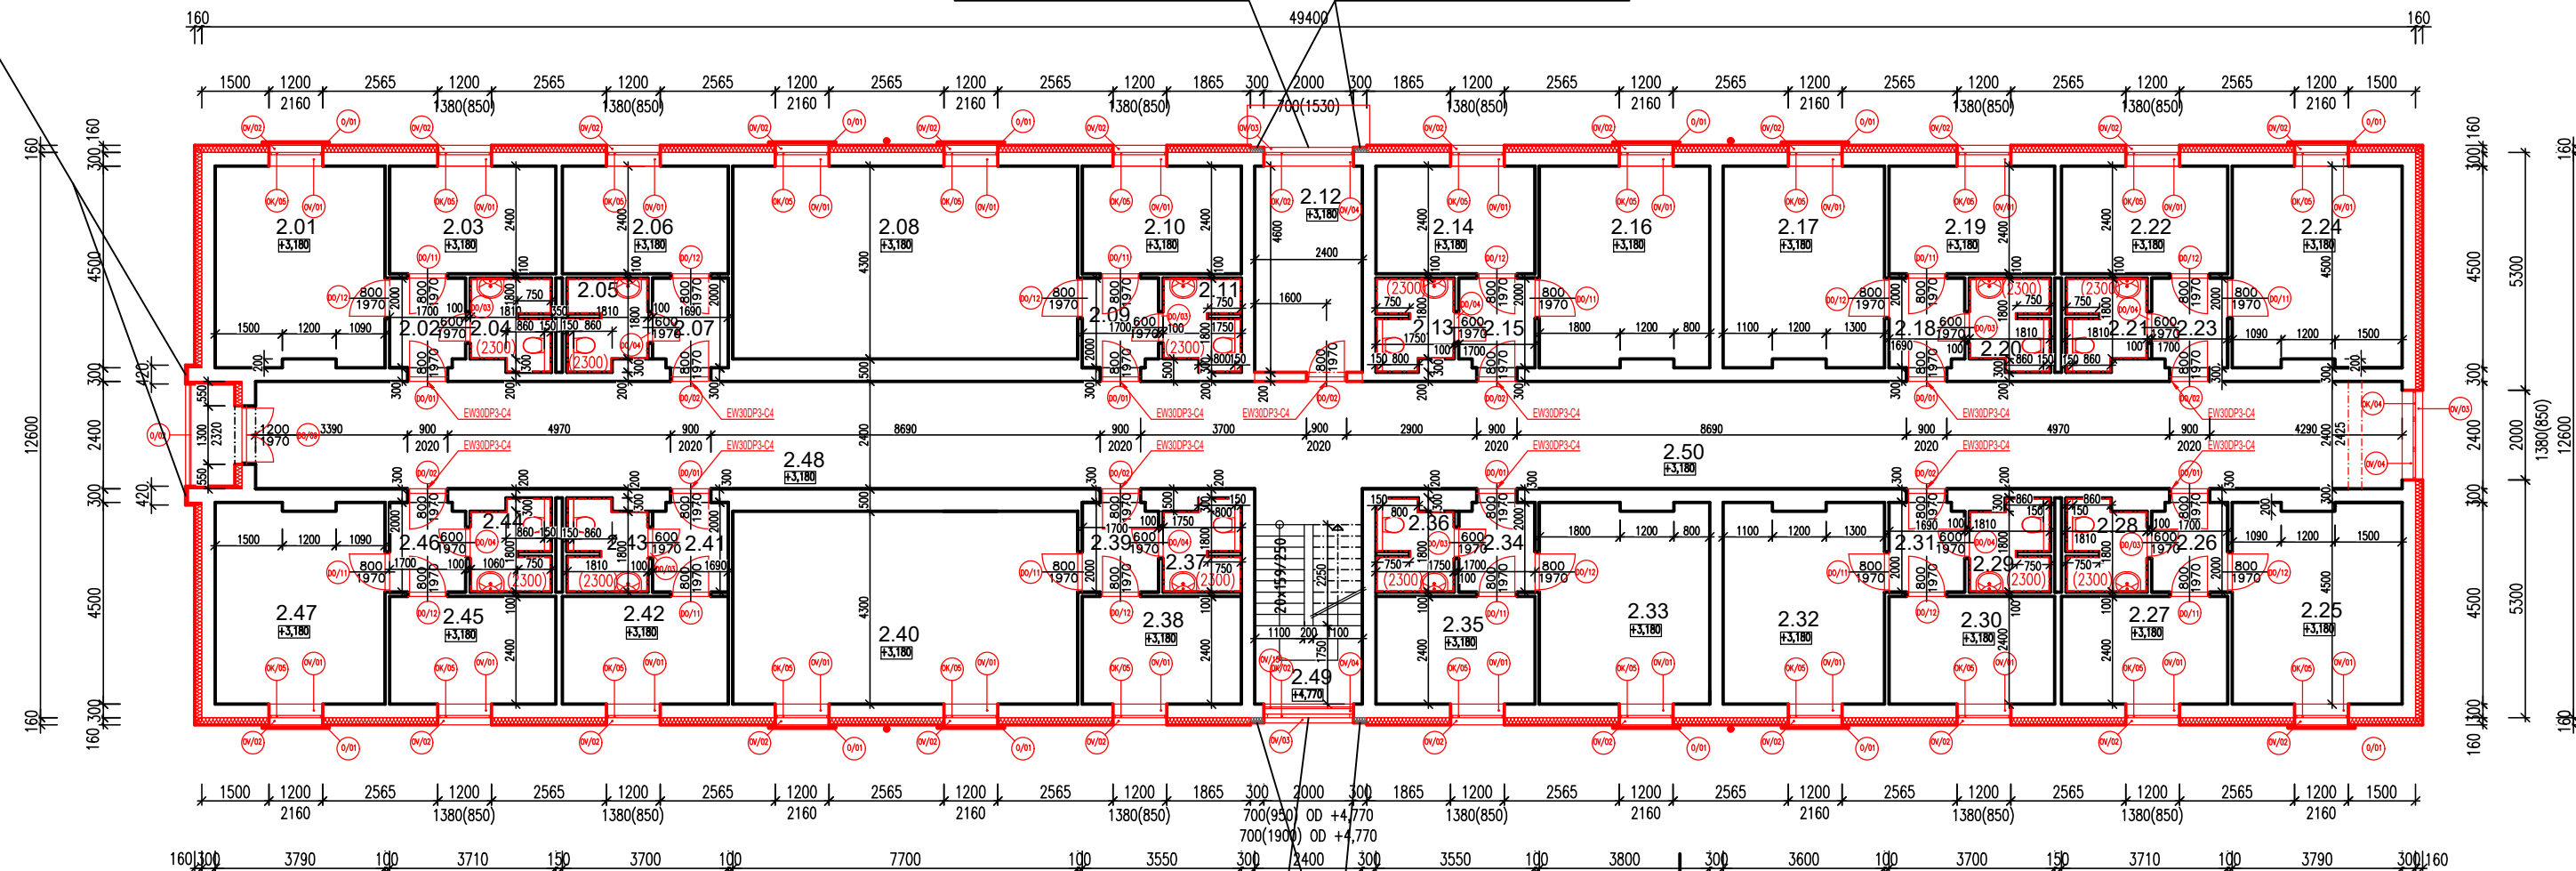

LEGENDA MATERIÁLŮ:

STÁVAJÍCÍ CIHELNÉ ZDIVO

NOVÉ ZDIVO

NOVÉ ZATEPLENÍ EPS 100 F tl.160 mm

NOVÉ ZATEPLENÍ XPS tl.120 mm

STÁVAJÍCÍ KONSTRUKCE

NOVÉ KONSTRUKCE

VYBOURÁNÍ STÁVAJÍCÍHO
PARAPETU O 200mm
NÍŽE+OSAZENÍ NOVÝCH
KERAMICKÝCH PŘEKLADEK
4x délky 2400mm ve výšce
1650 mm od +4,770-
NÍŽE OKENNÍ OTVOR
OSAZEN VNITŘNÍM
OCHRANNÝM RÁMEM
PŘIKOTVENÝM DO ZDIVA 3x
OCEL. PROFIL TRUBKA
KONSTRUKČNÍ 40x2mm délky
2000 mm,INSTALACE NAD,
INSTALACE MEZI OSTĚNÍ
OKEN DO 1200mm OD
PODESTY

ZATEPLENÍ XPS tl.120mm
š=2600mm v=8085mm OD
SOKLU HRANY, HRANY
ZAPUŠTĚNÍ OPATŘENY
NÁROŽNÍ LIŠTOU-
ZAPUŠTĚNÍ 40 mm

LEGENDA MÍSTNOSTÍ 2.NP

Č.M.	NÁZEV MÍSTNOSTI	PODLAHA	PLOCHA	STĚNY	STROP	SKLADBA PODLAHY
2.01	POKOJ	VINYLOVÉ DÍLCE	16.82 m²	CEMENTOVÁ OMÍTKA	SDK+MALBA	P2
2.02	PŘEDSÍN	KERAMICKÁ DLAŽBA	3.34 m²	CEMENTOVÁ OMÍTKA	SDK+MALBA	P2
2.03	POKOJ	VINYLOVÉ DÍLCE	8.90 m²	CEMENTOVÁ OMÍTKA	SDK+MALBA	P2
2.04	KOUPELNA+WC	KERAMICKÁ DLAŽBA	3.47 m²	KERAMICKÝ OBKLAD V=2300	SDK+MALBA	P2
2.05	KOUPELNA+WC	KERAMICKÁ DLAŽBA	3.47 m²	KERAMICKÝ OBKLAD V=2300	SDK+MALBA	P2
2.06	POKOJ	VINYLOVÉ DÍLCE	8.88 m²	CEMENTOVÁ OMÍTKA	SDK+MALBA	P2
2.07	PŘEDSÍN	KERAMICKÁ DLAŽBA	3.32 m²	CEMENTOVÁ OMÍTKA	SDK+MALBA	P2
2.08	POKOJ	VINYLOVÉ DÍLCE	33.11 m²	CEMENTOVÁ OMÍTKA	SDK+MALBA	P2
2.09	PŘEDSÍN	KERAMICKÁ DLAŽBA	3.34 m²	CEMENTOVÁ OMÍTKA	SDK+MALBA	P2
2.10	POKOJ	VINYLOVÉ DÍLCE	8.52 m²	CEMENTOVÁ OMÍTKA	SDK+MALBA	P2
2.11	KOUPELNA+WC	KERAMICKÁ DLAŽBA	3.35 m²	KERAMICKÝ OBKLAD V=2300	SDK+MALBA	P2
2.12	SKLAD ČISTÉHO PRÁDIA	KERAMICKÁ DLAŽBA	11.28 m²	CEMENTOVÁ OMÍTKA	SDK+MALBA	P2
2.13	KOUPELNA+WC	KERAMICKÁ DLAŽBA	3.35 m²	KERAMICKÝ OBKLAD V=2300	SDK+MALBA	P2
2.14	POKOJ	VINYLOVÉ DÍLCE	8.52 m²	CEMENTOVÁ OMÍTKA	SDK+MALBA	P2
2.15	PŘEDSÍN	KERAMICKÁ DLAŽBA	3.34 m²	CEMENTOVÁ OMÍTKA	SDK+MALBA	P2
2.16	POKOJ	VINYLOVÉ DÍLCE	16.86 m²	CEMENTOVÁ OMÍTKA	SDK+MALBA	P2
2.17	POKOJ	VINYLOVÉ DÍLCE	15.96 m²	CEMENTOVÁ OMÍTKA	SDK+MALBA	P2
2.18	PŘEDSÍN	KERAMICKÁ DLAŽBA	3.32 m²	CEMENTOVÁ OMÍTKA	SDK+MALBA	P2
2.19	POKOJ	VINYLOVÉ DÍLCE	8.88 m²	CEMENTOVÁ OMÍTKA	SDK+MALBA	P2
2.20	KOUPELNA+WC	KERAMICKÁ DLAŽBA	3.47 m²	KERAMICKÝ OBKLAD V=2300	SDK+MALBA	P2
2.21	KOUPELNA+WC	KERAMICKÁ DLAŽBA	3.47 m²	KERAMICKÝ OBKLAD V=2300	SDK+MALBA	P2
2.22	POKOJ	VINYLOVÉ DÍLCE	8.90 m²	CEMENTOVÁ OMÍTKA	SDK+MALBA	P2
2.23	PŘEDSÍN	KERAMICKÁ DLAŽBA	3.34 m²	CEMENTOVÁ OMÍTKA	SDK+MALBA	P2
2.24	POKOJ	VINYLOVÉ DÍLCE	16.82 m²	CEMENTOVÁ OMÍTKA	SDK+MALBA	P2
2.25	POKOJ	VINYLOVÉ DÍLCE	16.82 m²	CEMENTOVÁ OMÍTKA	SDK+MALBA	P2
2.26	PŘEDSÍN	KERAMICKÁ DLAŽBA	3.34 m²	CEMENTOVÁ OMÍTKA	SDK+MALBA	P2
2.27	POKOJ	VINYLOVÉ DÍLCE	8.90 m²	CEMENTOVÁ OMÍTKA	SDK+MALBA	P2
2.28	KOUPELNA+WC	KERAMICKÁ DLAŽBA	3.47 m²	KERAMICKÝ OBKLAD V=2300	SDK+MALBA	P2
2.29	KOUPELNA+WC	KERAMICKÁ DLAŽBA	3.47 m²	KERAMICKÝ OBKLAD V=2300	SDK+MALBA	P2
2.30	POKOJ	VINYLOVÉ DÍLCE	8.88 m²	CEMENTOVÁ OMÍTKA	SDK+MALBA	P2
2.31	PŘEDSÍN	KERAMICKÁ DLAŽBA	3.32 m²	CEMENTOVÁ OMÍTKA	SDK+MALBA	P2
2.32	POKOJ	VINYLOVÉ DÍLCE	15.96 m²	CEMENTOVÁ OMÍTKA	SDK+MALBA	P2
2.33	POKOJ	VINYLOVÉ DÍLCE	16.86 m²	CEMENTOVÁ OMÍTKA	SDK+MALBA	P2
2.34	PŘEDSÍN	KERAMICKÁ DLAŽBA	3.34 m²	CEMENTOVÁ OMÍTKA	SDK+MALBA	P2
2.35	POKOJ	VINYLOVÉ DÍLCE	8.52 m²	CEMENTOVÁ OMÍTKA	SDK+MALBA	P2
2.36	KOUPELNA+WC	KERAMICKÁ DLAŽBA	3.35 m²	KERAMICKÝ OBKLAD V=2300	SDK+MALBA	P2
2.37	KOUPELNA+WC	KERAMICKÁ DLAŽBA	3.34 m²	KERAMICKÝ OBKLAD V=2300	SDK+MALBA	P2
2.38	POKOJ	VINYLOVÉ DÍLCE	8.52 m²	CEMENTOVÁ OMÍTKA	SDK+MALBA	P2
2.39	PŘEDSÍN	KERAMICKÁ DLAŽBA	3.34 m²	CEMENTOVÁ OMÍTKA	SDK+MALBA	P2
2.40	POKOJ	VINYLOVÉ DÍLCE	33.11 m²	CEMENTOVÁ OMÍTKA	SDK+MALBA	P2
2.41	PŘEDSÍN	KERAMICKÁ DLAŽBA	3.32 m²	CEMENTOVÁ OMÍTKA	SDK+MALBA	P2
2.42	POKOJ	VINYLOVÉ DÍLCE	8.88 m²	CEMENTOVÁ OMÍTKA	SDK+MALBA	P2
2.43	KOUPELNA+WC	KERAMICKÁ DLAŽBA	3.47 m²	KERAMICKÝ OBKLAD V=2300	SDK+MALBA	P2
2.44	KOUPELNA+WC	KERAMICKÁ DLAŽBA	3.47 m²	KERAMICKÝ OBKLAD V=2300	SDK+MALBA	P2
2.45	POKOJ	VINYLOVÉ DÍLCE	8.90 m²	CEMENTOVÁ OMÍTKA	SDK+MALBA	P2
2.46	PŘEDSÍN	KERAMICKÁ DLAŽBA	3.34 m²	CEMENTOVÁ OMÍTKA	SDK+MALBA	P2
2.47	POKOJ	VINYLOVÉ DÍLCE	16.82 m²	CEMENTOVÁ OMÍTKA	SDK+MALBA	P2
2.48	CHODBA	KERAMICKÁ DLAŽBA	53.28 m²	CEMENTOVÁ OMÍTKA	KAZET.STROP	P4
2.49	SCHODIŠŤOVÝ PROSTOR	KERAMICKÁ DLAŽBA	11.52 m²	CEMENTOVÁ OMÍTKA		NOVÁ KER. DLAŽBA
2.50	CHODBA	KERAMICKÁ DLAŽBA	52.56 m²	CEMENTOVÁ OMÍTKA	KAZET.STROP	P4

INVESTOR	PROJEKTANT ČÁSTI
Město Bohumín Masarykova 158 , 735 81 Bohumín tel: +420 596 092 111 email: info@mubo.cz	

2					
1					
0	08/2023	PRVNÍ VÝTISK	Martin Nágl	Martin Nágl	Ing. František Mandovec
č.	DATUM	POPIS	NAVRHL	ZPRACOVAL	KONTROLOVAL
REVIZE					

STAVBA	BOSPOR - UBYTOVACÍ A SPORTOVNÍ ZAŘÍZENÍ, REVOLUČNÍ čp.63 a čp. 70, Bohumín par.č. 1210, 1206, 1205/1 k.ú. NOVÝ BOHUMÍN, REVOLUČNÍ 70, 65, 735 81 BOHUMÍN				
MÍSTO STAVBY	D - DOKUMENTACE OBJEKTŮ A TECHNICKÝCH A TECHNOLOGICKÝCH ZAŘÍZENÍ				
ČÁST PROJEKTU	D.1 - DOKUMENTACE STAVEBNÍHO OBJEKTU				
DÍL PROJEKTU	D.1.1 - ARCHITEKTONICKO-STAVEBNÍ ŘEŠENÍ				
PROFESE	SO01 - BUDOVA "B" - UBYTOVNA				
OBJEKT	PŮDORYS 2NP - NOVÝ STAV				
DRUH VÝKRESU	ČÍSLO KOPIE				
MĚŘÍTKO	1:150	ZAKÁZKOVÉ ČÍSLO	---	ČÍSLO DOKUMENTU	D11b - 010
				REVIZE	0

ARTENDR
ARTENDR s.r.o.
Nádražní 67
281 51 Velký Osek
tel: +420 605 283 808
email: info@artendr.cz