

SKLADBY:

SKLADBA P1 (PODLAHA 1.PP)

- CEMENTOVÝ POTÉR tl.30 mm/KERAMICKÁ DLAŽBA -NOVÝ
- BETONOVÁ MAZANINA C30 tl. 70 mm-STÁVAJÍCÍ
- SKVÁROVÝ NÁSYP tl.300 mm-STÁVAJÍCÍ
- 2xE500+3xASF. NÁTÉR-STÁVAJÍCÍ
- ŽELEZOBETONOVÁ DESKA B170 tl.250mm-STÁVAJÍCÍ
- PODKLADNÍ BETON tl.50 mm-STÁVAJÍCÍ
- ROSTLÝ TERÉN

SKLADBA SP1 (STŘEŠNÍ PLÁŠŤ)

- FALČOVANÝ PLECH- ANTRACITOVÁ-NOVÝ
- DIFÚZNÍ FOLIE-NOVÝ
- BEDNĚNÍ OSB tl. 22 mm-NOVÝ
- KROV-STÁVAJÍCÍ
- MINERÁLNÍ VATA 300mm-NOVÝ
- MIA 48+TRÁM TIA 570-STÁVAJÍCÍ
- SDK PODHLED- NA CHODBÁCH KAZETOVÝ STROP-NOVÝ

SKLADBA P2

- VINYL. DÍLČE S INTEGROVANOU PODLOŽKOU tl.4,5 mm-
- SOKLOVÁ LIŠTA 60 mm/KERAMICKÁ DLAŽBA- SOKL 100mm-NOVÝ
- VYROVNÁNÍ PODLAH SAMONIVELAČNÍ STĚRKOU NA DŘEVO-NOVÝ
- OSB DESKA tl.20mm P+D -NOVÝ
- SLEPÁ PODLAHA tl.26 mm-STÁVAJÍCÍ
- STRUSKOVÝ NÁSYP tl. 100 mm-STÁVAJÍCÍ
- MIA 48+TRÁM TIA 570-STÁVAJÍCÍ
- RAŠTR Z LATÍ 20/60 tl.20 mm-ROZTEČ 170mm-KOTVENÝ PŘÍMÝMI
- ZÁVĚSY DO KCE STROPU POMOCÍ TURBOŠROUBŮ+CHEM. KOTVY-NOVÝ
- SDK PODHLED OPATŘENÝ PENETRACÍ A MALBOU tl. 9,5 mm-NOVÝ

SKLADBA P3


- VINYL. DÍLČE S INTEGROVANOU PODLOŽKOU tl.4,5 mm-
- SOKLOVÁ LIŠTA 60 mm/KERAMICKÁ DLAŽBA- SOKL 100mm-NOVÝ
- VYROVNÁNÍ PODLAH SAMONIVELAČNÍ STĚRKOU NA DŘEVO-NOVÝ
- OSB DESKA tl.20mm P+D -NOVÝ
- STRUSKOVÝ NÁSYP tl. 100 mm-STÁVAJÍCÍ
- SLEPÁ PODLAHA tl.26 mm-STÁVAJÍCÍ
- MIA 48+TRÁM TIA 570-STÁVAJÍCÍ
- PODBITÍ-STÁVAJÍCÍ
- OMÍTKA-NOVÁ

SKLADBA P4

- VINYL. DÍLČE S INTEGROVANOU PODLOŽKOU tl.4,5 mm-
- SOKLOVÁ LIŠTA 60 mm/KERAMICKÁ DLAŽBA- SOKL 100mm-NOVÝ
- VYROVNÁNÍ PODLAH SAMONIVELAČNÍ STĚRKOU NA DŘEVO-NOVÝ
- OSB DESKA tl.20mm P+D -NOVÝ
- SLEPÁ PODLAHA tl.26 mm-STÁVAJÍCÍ
- STRUSKOVÝ NÁSYP tl. 100 mm-STÁVAJÍCÍ
- MIA 48+TRÁM TIA 570-STÁVAJÍCÍ
- PODBITÍ-STÁVAJÍCÍ
- OMÍTKA-STÁVAJÍCÍ
- SAMONOSNÝ RASTR Z CD PROFILŮ tl. 27mm
- PODHLÉD KAZETY 600x600 mm 3 RÁDY STŘEDEM- PO OBVODU PEVNÝ SDK

NOVÉ PODBITÍ STŘECHY Z OSB DESEK tl.18mm-NATAŽENO DO FASÁDY OBVODOVÉHO ZDIVA

NOVÉ PODBITÍ STŘECHY Z OSB DESEK tl.18mm-NATAŽENO DO FASÁDY OBVODOVÉHO ZDIVA

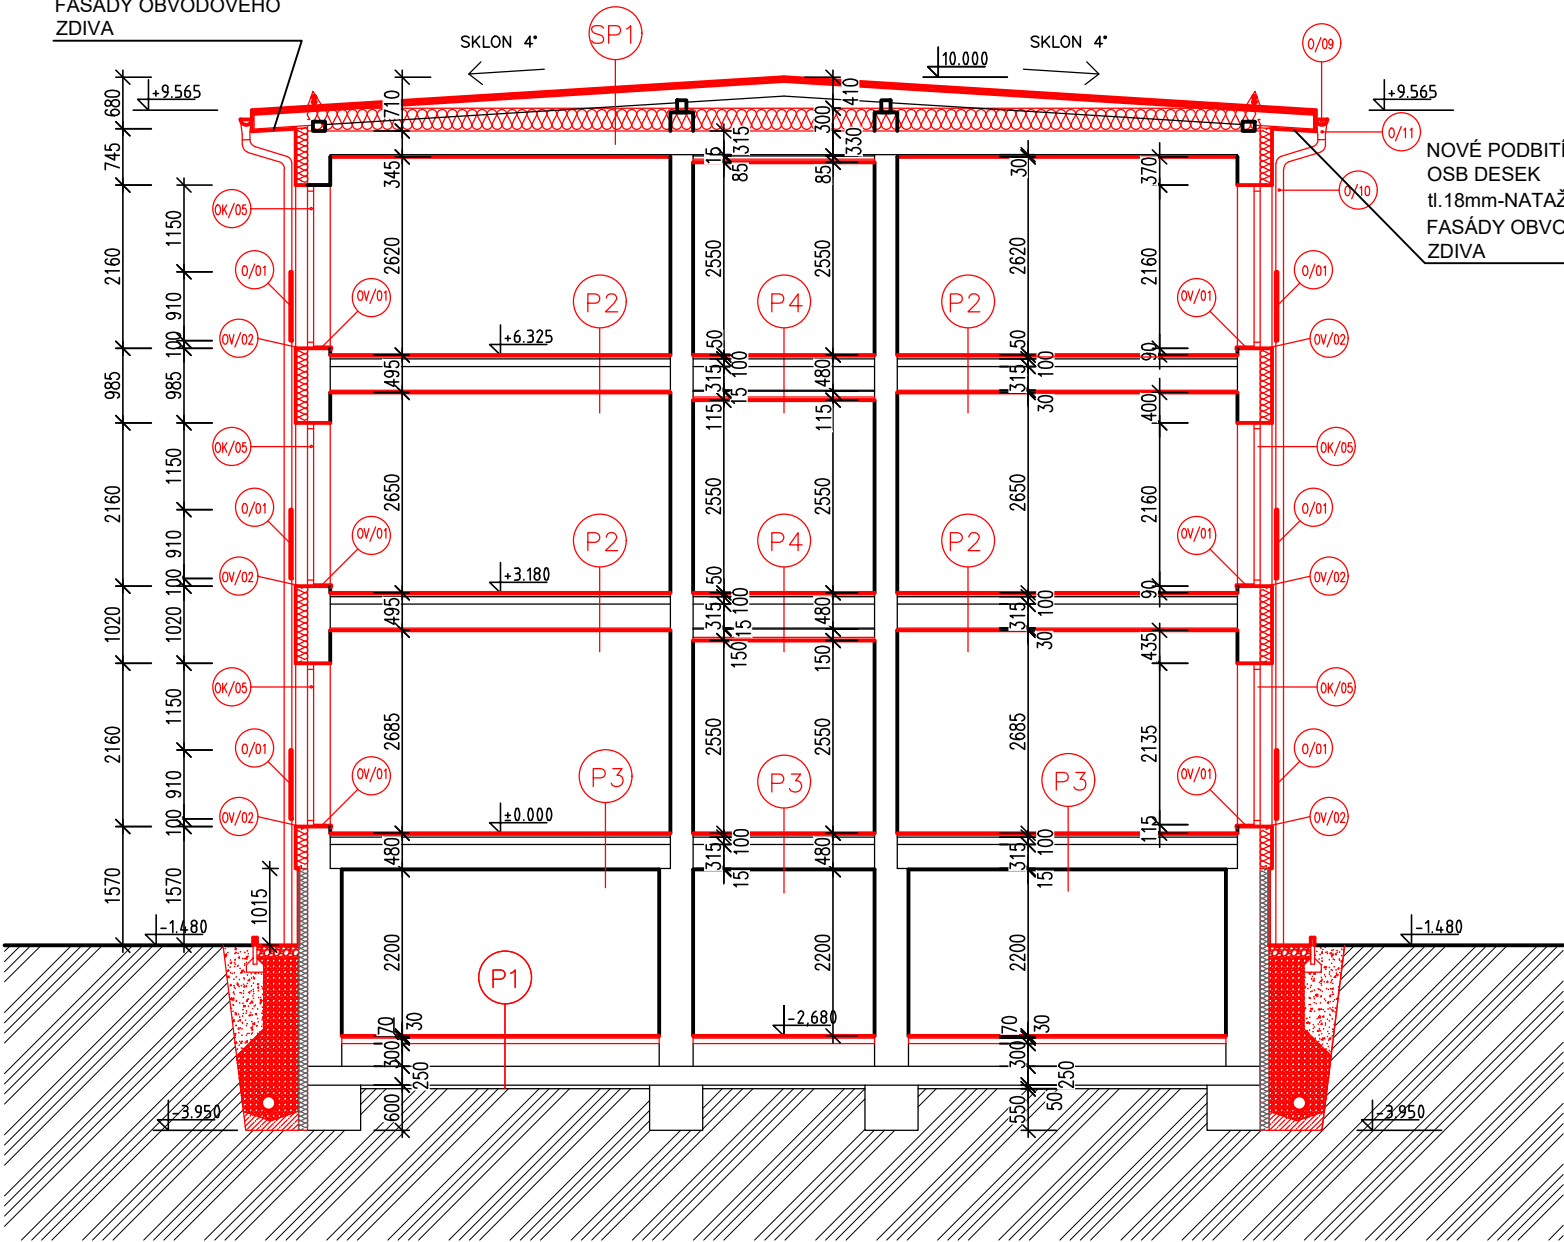

LEGENDA MATERIÁLŮ:

- STÁVAJÍCÍ CIHELNÉ ZDIVO
- NOVÉ ZDIVO
- NOVÉ ZATEPLENÍ EPS 100 F tl.160 mm
- NOVÉ ZATEPLENÍ XPS tl.120 mm
- STÁVAJÍCÍ KONSTRUKCE
- NOVÉ KONSTRUKCE

BUDOVA "B"

INVESTOR	PROJEKTANT ČÁSTI
Město Bohumín Masarykova 158 , 735 81 Bohumín tel: +420 596 092 111 email: info@mubo.cz	

2					
1					
0	08/2023	PRVNÍ VÝTISK	Martin Nágl	Martin Nágl	Ing. František Mandovec
č.	DATUM	POPIS	NAVRHL	ZPRACOVAL	KONTROLOVAL
REVIZE					

STAVBA	BOSPOR-UBYTOVACÍ A SPORTOVNÍ ZARÍZENÍ, REVOLUCNÍ čp.63 a čp.70, Bohumín		
MÍSTO STAVBY	par.č. 1210, 1206, 1205/1 k.ú. NOVÝ BOHUMÍN, REVOLUČNÍ 70, 65, 735 81 BOHUMÍN		
ČÁST PROJEKTU	D - DOKUMENTACE OBJEKTŮ A TECHNICKÝCH A TECHNOLOGICKÝCH ZAŘÍZENÍ		
DÍL PROJEKTU	D.1 - DOKUMENTACE STAVEBNÍHO OBJEKTU		
PROFESE	D.1.1 - ARCHITEKTONICKO-STAVEBNÍ ŘEŠENÍ		
OBJEKT	SO01 - BUDOVA "B" - UBYTOVNA		
DRUH VÝKRESU	ŘEZ A - A' - NOVÝ STAV		
MĚŘÍTKO	ČÍSLO KOPIE	ZAKÁZKOVÉ ČÍSLO	ČÍSLO DOKUMENTU
1:100		---	D11b -

ARTENDR
ARTENDR s.r.o.
Nádražní 67
281 51 Velký Osek
tel: +420 605 283 808
email: info@artendr.cz

POČET A4	2
STUPEŇ	DSP+DPS
SOUBOR	