


ZAŘÍZENÍ STAVENIŠTĚ

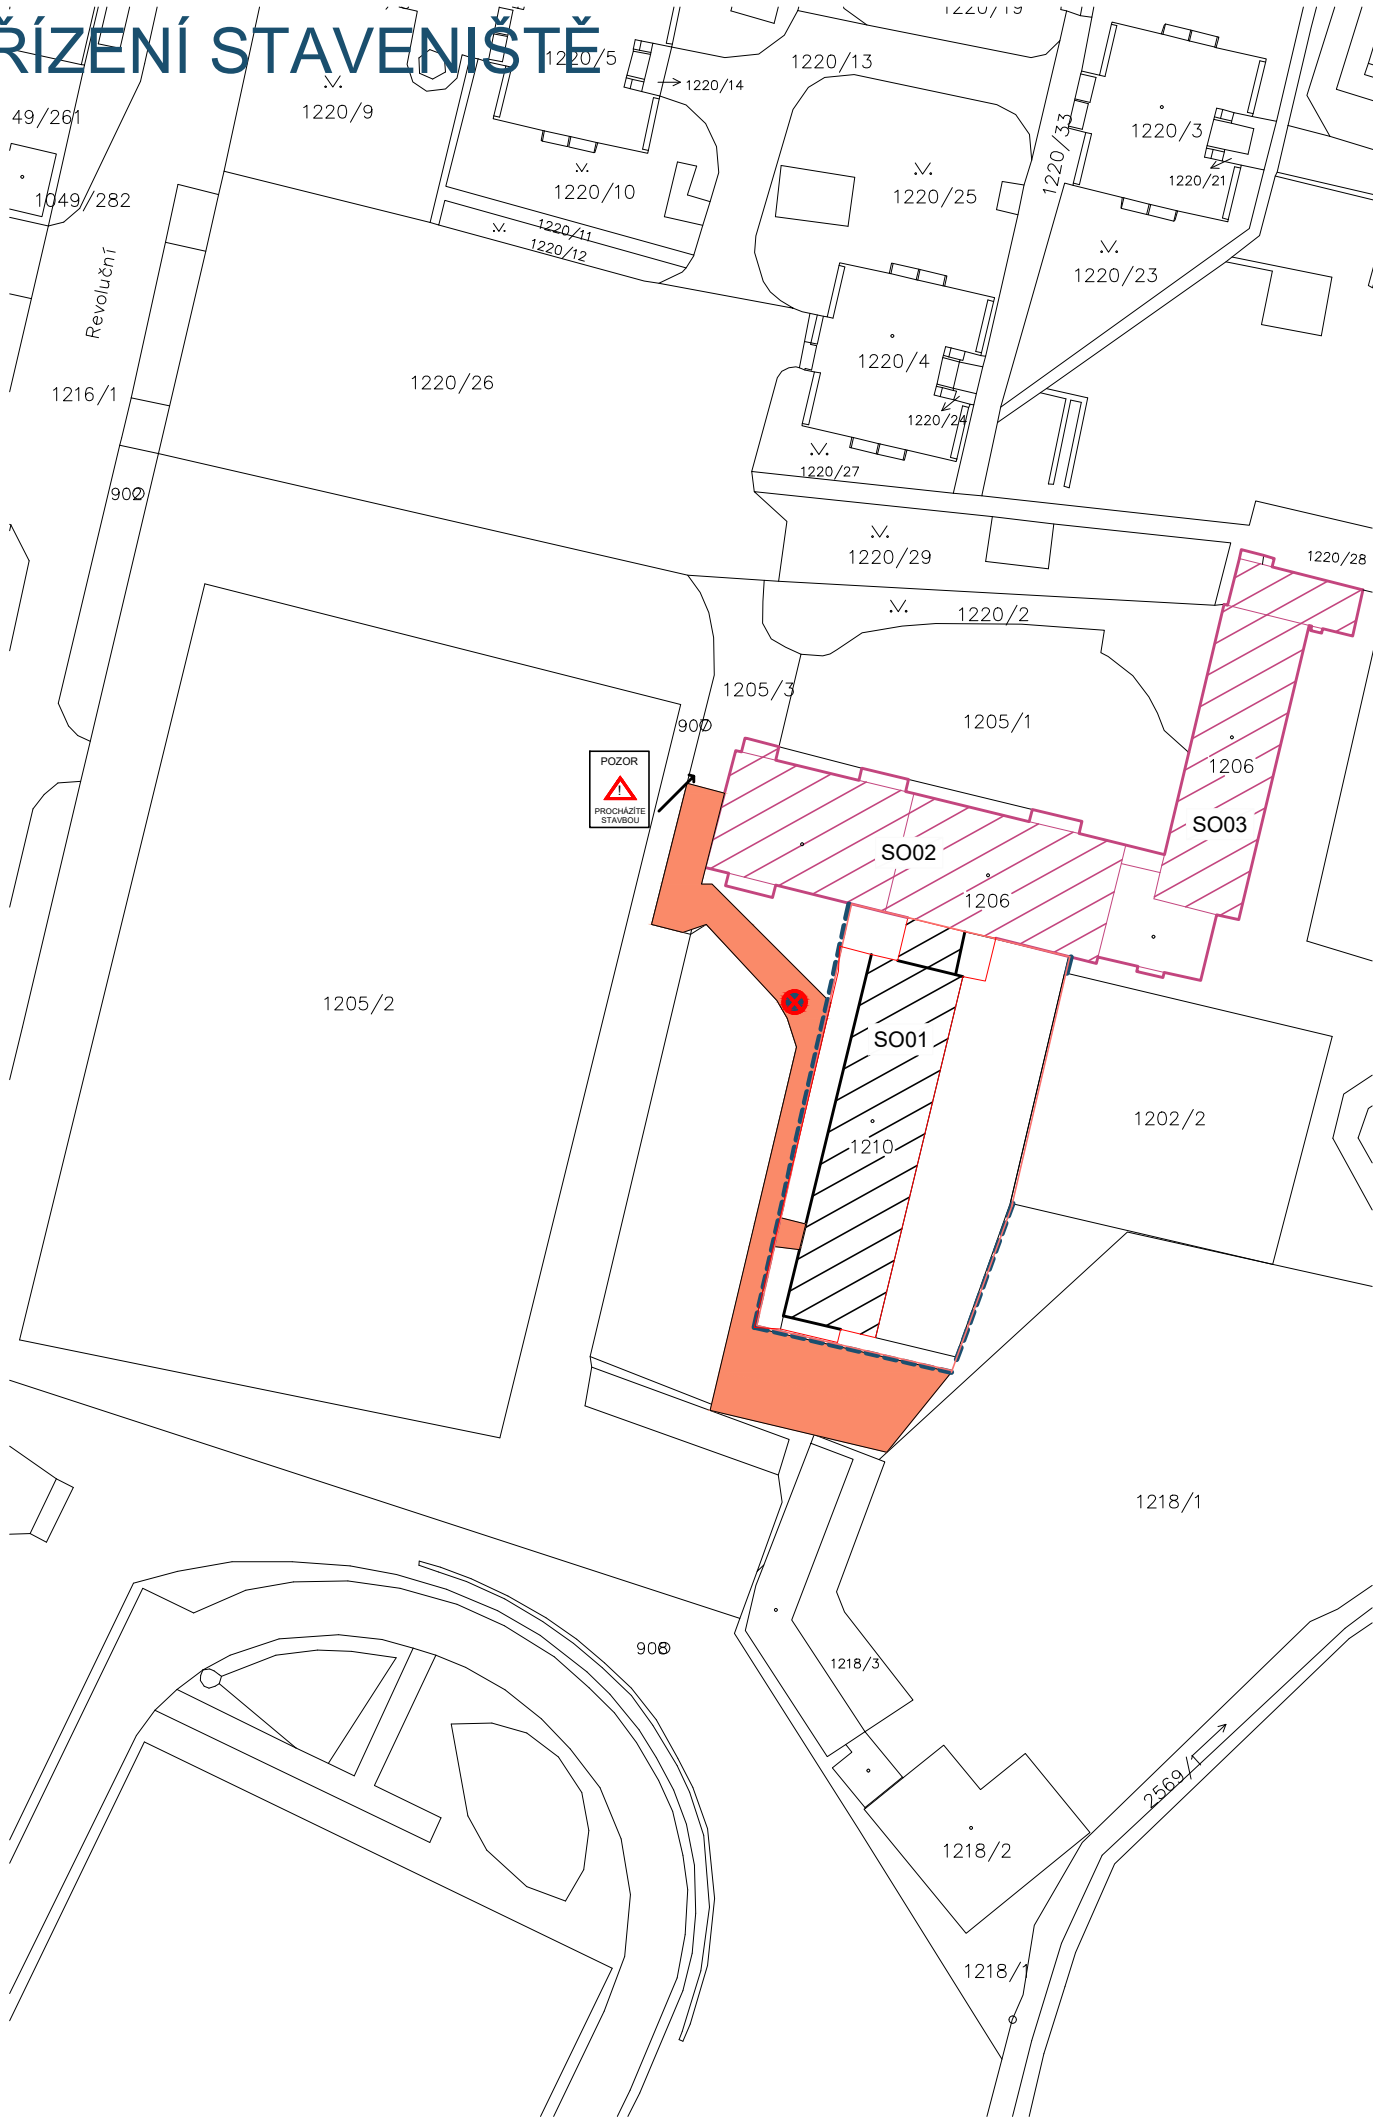

- HRANICE ŘEŠENÉHO POZEMKU
- ŘEŠENÝ OBJEKT
- NAVAZUJÍCÍ ETAPY SO02, SO03
- PLOCHA ZAŘÍZENÍ STAVENIŠTĚ
- TRASY PRO PĚŠÍ A PRO ZÁSOBOVÁNÍ STAVBY
- OPLOCENÍ STAVENIŠTĚ v. 1,8m
- HRANICE DOTČENÉHO ÚZEMÍ



PŘENOSNÉ SDZ

PŘENOSNÉ SDZ

INVESTOR	PROJEKTANT ČÁSTI
Město Bohumín Masarykova 158 , 735 81 Bohumín tel: +420 596 092 111 email: info@mubo.cz	

2					
1					
0	12/2023	PRVNÍ VÝTISK	Dita Lorencová	Dita Lorencová	Ing. František Mandovec
č.	DATUM	POPIS	NAVRHL	ZPRACOVAL	KONTROLOVAL
REVIZE					

STAVBA	BOSPOR-UBYTOVACÍ A SPORTOVNÍ ZARÍZENÍ, REVOLUCNÍ čp. 63 a čp.70, Bohumín par.č. 1210, 1206, 1205/1 k.ú. NOVÝ BOHUMÍN, REVOLUČNÍ 70, 65, 735 81 BOHUMÍN				
MÍSTO STAVBY	D - DOKUMENTACE OBJEKTŮ A TECHNICKÝCH A TECHNOLOGICKÝCH ZAŘÍZENÍ				
ČÁST PROJEKTU	D.1 - DOKUMENTACE STAVEBNÍHO OBJEKTU				
DÍL PROJEKTU	D.1.1 - ARCHITEKTONICKO-STAVEBNÍ ŘEŠENÍ				
PROFESE	SO01 - BUDOVA "B"- UBYTOVNA				
OBJEKT	ZAŘÍZENÍ STAVENIŠTĚ				
DRUH VÝKRESU	ČÍSLO KOPIE	ZAKÁZKOVÉ ČÍSLO	ČÍSLO DOKUMENTU		REVIZE
MĚŘÍTKO			D11b - 021		0
1:1000		---			

ARTTENDR®
ARTENDR s.r.o.
Nádražní 67
281 51 Velký Osek
tel: +420 605 283 808
email: info@artendr.cz

POČET A4	2
STUPEŇ	DSP+DPS
SOUBOR	