


PŮDORYS 3.NP

BUDOVA "B"

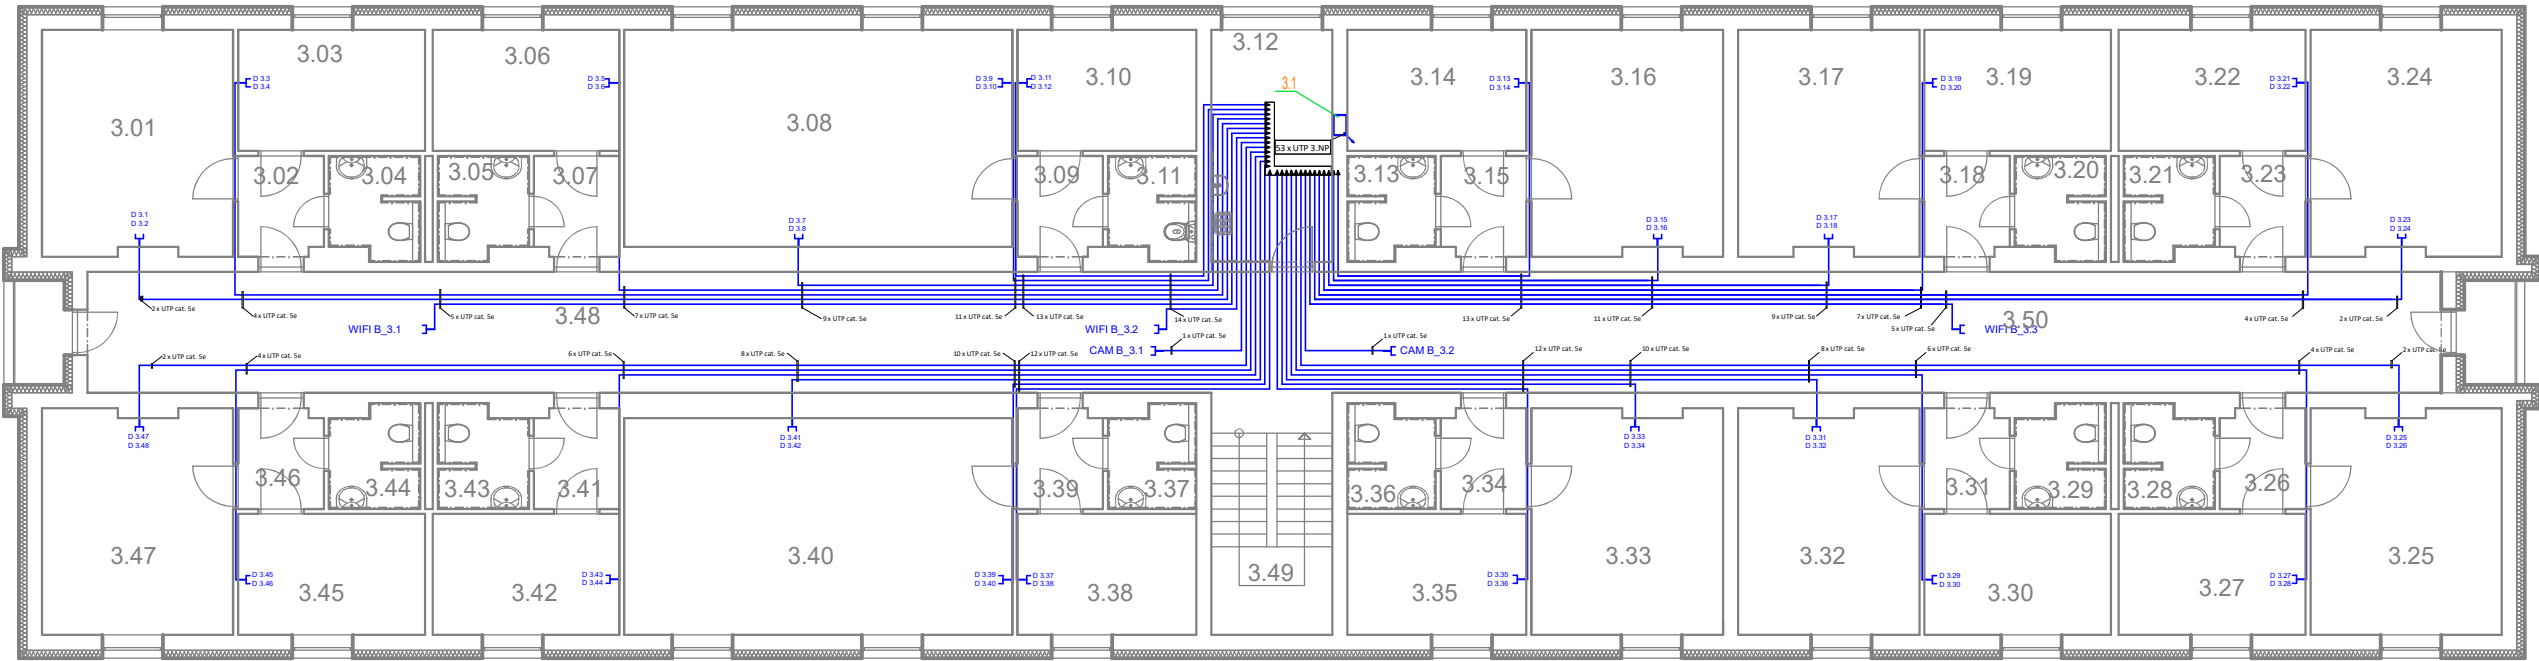

LEGENDA MÍSTNOSTÍ 3NP:

Čís.	ÚČEL MÍSTNOSTI	Čís.	ÚČEL MÍSTNOSTI	Čís.	ÚČEL MÍSTNOSTI
3.01	POKOJ	3.18	PŘEDSÍŇ	3.35	POKOJ
3.02	PŘEDSÍŇ	3.19	POKOJ	3.36	KOUPELNA+WC
3.03	POKOJ	3.20	KOUPELNA+WC	3.37	KOUPELNA+WC
3.04	KOUPELNA+WC	3.21	KOUPELNA+WC	3.38	POKOJ
3.05	KOUPELNA+WC	3.22	POKOJ	3.39	PŘEDSÍŇ
3.06	POKOJ	3.23	PŘEDSÍŇ	3.40	POKOJ
3.07	PŘEDSÍŇ	3.24	POKOJ	3.41	PŘEDSÍŇ
3.08	POKOJ	3.25	POKOJ	3.42	POKOJ
3.09	PŘEDSÍŇ	3.26	PŘEDSÍŇ	3.43	KOUPELNA+WC
3.10	POKOJ	3.27	POKOJ	3.44	KOUPELNA+WC
3.11	KOUPELNA+WC	3.28	KOUPELNA+WC	3.45	POKOJ
3.12	SKLAD ČISTÉHO PRÁDLA	3.29	KOUPELNA+WC	3.46	PŘEDSÍŇ
3.13	KOUPELNA+WC	3.30	POKOJ	3.47	POKOJ
3.14	POKOJ	3.31	PŘEDSÍŇ	3.48	CHODBA
3.15	PŘEDSÍŇ	3.32	POKOJ	3.49	SCHODIŠŤOVÝ PROSTOR
3.16	POKOJ	3.33	POKOJ	3.50	CHODBA
3.17	POKOJ	3.34	PŘEDSÍŇ		

ULOŽENÍ VODIČŮ:

VODOROVNÁ SLABOPROUDÁ KABELOVÁ TRASA BUDE VEDENA V SDK PODHLEDU, ULOŽENA NA CHODBÁCH V ZÁVĚSNÝCH KABELOVÝCH ŽLABECH 100x50 mm (SPOLEČNĚ S OSTATNÍ SLABOPROUDOU KABELÁŽÍ), V OSTATNÍCH MÍSTNOSTECH BUDOU ROZVODY ULOŽENY JEDNOTLIVĚ V PODHLEDU.
SVISLÁ SLABOPROUDÁ KABELOVÁ TRASA BUDE VEDENA Z PODHLEDU VE STĚNĚ, POD OMÍTKOU, ULOŽENA V PLASTOVÉ INSTALAČNÍ TRUBCE O PRŮMĚRU 20 mm.
ZAKONČENO INSTALAČNÍ KRABICÍ KP/KU 68

LEGENDA POZIC:

3.1 Stoupací šachta pro datové rozvody

LEGENDA:

- Stoupací šachta
- Datová zásuvka
- Stoupací vedení dolů
- Stoupací vedení vzhůru
- Stoupací vedení průchozí
- Datový rozvaděč

LEGENDA VEDENÍ:

Datový kabel UTP cat. 5e

INVESTOR	PROJEKTANT ČÁSTI
Město Bohumín Masarykova 158 , 735 81 Bohumín tel: +420 596 092 111 email: info@mubo.cz	

2					
1					
0	11/2023	PRVNÍ VÝTISK	Aleš Kobliha	Aleš Kobliha	Ing. František Mandovec
č.	DATUM	POPIS	NAVRHL	ZPRACOVAL	KONTROLOVAL
REVIZE					

STAVBA	BOSPOR - UBYTOVACÍ A SPORTOVNÍ ZAŘÍZENÍ, Revoluční čp. 65 a čp. 70 par.č. 1210, 1206, 1205/1 k.ú. NOVÝ BOHUMÍN, REVOLUČNÍ 70, 65, 735 81 BOHUMÍN D - DOKUMENTACE OBJEKTŮ A TECHNICKÝCH A TECHNOLOGICKÝCH ZAŘÍZENÍ D.1.4 - TECHNIKA PROSTŘEDÍ STAVEB D.1.4.4 - SILNOPROUDÉ ELEKTROINSTALACE SO01 - BUDOVA "B" - UBYTOVNA PŮDORYS 3NP - SLABOPROUDÉ INSTALACE - DATA			ARTENDR ARTENDR s.r.o. Nádražní 67 281 51 Velký Osek tel: +420 605 283 808 email: info@artendr.cz	
MÍSTO STAVBY				POČET A4	3
ČÁST PROJEKTU				STUPEŇ	DSP+DPS
DÍL PROJEKTU				SOUBOR	
PROFESE					
OBJEKT					
DRUH VÝKRESU					
MĚŘÍTKO	ČÍSLO KOPIE	ZAKÁZKOVÉ ČÍSLO	ČÍSLO DOKUMENTU	REVIZE	
1:150		---	D.1.4.4 - 010	0	