


PŪDORYS 1.PP

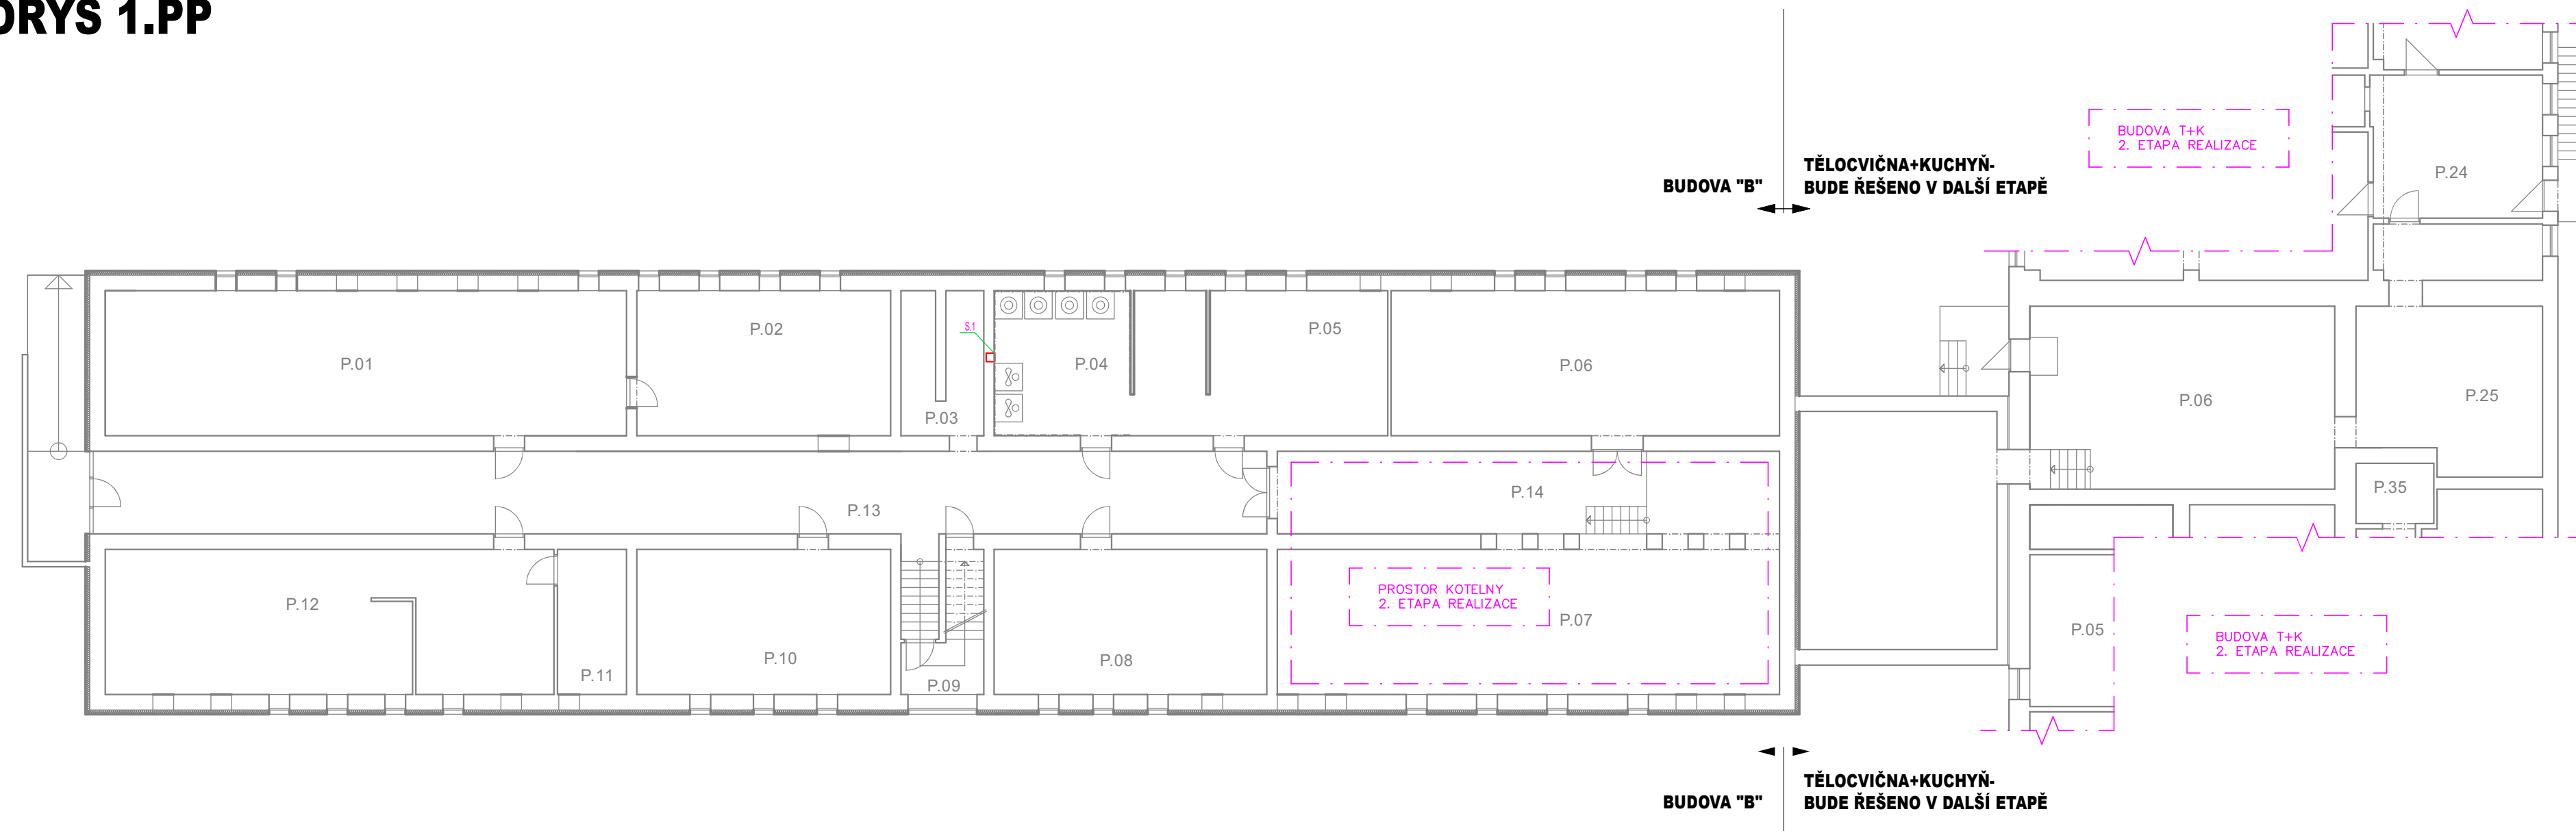

LEGENDA MÍSTNOSTÍ 1.PP:







Čís.	ÚČEL MÍSTNOSTI
P.01	SKLAD
P.02	SKLAD
P.03	SKLAD
P.04	PRÁDELNA+MANDL
P.05	SUŠARNA
P.06	SKLAD
P.07	KOTELNA
P.08	SKLAD
P.09	SCHODIŠTĚ
P.10	DÍLNA ODRŽBY
P.11	SKLAD
P.12	SKLAD
P.13	CHODBA
P.14	CHODBA

ULOŽENÍ VODIČŮ:

VODOROVNÁ SLABOPROUDÁ KABELOVÁ TRASA BUDE VEDENA V SDK PODHLEDU, ULOŽENÁ NA CHODBÁCH V ZÁVĚSNÝCH KABELOVÝCH ŽLABECH 100x50 mm (SPOLEČNĚ S OSTATNÍ SLABOPROUDOU KABELAŽÍ), V OSTATNÍCH MÍSTNOSTECH BUDOU ROZVODY ULOŽENY JEDNOTLIVĚ V PODHLEDU.

SVISLÁ SLABOPROUDÁ KABELOVÁ TRASA BUDE VEDENA Z PODHLEDU VE STĚNĚ, POD
OMÍTKOU, ULOŽENA V PLASTOVÉ INSTALAČNÍ TRUBCE O PRŮMĚRU 20 mm.
ZAKONČENO INSTALAČNÍ KRABICÍ KP/KU 68

LEGENDA:

-  Stoupačí šachta
-  Zásuvka TV/R
-  Stoupačí vedení dolů
-  Stoupačí vedení vzhůru
-  Stoupačí vedení průchozí
-  Rozvaděč STA

LEGENDA POZIC:


- ### S.1 Stoupací šachta pro rozvody STA

LEGENDA VEDENÍ:

- Koaxiální kabel 75 Ohmů

INVESTOR	PROJEKTANT ČÁSTI
Město Bohumín Masarykova 158 , 735 81 Bohumín tel: +420 596 092 111 email: info@mubo.cz	

2					
1					
0	11/2023	PRVNÍ VÝTISK	Aleš Kobliha	Aleš Kobliha	Ing. František Mandovec
Č.	DATUM	POPIS	NAVRHL	ZPRACOVAL	KONTROLOVAL
REVIZE					

STAVBA	BOSPOR - UBYTOVACÍ A SPORTOVNÍ ZAŘÍZENÍ, Revoluční čp. 65 a čp. 70			<div>ARTEADR s.r.o. Nádražní 67 281 51 Velký Osek tel: +420 605 283 808 email: info@artendr.cz</div>	
MÍSTO STAVBY	par.č. 1210, 1206, 1205/1 k.ú. NOVÝ BOHUMÍN, REVOLUČNÍ 70, 65, 735 81 BOHUMÍN				
ČÁST PROJEKTU	D - DOKUMENTACE OBJEKTŮ A TECHNICKÝCH A TECHNOLOGICKÝCH ZAŘÍZENÍ				
DÍL PROJEKTU	D.1.4 - TECHNIKA PROSTŘEDÍ STAVEB				
PROFESE	D.1.4.4 - SILNOPROUDÉ ELEKTROINSTALACE				
OBJEKT	SO01 - BUDOVA "B" - UBYTOVNA			POČET A4	4
DRUH VÝKRESU	PŮDORYS 1PP - SLABOPROUDÉ INSTALACE - STA			STUPEŇ	DSP+DPS
				SOUBOR	
MĚŘÍTKO	ČÍSLO KOPIE	ZAKÁZKOVÉ ČÍSLO	ČÍSLO DOKUMENTU		REVIZE
1:150		---	D.1.4.4 - 011		0