


PŮDORYS 2.NP

BUDOVA "B"

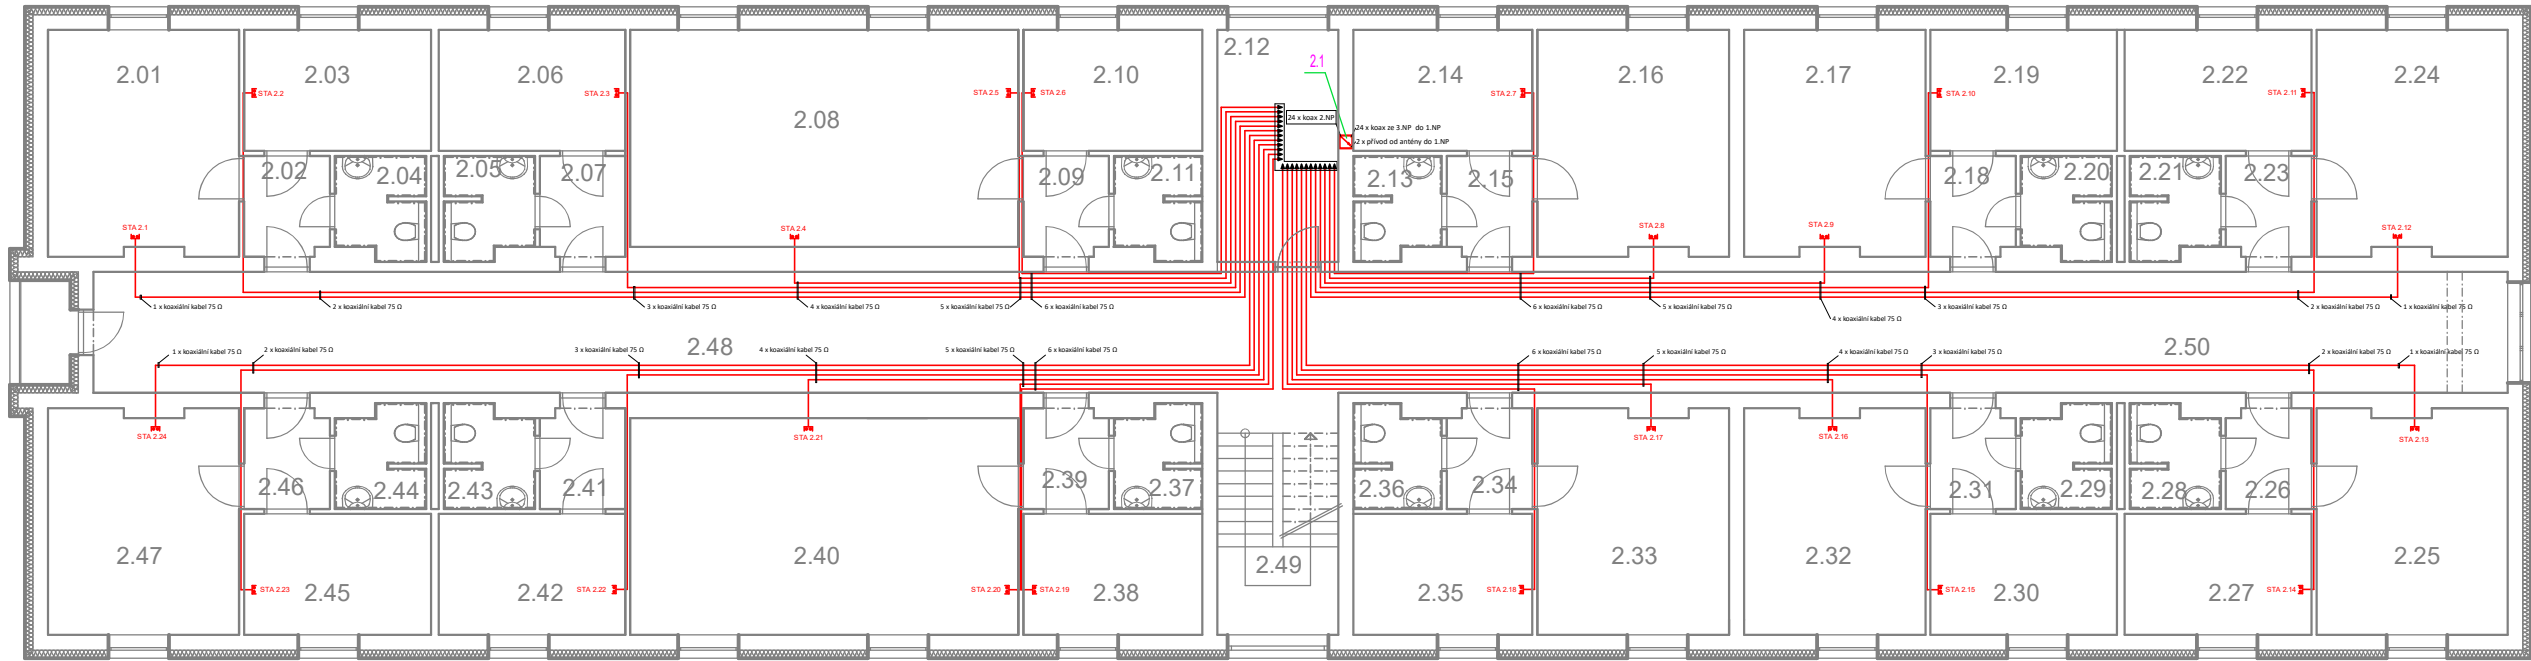

LEGENDA MÍSTNOSTÍ 2.NP :

Čís.	ÚČEL MÍSTNOSTI	Čís.	ÚČEL MÍSTNOSTI	Čís.	ÚČEL MÍSTNOSTI
2.01	POKOJ	2.18	PŘEDSÍŇ	2.35	POKOJ
2.02	PŘEDSÍŇ	2.19	POKOJ	2.36	KOUPELNA+WC
2.03	POKOJ	2.20	KOUPELNA+WC	2.37	KOUPELNA+WC
2.04	KOUPELNA+WC	2.21	KOUPELNA+WC	2.38	POKOJ
2.05	KOUPELNA+WC	2.22	POKOJ	2.39	PŘEDSÍŇ
2.06	POKOJ	2.23	PŘEDSÍŇ	2.40	POKOJ
2.07	PŘEDSÍŇ	2.24	POKOJ	2.41	PŘEDSÍŇ
2.08	POKOJ	2.25	POKOJ	2.42	POKOJ
2.09	PŘEDSÍŇ	2.26	PŘEDSÍŇ	2.43	KOUPELNA+WC
2.10	POKOJ	2.27	POKOJ	2.44	KOUPELNA+WC
2.11	KOUPELNA+WC	2.28	KOUPELNA+WC	2.45	POKOJ
2.12	SKLAD ČISTÉHO PRÁDLA	2.29	KOUPELNA+WC	2.46	PŘEDSÍŇ
2.13	KOUPELNA+WC	2.30	POKOJ	2.47	POKOJ
2.14	POKOJ	2.31	PŘEDSÍŇ	2.48	CHODBA
2.15	PŘEDSÍŇ	2.32	POKOJ	2.49	SCHODIŠŤOVÝ PROSTOR
2.16	POKOJ	2.33	POKOJ	2.50	CHODBA
2.17	POKOJ	2.34	PŘEDSÍŇ		

ULOŽENÍ VODIČŮ:

VODOROVNÁ SLABOPROUDÁ KABELOVÁ TRASA BUDE VEDENA V SDK PODHLEDU, ULOŽENA NA CHODBÁCH V ZÁVĚSNÝCH KABELOVÝCH ŽLABECH 100x50 mm (SPOLEČNĚ S OSTATNÍ SLABOPROUDOU KABELÁŽÍ), V OSTATNÍCH MÍSTNOSTECH BUDOU ROZVODY ULOŽENY JEDNOTLIVĚ V PODHLEDU.
SVISLÁ SLABOPROUDÁ KABELOVÁ TRASA BUDE VEDENA Z PODHLEDU VE STĚNĚ, POD OMÍTKOU, ULOŽENA V PLASTOVÉ INSTALAČNÍ TRUBCE O PRŮMĚRU 20 mm.
ZAKONČENO INSTALAČNÍ KRABICÍ KP/KU 68

LEGENDA:

- Stoupací šachta
- ⌵ Zásuvka TV/R
- ↙ Stoupací vedení dolů
- ↗ Stoupací vedení vzhůru
- Stoupací vedení průchozí
- ⌵ Rozvaděč STA


LEGENDA POZIC:

2.1 Stoupací šachta pro rozvody STA

LEGENDA VEDENÍ:

Koaxiální kabel 75 Ohmů

INVESTOR	PROJEKTANT ČÁSTI
Město Bohumín Masarykova 158 , 735 81 Bohumín tel: +420 596 092 111 email: info@mubo.cz	

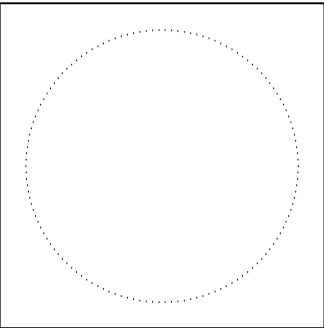

2					
1					
0	11/2023	PRVNÍ VÝTISK	Aleš Kobliha	Aleš Kobliha	Ing. František Mandovec
č.	DATUM	POPIS	NAVRHL	ZPRACOVAL	KONTROLOVAL
REVIZE					

STAVBA	BOSPOR - UBYTOVACÍ A SPORTOVNÍ ZAŘÍZENÍ, Revoluční čp. 65 a čp. 70 par.č. 1210, 1206, 1205/1 k.ú. NOVÝ BOHUMÍN, REVOLUČNÍ 70, 65, 735 81 BOHUMÍN D - DOKUMENTACE OBJEKTŮ A TECHNICKÝCH A TECHNOLOGICKÝCH ZAŘÍZENÍ D.1.4 - TECHNIKA PROSTŘEDÍ STAVEB D.1.4.4 - SILNOPROUDÉ ELEKTROINSTALACE SO01 - BUDOVA "B" - UBYTOVNA PŮDORYS 2NP - SLABOPROUDÉ INSTALACE - STA			ARTENDR® ARTENDR s.r.o. Nádražní 67 281 51 Velký Osek tel: +420 605 283 808 email: info@artendr.cz	
MÍSTO STAVBY				POČET A4	3
ČÁST PROJEKTU				STUPEŇ	DSP+DPS
DÍL PROJEKTU				SOUBOR	
PROFESE					
OBJEKT					
DRUH VÝKRESU					
MĚŘÍTKO	ČÍSLO KOPIE	ZAKÁZKOVÉ ČÍSLO	ČÍSLO DOKUMENTU	REVIZE	
1:150		---	D.1.4.4 - 013	0	