

OSAZENÍ ROZVADĚČE STA

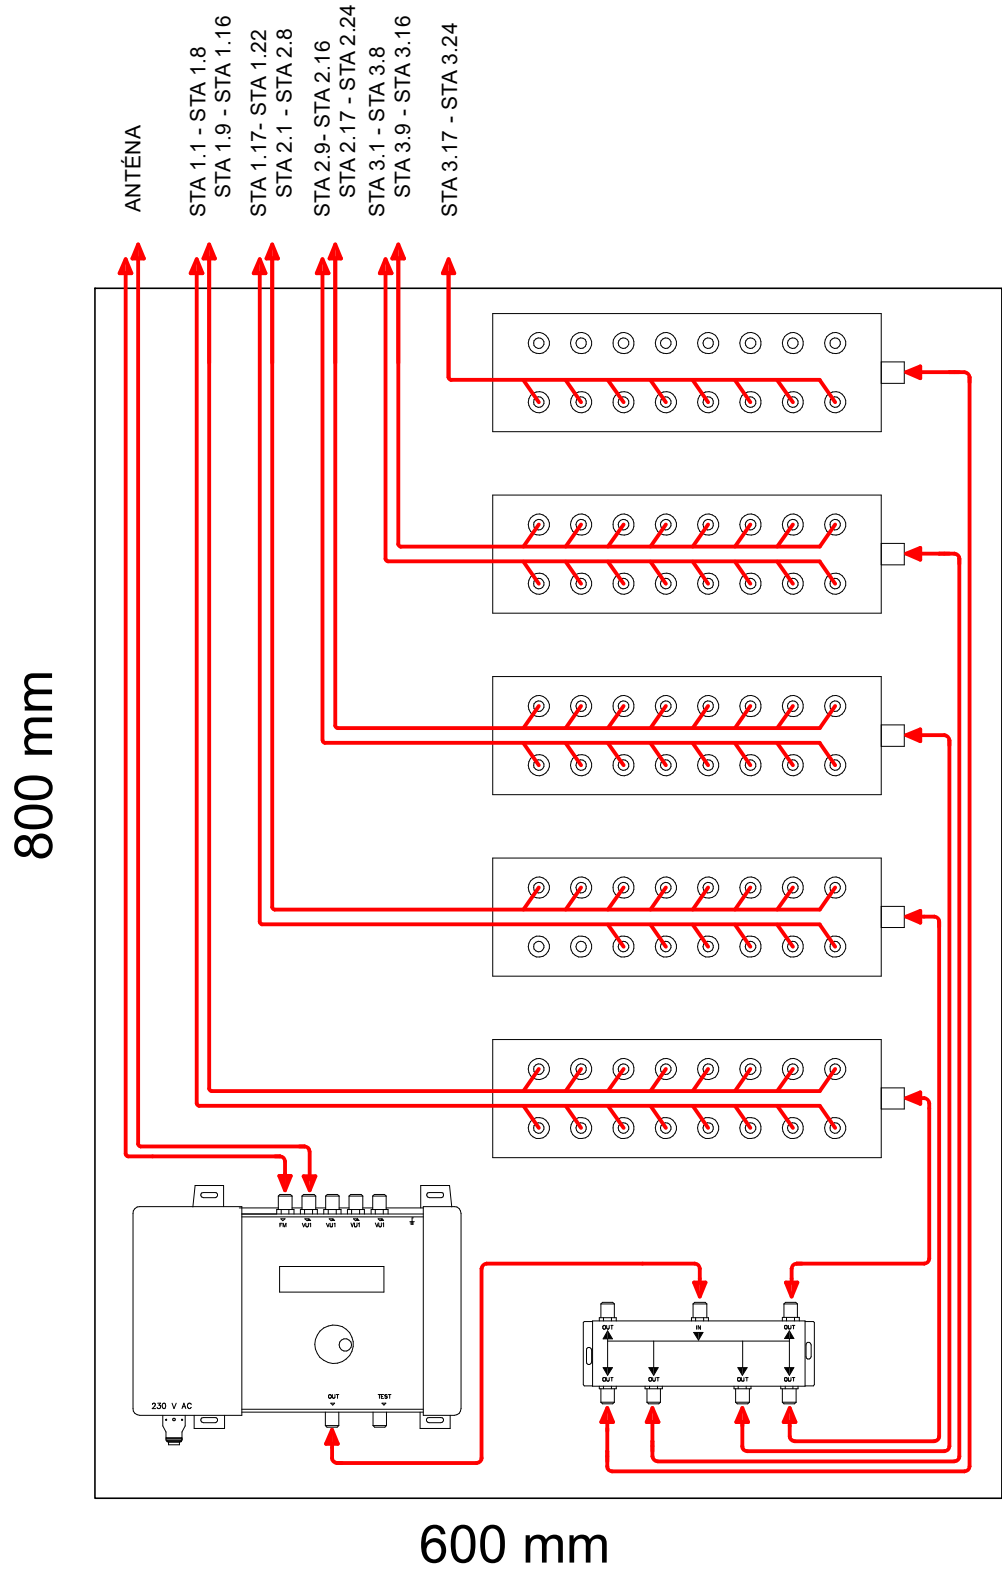


SCHÉMA ZAPOJENÍ ROZVODU STA



LEGENDA POZIC:

1 Stoupací šachta pro rozvody STA

2 Rozvaděč pro osazení STA rozvodů a technologie

LEGENDA VEDENÍ:

Koaxiální kabel 75 Ohmů

LEGENDA:

Stoupací šachta

Zásuvka TV/R

Stoupací vedení dolů

Stoupací vedení vzhůru

Stoupací vedení průchozí


Rozvaděč STA

BUDOVA "B"

ZAKONČENÍ ROZVODŮ:

JEDNOTLIVÉ KABELY BUDOU NA STRANĚ KONEKTIVITY ZAKONČENY MODULOVOU ZÁSUVKOU TV/SAT PRO INSTALACI DO RÁMEČKU. V RÁMCI MÍSTNOSTÍ JSOU NAVRŽENA TZV. INSTALAČNÍ HNÍZDA PRO ČTYŘI PŘÍSTROJE. TATO HNÍZDA OBSAHUJÍ VŽDY 2X ELEKTRICKOU ZÁSUVKU, 1X DATOVOU ZÁSUVKU SE DVĚMA PORTY RJ45 A 1X ZÁSUVKU TV/SAT. OSAZENÍ JE NAVRŽENO DO SPOLEČNÉHO 4-RÁMEČKU.

viz. ilustrační obrázek

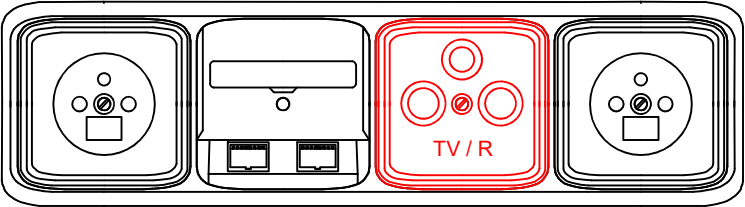

| | |
|--|------------------|
| INVESTOR | PROJEKTANT ČÁSTI |
| Město Bohumín Masarykova 158 , 735 81 Bohumín tel: +420 596 092 111 email: info@mubo.cz | |

| | | | | | |
|--------|---------|--------------|--------------|--------------|-------------------------|
| 2 | | | | | |
| 1 | | | | | |
| 0 | 11/2023 | PRVNÍ VÝTISK | Aleš Kobliha | Aleš Kobliha | Ing. František Mandovec |
| č. | DATUM | POPIS | NAVRHL | ZPRACOVAL | KONTROLOVAL |
| REVIZE | | | | | |

| | | | | | |
|---------------|---|-----------------|-----------------|---|---------|
| STAVBA | BOSPOR - UBYTOVACÍ A SPORTOVNÍ ZAŘÍZENÍ, Revoluční čp. 65 a čp. 70 | | | <div>ARTENDR® ARTENDR s.r.o. Nádražní 67 281 51 Velký Osek tel: +420 605 283 808 email: info@artendr.cz</div> | |
| MÍSTO STAVBY | par.č. 1210, 1206, 1205/1 k.ú. NOVÝ BOHUMÍN, REVOLUČNÍ 70, 65, 735 81 BOHUMÍN | | | | |
| ČÁST PROJEKTU | D - DOKUMENTACE OBJEKTŮ A TECHNICKÝCH A TECHNOLOGICKÝCH ZAŘÍZENÍ | | | | |
| DÍL PROJEKTU | D.1.4 - TECHNIKA PROSTŘEDÍ STAVEB | | | | |
| PROFESE | D.1.4.4 - SILNOPROUDÉ ELEKTROINSTALACE | | | | |
| OBJEKT | SO01 - BUDOVA "B" - UBYTOVNA | | | POČET A4 | 3 |
| DRUH VÝKRESU | SCHÉMATA - SLABOPROUDÉ INSTALACE - STA | | | STUPEŇ | DSP+DPS |
| | | | | SOUBOR | |
| MĚŘÍTKO | ČÍSLO KOPIE | ZAKÁZKOVÉ ČÍSLO | ČÍSLO DOKUMENTU | | REVIZE |
| 1:150 | | --- | D.1.4.4 - 020 | | 0 |