


PŮDORYS 1.NP

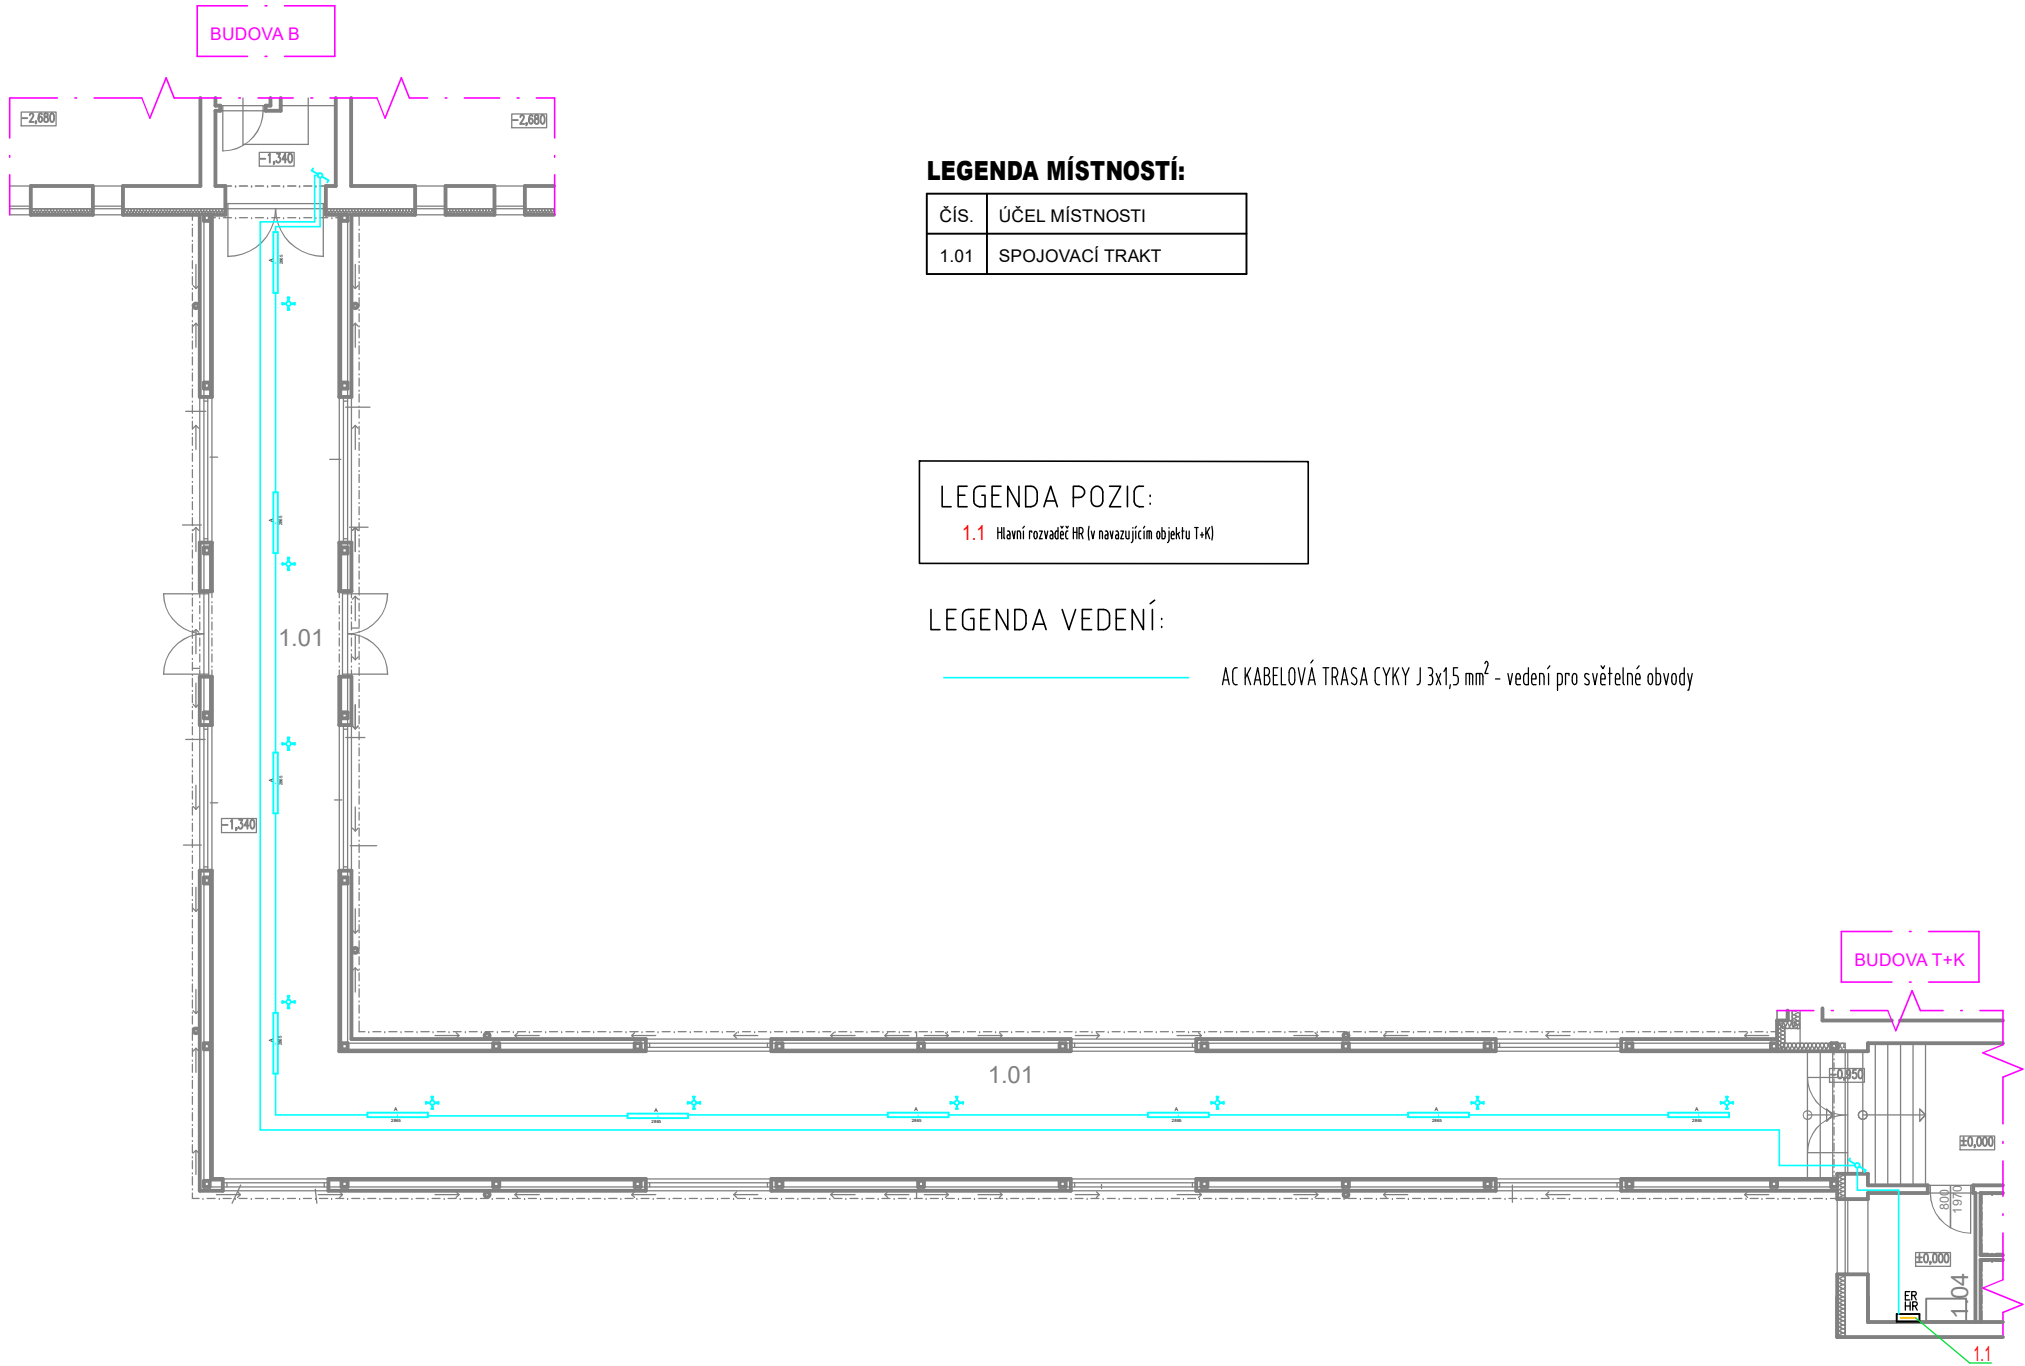

LEGENDA MÍSTNOSTÍ:

Čís.	ÚČEL MÍSTNOSTI
1.01	SPOJOVACÍ TRAKT

LEGENDA POZIC:

1.1 Hlavní rozvaděč HR (v navazujícím objektu T+K)

LEGENDA VEDENÍ:

AC KABELOVÁ TRASA CYKY J 3x1,5 mm² - vedení pro světelné obvody

LEGENDA ELEKTROINSTALACE:

- El. vývod 3F/400V
- El. vývod 1F/230V
- 3F Vypínač se signalizací
- Zásuvka, dvojjzásuvka
- Zásuvka, dvojjzásuvka, IP55
- Křížový vypínač
- Pohybové čidlo
- Vypínač
- Vypínač dvoupólový
- Střídavý vypínač
- Střídavý vypínač dvoupólový
- LED svítidlo - přisazené dle typu
- Rozvaděč

ULOŽENÍ VODIČŮ:

VODOROVNÁ I SVISLÁ SILNOPROUDÁ KABELOVÁ TRASA BUDE ULOŽENA VE STAVEBNÍCH KONSTRUKCÍCH.
V RÁMCI NAVAZUJÍCÍ PD PRO OBJEKT T+K BYL NAVRŽEN ROZVADĚČ RH (V MÍSTNOSTI Č. 1.04 - EL.ROZVODNA).
KABELOVÉ VEDENÍ PRO OBJEKT SO04 - SPOJOVACÍ TRAKT BUDE ZAPOJENO DO TOHOTO ROZVADĚČE V NAVAZUJÍCÍM OBJEKTU.
ROZVADĚČ RH BUDE DOPLNĚN O JEDEN JISTIČ 1 X 10 A (viz. doplňující výkres).

PRŮŘEZY VODIČŮ:

OKRUHY SVĚTEL - CYKY 3x1,5 mm², jištění 10A

SPOJOVACÍ TRAKT

INVESTOR	PROJEKTANT ČÁSTI
Město Bohumín Masarykova 158 , 735 81 Bohumín tel: +420 596 092 111 email: info@mubo.cz	

2					
1					
0	07/2024	PRVNÍ VÝTISK	Aleš Kobliha	Aleš Kobliha	Ing. František Mandovec
č.	DATUM	POPIS	NAVRHL	ZPRACOVAL	KONTROLOVAL
REVIZE					

STAVBA	BOSPOR - UBYTOVACÍ A SPORTOVNÍ ZAŘÍZENÍ, REVOLUČNÍ č.p. 63 a č.p. 70, Bohumín par.č. 1202/2 k.ú. NOVÝ BOHUMÍN, REVOLUČNÍ 70, 65, 735 81 BOHUMÍN D - DOKUMENTACE OBJEKTŮ A TECHNICKÝCH A TECHNOLOGICKÝCH ZAŘÍZENÍ D.1.4 - TECHNIKA PROSTŘEDÍ STAVEB D.1.4.4 - SILNOPROUDÉ ELEKTROINSTALACE SO04 - SPOJOVACÍ TRAKT SILNOPROUDÉ ELEKTROINSTALACE - PŮDORYS 1.NP			ARTENDR® ARTENDR s.r.o. Nádražní 67 281 51 Velký Osek tel: +420 605 283 808 email: info@artendr.cz	
MÍSTO STAVBY				POČET A4	3
ČÁST PROJEKTU				STUPEŇ	DSP+DPS
DÍL PROJEKTU				SOUBOR	
PROFESE					
OBJEKT					
DRUH VÝKRESU					
MĚŘÍTKO	ČÍSLO KOPIE	ZAKÁZKOVÉ ČÍSLO	ČÍSLO DOKUMENTU	REVIZE	
1:150		---	D.1.4.4 - 002	0	