









SPOJOVACÍ TRAKT

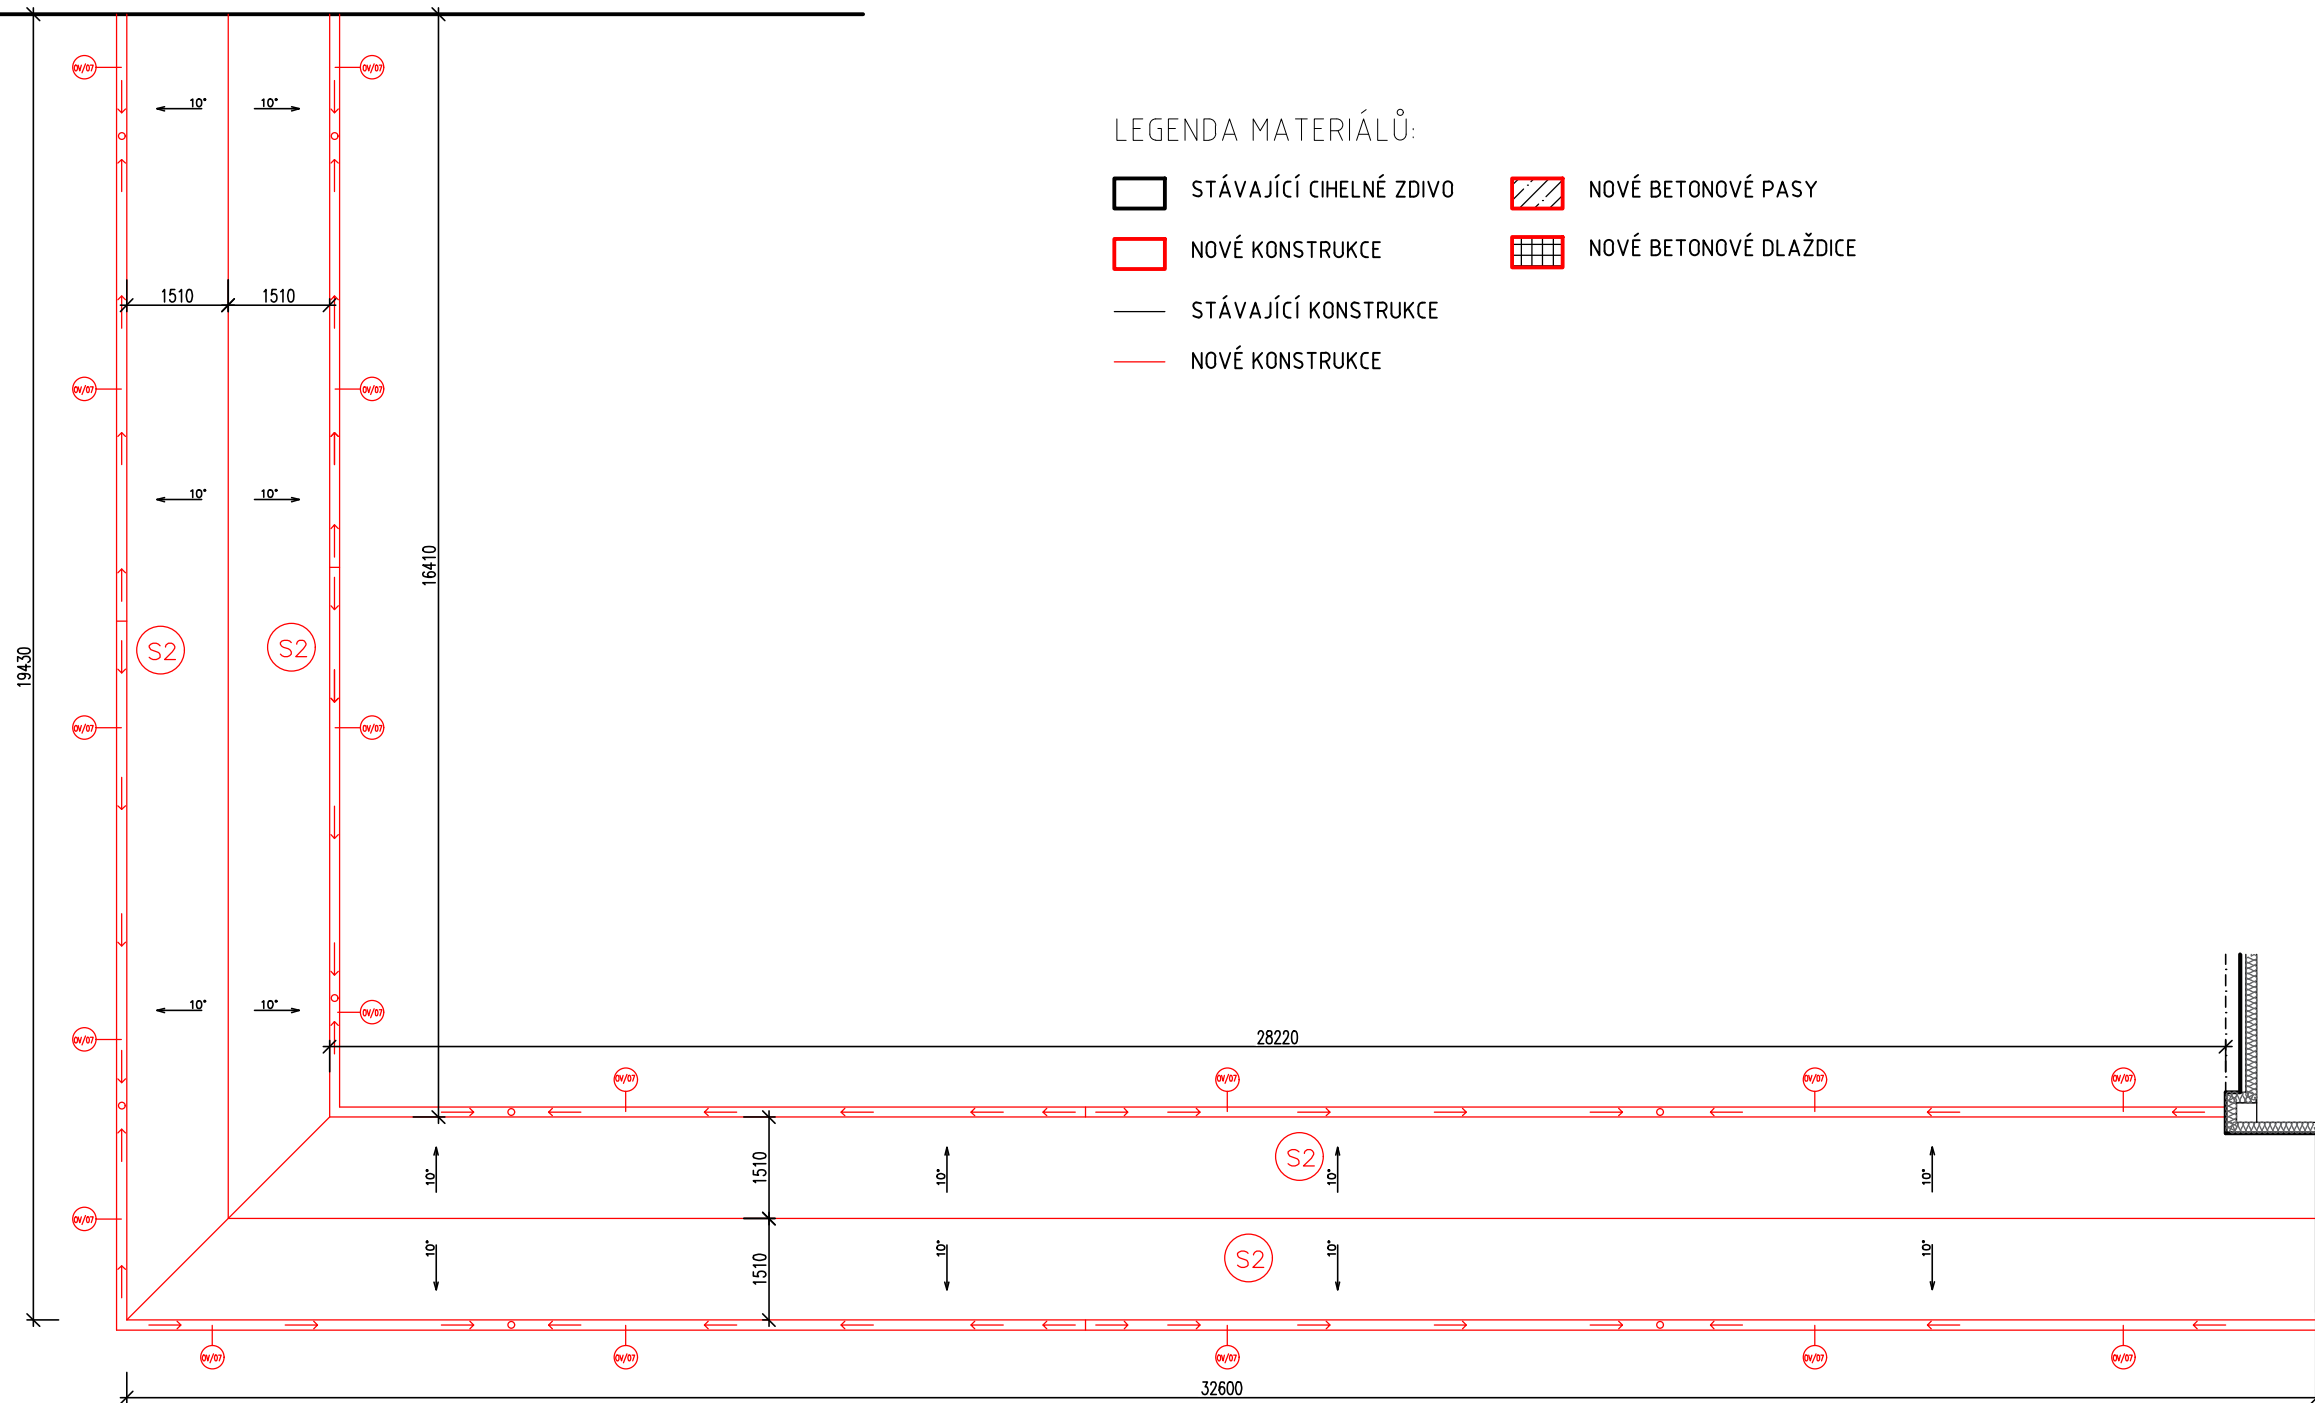


LEGENDA MATERIÁLŮ:

- | | | | |
|--|-------------------------|---|------------------------|
|  | STÁVAJÍCÍ CIHELNÉ ZDIVO |  | NOVÉ BETONOVÉ PASY |
|  | NOVÉ KONSTRUKCE |  | NOVÉ BETONOVÉ DLAŽDICE |
|  | STÁVAJÍCÍ KONSTRUKCE | | |
|  | NOVÉ KONSTRUKCE | | |

| | |
|--|------------------|
| INVESTOR | PROJEKTANT ČÁSTI |
| Město Bohumín Masarykova 158 , 735 81 Bohumín tel: +420 596 092 111 email: info@mubo.cz | |

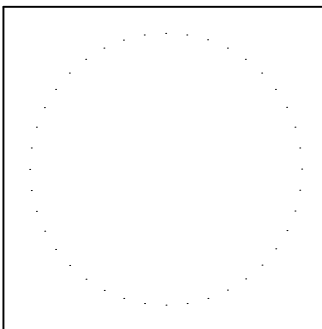

| | | | | | |
|--------|---------|--------------|-------------|-------------|-------------------------|
| 2 | | | | | |
| 1 | | | | | |
| 0 | 07/2024 | PRVNÍ VÝTISK | Martin Nágl | Martin Nágl | Ing. František Mandovec |
| č. | DATUM | POPIS | NAVRHL | ZPRACOVAL | KONTROLOVAL |
| REVIZE | | | | | |

| | | | | | |
|---------------|--|-----------------|-----------------|--|---------|
| STAVBA | BOSPOR - UBYTOVACÍ A SPORTOVNÍ ZAŘÍZENÍ, REVOLUČNÍ čp.63 a čp. 70, Bohumín | | | <div>ARTENDR s.r.o. Nádražní 67 281 51 Velký Osek tel: +420 605 283 808 email: info@artendr.cz</div> | |
| MÍSTO STAVBY | par.č. 1202/2 k.ú. NOVÝ BOHUMÍN, REVOLUČNÍ 70, 65, 735 81 BOHUMÍN | | | | |
| ČÁST PROJEKTU | D - DOKUMENTACE OBJEKTŮ A TECHNICKÝCH A TECHNOLOGICKÝCH ZAŘÍZENÍ | | | | |
| DÍL PROJEKTU | D.1 - DOKUMENTACE STAVEBNÍHO OBJEKTU | | | | |
| PROFESE | D.1.1 - ARCHITEKTONICKO-STAVEBNÍ ŘEŠENÍ | | | | |
| OBJEKT | SO04 - SPOJOVACÍ TRAKT | | | POČET A4 | 3 |
| DRUH VÝKRESU | PŮDORYS STŘECHY | | | STUPEŇ | DSP+DPS |
| | | | | SOUBOR | |
| MĚŘÍTKO | ČÍSLO KOPIE | ZAKÁZKOVÉ ČÍSLO | ČÍSLO DOKUMENTU | REVIZE | |
| 1:100 | | --- | D11b - 006 | 0 | |