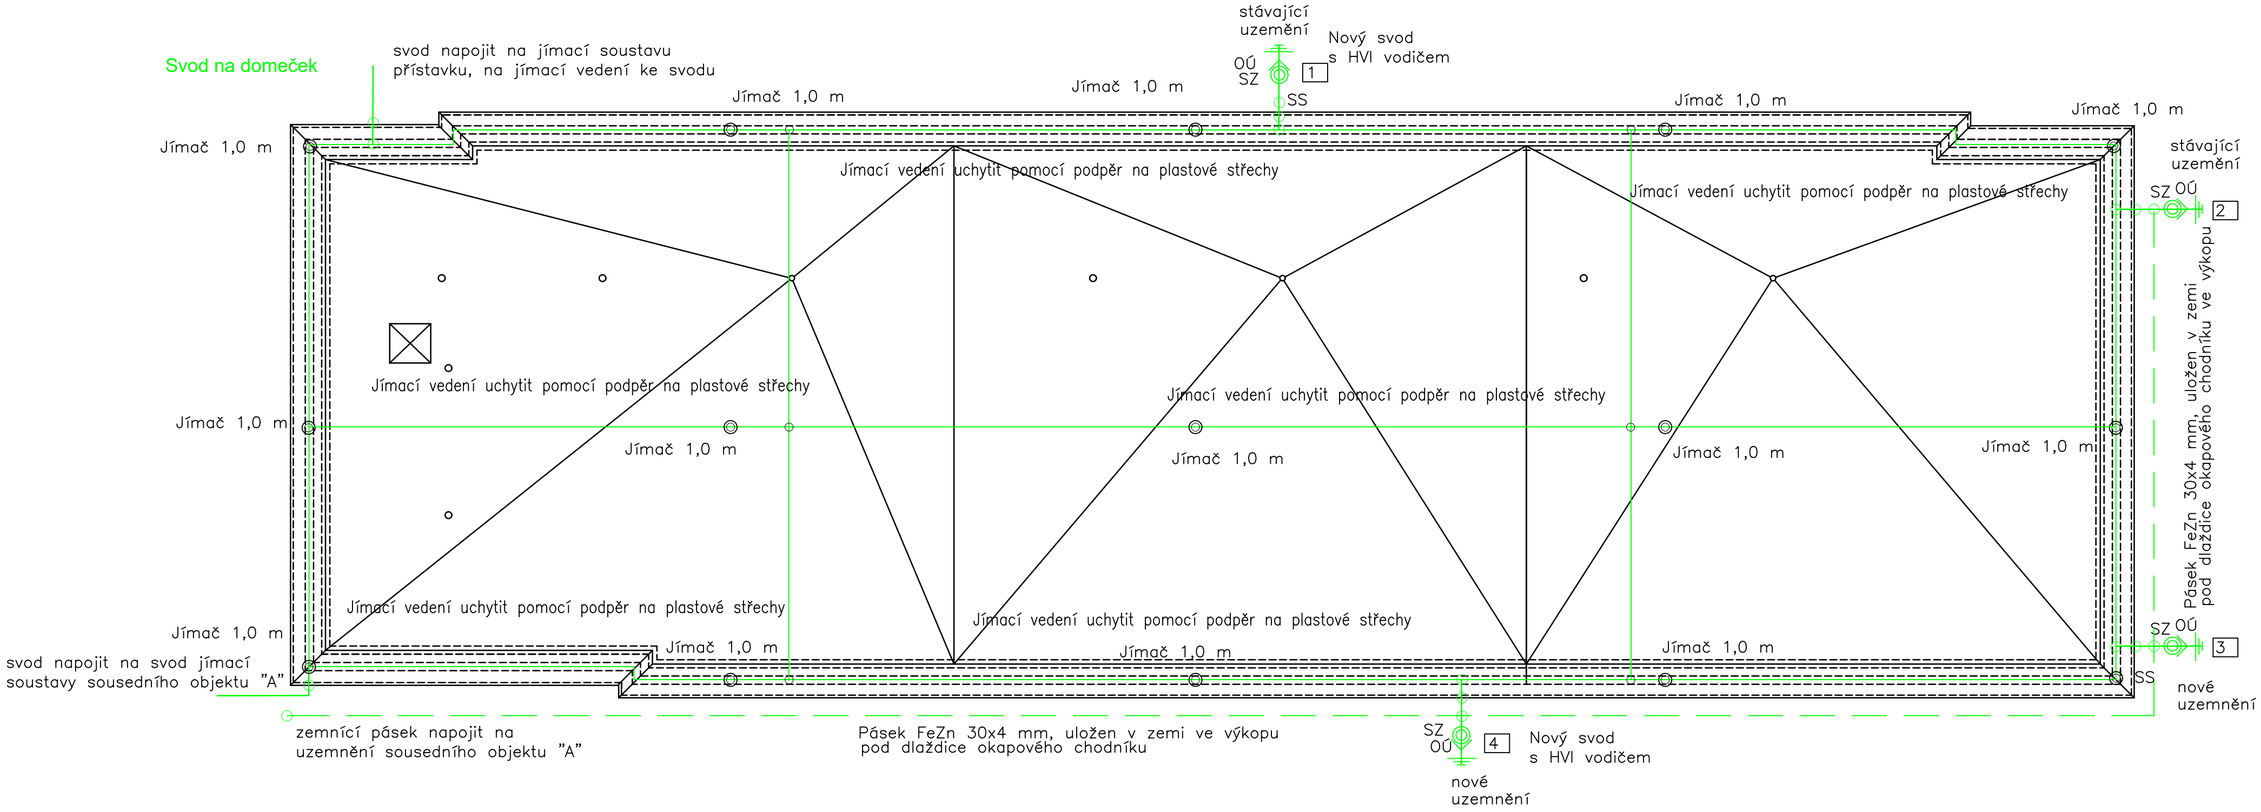

PROJEKTANT	Zelinka Jiří		Jiří Zelinka - ENERGY 5. května 1526 Rožnov pod Radhoštěm
VYPRACOVAL	Zelinka Jiří		
KRESLIL	Zelinka Jiří		
INVESTOR :	Město Bohumín, Masarykova 158, Nový Bohumín, 73581 Bohumín		FORMÁT 8A4
NÁZEV :	Energetické úspory ZŠ ČSA v BOHUMÍNĚ ELEKTROINSTALACE		DATUM 12/2023 ÚČEL DSP ZAK.Č. 2023/49
	Pavilon B, Hromosvod		MĚŘÍTKO 1:75 Č.VÝKR. EL-37