POHLEDY od JIHOZÁPADU
- navržený stav

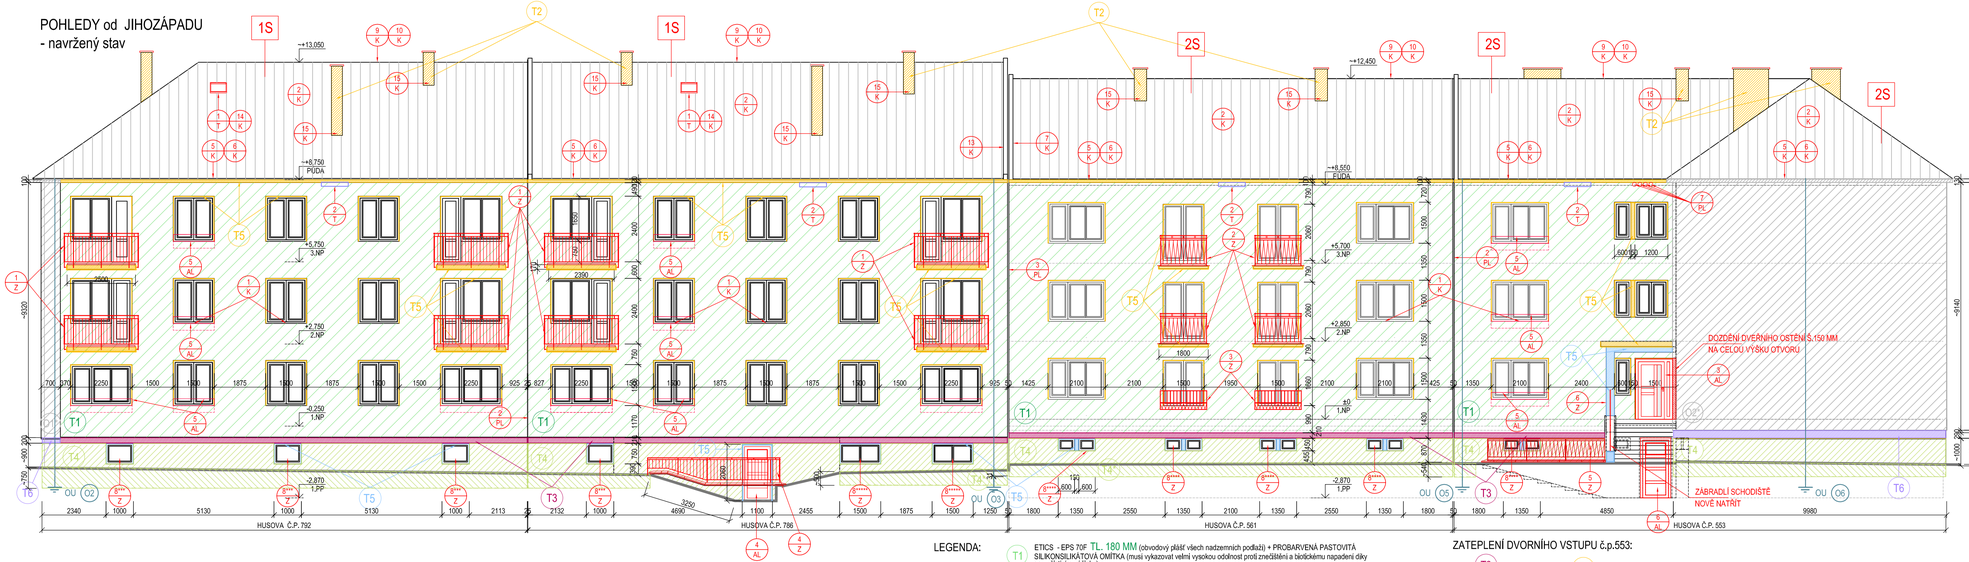

POHLED od JIHOVÝCHODU
- navržený stav

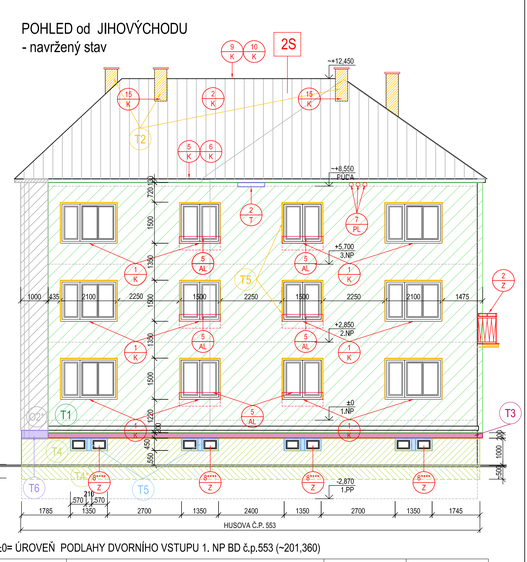

LEGENDA:

- T1 ETICS - EPS 70F TL. 180 MM (obvodový plášť všech nadzemních podlaží) + PROBARVENÁ PASTOVITÁ SILIKONSILIKÁTOVÁ OMÍTKA (musí vykazovat velmi vysokou odolnost proti znečištění a biotickému napadení díky samočisticímu účinku).
- T2 ETICS - MINERÁLNÍ IZOLACE - jednovrstvé desky z kamenné vlny s podélnou orientací vláken - TL. 30 MM (např. Rockwool-Frontrock S) + PROBARVENÁ PASTOVITÁ SILIKONSILIKÁTOVÁ OMÍTKA (musí vykazovat velmi vysokou odolnost proti znečištění a biotickému napadení díky samočisticímu účinku).
- T3 ETICS - MINERÁLNÍ IZOLACE - dvouvrstvé desky z kamenné vlny s podélnou orientací vláken - TL. 180 MM (např. Rockwool-Frontrock super) + PROBARVENÁ PASTOVITÁ SILIKONSILIKÁTOVÁ OMÍTKA (musí vykazovat velmi vysokou odolnost proti znečištění a biotickému napadení díky samočisticímu účinku).
- T4 ETICS - XPS (EXTRUDOVANÝ POLYSTYREN) - TL. ~100 MM + MOSAIKOVÁ STŘÍKANÁ OMÍTKOVINA NA BÁZI PŘÍRODNÍHO GRANITOVÉHO KAMENIVA, např. MARMURIT AKORD
- T4+ (T4*) ETICS -XPS (EXTRUDOVANÝ POLYSTYRÉN) , TL. ~100 MM (soklí cca 500 mm pod terénem)
- OU O2 STÁVAJÍCÍ HROMOSVOD

SOUVISEJÍCÍ DOKUMENTACE:
- KOMPLETNÍ TEXTOVÁ ČÁST PD
- VÝKRESOVÁ DOKUMENTACE

ZATEPLENÍ DVORNÍHO VSTUPU č.p.553:

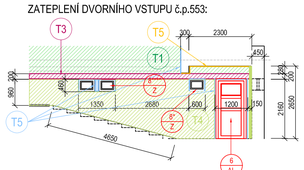

POZNÁMKA:
- PRO KAŽDÝ BYT JE NAVRŽEN 1 OKENNÍ NEBO BALKÓNOVÝ SUŠÁK PRÁDLA. UMÍSTĚNÍ NA VÝKRESE JE POUZE INFORMATIVNÍ. O PŘESNÉM UMÍSTĚNÍ SUŠÁKŮ ROZHODNE INVESTOR.
- ROZSAH MOSAIKOVÉ STŘÍKANÉ OMÍTKOVINY NA BÁZI PŘÍRODNÍHO GRANITOVÉHO KAMENIVA, např. MARMURIT AKORD, BUDE UPŘESNĚN INVESTOREM PŘÍMO NA STAVBĚ. ZBÝVAJÍCÍ ČÁST SOKLU BUDE OPATŘENA PROBARVENOU SILIKONSILIKÁTOVOU OMÍTKOU

±0= ÚROVEŇ PODLAHY DVORNÍHO VSTUPU 1. NP BD č.p.553 (~201,360)

OZNAČENÍ REVIZE	PŘEDMĚT REVIZE	DATUM REVIZE	REVIZI PROVEDL

STAVEBNÍ ÚPRAVY BYTOVÝCH DOMŮ
na ul. HUSOVA č.p. 553,561 a 786,792 v BOHUMÍNĚ

ING. PAVEL STOKLASA
PROJEKT / STUDIO
S. NĚMCOVÉ 20, 746 01 OPAVA
mob. 777 226 995
e-mail: projekt.studio@seznam.cz

MÍSTO STAVBY	HUSOVA č.p. 553,561 a 786,792, BOHUMÍN
VEDOUCÍ PROJEKTU	ING. PAVEL STOKLASA
ZODPOVĚDNÝ PROJEKTANT	ING. PAVEL STOKLASA
OBJEDNATEL	MĚSTO BOHUMÍN, MASARYKOVA 158, 735 81 BOHUMÍN
VYPRACOVAL	ING. PAVEL STOKLASA
AUTORIZACE	
ČÁST	D. 1.1 ARCHITEKTONICKO - STAVEBNÍ ŘEŠENÍ
STAVEBNÍ OBJEKT	
DATUM	12/2023
MĚŘÍTKO	1:100
ČÍSLO ZAKÁZKY	0623/003
ČÍSLO KOPIE	
NÁZEV VÝKRESU	POHLEDY od JIHOZÁPADU, JIHOVÝCHODU TECHNICKÉ POHLEDY- navržený stav
STUPEŇ	PDSP+DVDS
ČÍSLO VÝKRESU	D.1.1.b.-17