PŮDORYS STŘECHY
- navržený stav

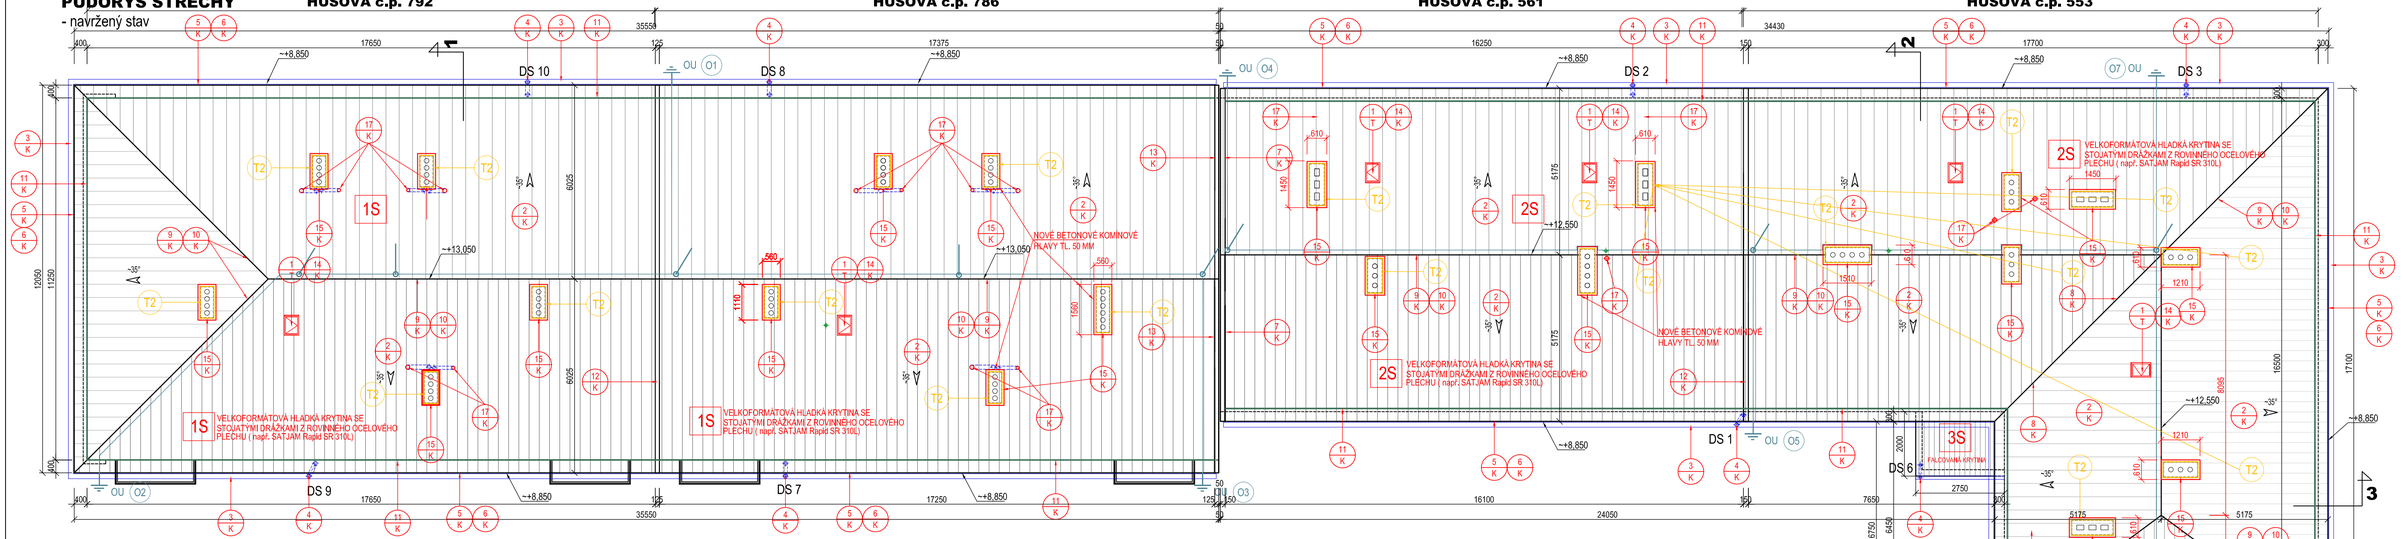

ŘEZ 1
- navržený stav

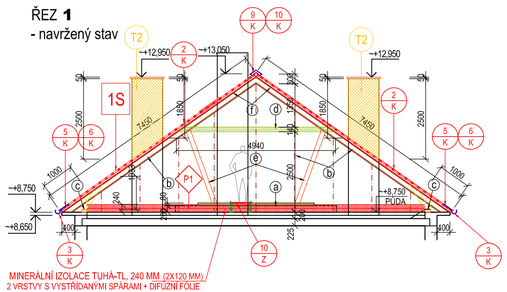

ŘEZ 2
navržený stav

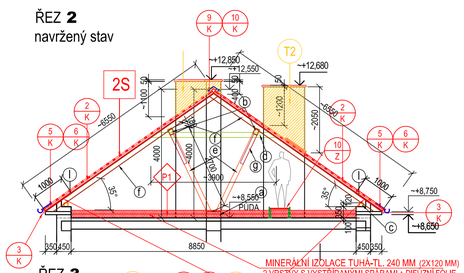

ŘEZ 3
- navržený stav

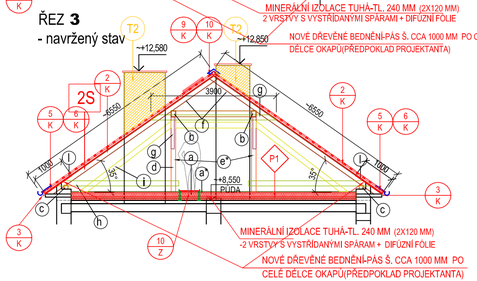

1S OCELOVÁ VELKOFORMÁTOVÁ STŘEŠNÍ KRYTINA tl. 0,5 mm SE STOJATOU DRÁŽKOU -imitace falcované krytiny (CCA 590 m²)

- VELKOFORMÁTOVÁ HLADKÁ STŘEŠNÍ KRYTINA SE STOJATÝMI DRÁŽKAMI Z ROVINNÉHO PLECHU TL.0,5 MM S POZINKOVANÝM JÁDREM (MIN. MÍRA POZINKOVÁNÍ 350 G/M2) S POVRCHOVOU ÚPRAVOU MATNOU POLYURETANOVOU POVLAKOVOU VRSTVOU (NAPŘ. TABULE SATJAM RAPID SR 310 L) - POVRCHOVÁ ÚPRAVA SATJAM TL. MIN.50µM (PURMAT 50), BARVA RAL 7016-ANTRACIT, SE ZÁSTŘIHY A S PROLISEM
- DŘEVĚNÉ LATĚ 60/40 MM V ROZTEČÍCH DLE TYPU POUŽITÉ KRYTINY
- DŘEVĚNÉ KONTRALATĚ 60/50 MM -FUNGICIDNĚ OŠETŘENÉ (FUNKČNÍ VĚTRANÁ VZDUCHOVÁ MEZERA) + VĚTRACÍ OKAPNÍ PLASTOVÝ PÁS PROTI PTACTVU A HMYZU
- DIFUZNÍ FÓLIE (DHV) KOTVENÁ K HORNÍMU LÍCI LEPENÝCH KROKVÍ, UKONČENÁ OKAPOVOU PLECHOVOU LIŠTOU

PONECHANÁ STÁVAJÍCÍ SKLADBA STŘEŠNÍHO PLÁŠŤ

- STÁVAJÍCÍ DŘEVĚNÉ LEPENÉ KROKVE TVARU I (SOUČÁST KOMBINACE LEPENÉ A SBÍJENÉ VAZNÍKOVÉ KONSTRUKCE)

2S OCELOVÁ VELKOFORMÁTOVÁ STŘEŠNÍ KRYTINA tl. 0,5 mm SE STOJATOU DRÁŽKOU -imitace falcované krytiny (CCA 590 m²)

- VELKOFORMÁTOVÁ HLADKÁ STŘEŠNÍ KRYTINA SE STOJATÝMI DRÁŽKAMI Z ROVINNÉHO PLECHU TL.0,5 MM S POZINKOVANÝM JÁDREM (MIN. MÍRA POZINKOVÁNÍ 350 G/M2) S POVRCHOVOU ÚPRAVOU MATNOU POLYURETANOVOU POVLAKOVOU VRSTVOU (NAPŘ. TABULE SATJAM RAPID SR 310 L) - POVRCHOVÁ ÚPRAVA SATPUR TL. MIN.50µM (PURMAT 50), BARVA RAL 7016-ANTRACIT, SE ZÁSTŘIHY A S PROLISEM
- DŘEVĚNÉ LATĚ 60/40 MM V ROZTEČÍCH DLE TYPU POUŽITÉ KRYTINY
- DŘEVĚNÉ KONTRALATĚ 60/50 MM -FUNGICIDNĚ OŠETŘENÉ (FUNKČNÍ VĚTRANÁ VZDUCHOVÁ MEZERA) + VĚTRACÍ OKAPNÍ PLASTOVÝ PÁS PROTI PTACTVU A HMYZU
- KONTAKTNÍ DIFUZNÍ FÓLIE PRO ŠIKMÉ STŘECHY URČENÁ PRO KONTAKT S BEDNĚNÍM (DHV) UKONČENÁ OKAPOVOU PLECHOVOU LIŠTOU

PONECHANÁ STÁVAJÍCÍ SKLADBA STŘEŠNÍHO PLÁŠŤ

- *DŘEVĚNÝ ZÁKLOP-DESKY TL. 25 MM* (VYMĚNIT NAPADENÁ PRKNA-JEN ČÁSTI NAPADENÉ DŘEVOKAZNÝMI HOUBAMI NEBO HMYZEM)+ KOMPLETNÍ NÁSTŘIK ZÁKLOPU Z HORNÍ STRANY FUNGICIDNÍM PŘÍPRAVKEM (NAPŘ. BOCHEMIT QB APOD.) *-před položením kontaktní difuzní fólie*
- STŘEŠNÍ KROV-VYMĚNIT PRVKY NAPADENÉ DŘEVOKAZNÝMI HOUBAMI NEBO HMYZEM NEBO CHYBĚJÍCÍ A POŠKOZENÉ PRVKY

3S OCELOVÁ STŘEŠNÍ KRYTINA tl. 0,63 mm HLADKÁ PRO FALCOVANOU KRYTINU S DVOJITOU STOJATOU DRÁŽKOU (CCA 6,6 m²)

- HLADKÁ KRYTINA Z ROVINNÉHO PLECHU TL.0,63 MM S POZINKOVANÝM JÁDREM (MIN. MÍRA POZINKOVÁNÍ 350 G/M2) S HORNÍ VRSTVOU Z HB POLYESTEROVÉHO LAKU (MIN.50MM) URČENÝ PRO DRÁŽKOVOU KRYTINU S DVOJITÝMI STOJATÝMI DRÁŽKAMI
- SEPARAČNÍ ROHOŽ (NAPŘ. WRAP)
- DHV-SAMOLEPICÍ SBS MODIF. ASF. PÁS TL. 3 MM (NAPŘ. GLASTEK 30 STICKER ULTRA)
- VYSPRAVENÝ VYSPÁDOVANÝ CEMENTOVÝ POTĚR

PONECHANÁ STÁVAJÍCÍ SKLADBA STŘEŠNÍHO PLÁŠŤ

- *stávající žb. stříšky nad vstupy č.p.553,561, vč. spádového betonu*
- *stávající omítka*
- NOVÝ ETICS-MINERÁLNÍ VLNA TL. 30 MM VČ. TENKOVRSTVÉ ROZTÍRANÉ SILIKONSILIKÁTOVÉ OMÍTKY

LEGENDA MATERIÁLŮ:

- STÁVAJÍCÍ KONSTRUKCE
- NOVĚ NAVRŽENÉ KONSTRUKCE
- OU O2 — HROMOSVOD
- T2 — ETICS - MINERÁLNÍ IZOLACE - jednovrstvé desky z kamenné vlny s podélnou orientací vláken -TL. 30 MM (např. Rockwool-Frontrock S) + PROBARVENÁ PASTOVITÁ SILIKONSILIKÁTOVÁ OMÍTKA (musí vykazovat velmi vysokou odolnost proti znečištění a biotickému napadení díky samočisticímu účinku).

POZNÁMKA:

SOUVISEJÍCÍ DOKUMENTACE:
- KOMPLETNÍ TEXTOVÁ ČÁST PD
- VÝKRESOVÁ DOKUMENTACE

±0= ÚROVEŇ PODLAHY DVORNÍHO VSTUPU 1. NP BD č.p.553 (~201,360)

OZNAČENÍ REVIZE	PŘEDMĚT REVIZE	DATUM REVIZE	REVIZI PROVEDL

MĚSTO STAVBY: STAVEBNÍ ÚPRAVY BYTOVÝCH DOMŮ na ul. HUSOVA č.p. 553,561 a 786,792 v BOHUMÍNĚ

MÍSTO STAVBY: HUSOVA č.p. 553,561 a 786,792, BOHUMÍN

VEDOUCÍ PROJEKTU: ING. PAVEL STOKLASA

ZODPOVĚDNÝ PROJEKTANT: ING. PAVEL STOKLASA

OBJEDNATEL: MĚSTO BOHUMÍN, MASARYKOVA 158, 735 81 BOHUMÍN

ČÁST: D. 1.1 ARCHITEKTONICKO - STAVEBNÍ ŘEŠENÍ

STAVEBNÍ OBJEKT:

NÁZEV VÝKRESU: PŮDORYS STŘECHY - navržené řešení

STUPEŇ: PDSP+DVDS

ČÍSLO VÝKRESU: D.1.1.b.-15

ING. PAVEL STOKLASA
PROJEKT / STUDIO
8. MĚNICOVÉ 20, 746 01 OPAVA
mob. 777 226 995
e-mail: projekt.studio@seznam.cz

VYPRACOVAL: ING. PAVEL STOKLASA

AUTORIZACE:

DATUM: 12/2023

MĚŘÍTKO: 1:100

ČÍSLO ZAKÁZKY: 0623/003

ČÍSLO KOPIE: