POHLEDY od SEVEROVÝCHODU
- navržený stav

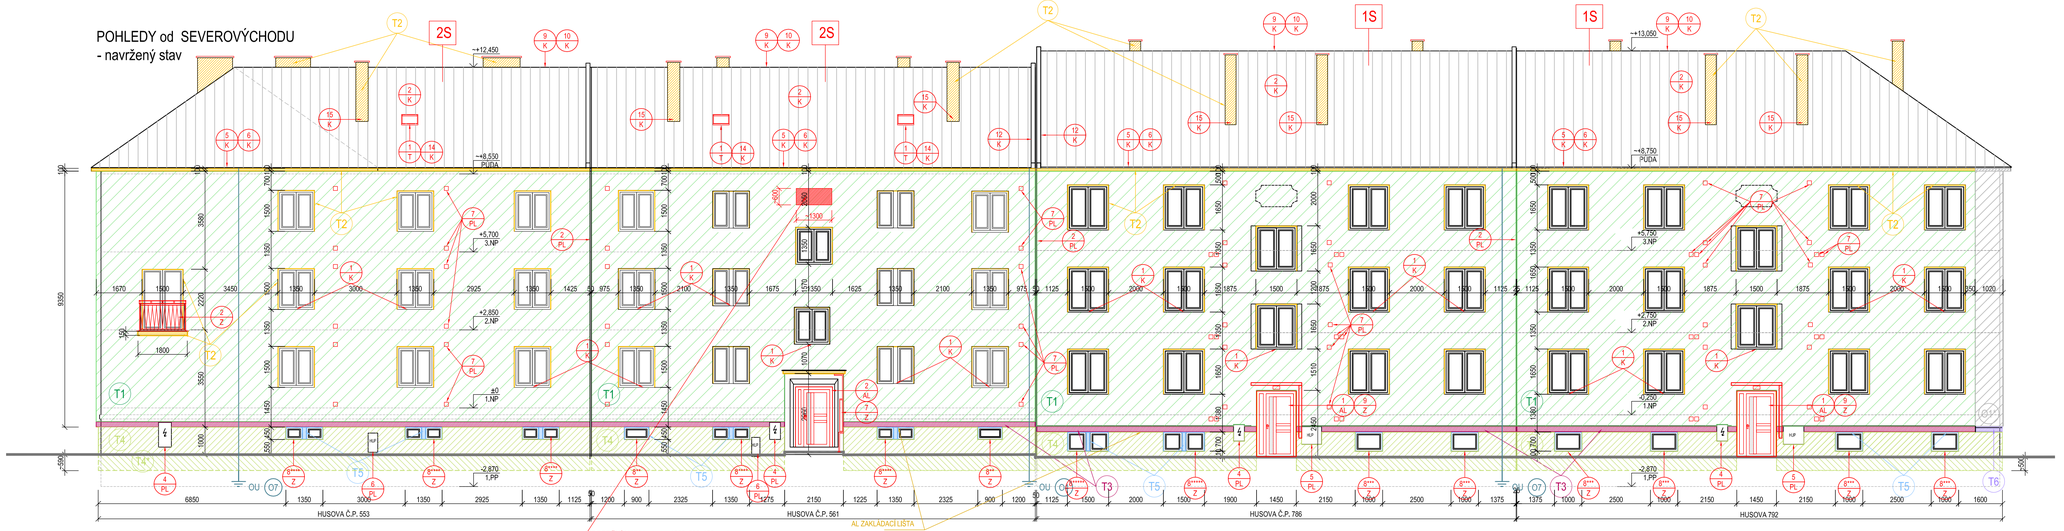

POHLED od SEVEROZÁPADU
- navržený stav

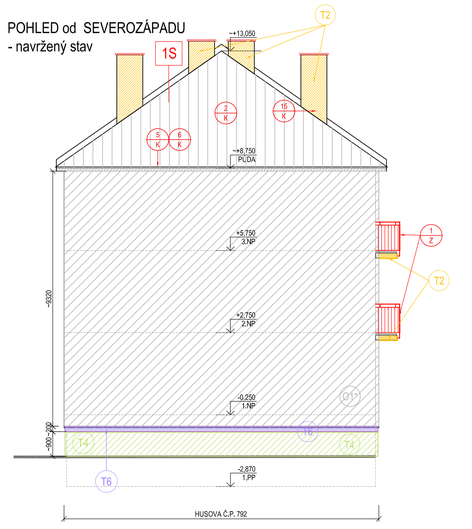

LEGENDA:

- T1 ETICS - EPS 70F TL. 180 MM (obvodový plášť všech nadzemních podlaží) + PROBARVENÁ PASTOVITÁ SILIKONSILIKÁTOVÁ OMÍTKA (musí vykazovat velmi vysokou odolnost proti znečištění a biotickému napadení díky samočistícímu účinku).
- T2 ETICS - MINERÁLNÍ IZOLACE - jednovrstvé desky z kamenné vlny s podélnou orientací vláken - TL. 30 MM (např. Rockwool-Frontrock S) + PROBARVENÁ PASTOVITÁ SILIKONSILIKÁTOVÁ OMÍTKA (musí vykazovat velmi vysokou odolnost proti znečištění a biotickému napadení díky samočistícímu účinku).
- T3 ETICS - MINERÁLNÍ IZOLACE - dvouvrstvé desky z kamenné vlny s podélnou orientací vláken - TL. 180 MM (např. Rockwool-Frontrock super) + PROBARVENÁ PASTOVITÁ SILIKONSILIKÁTOVÁ OMÍTKA (musí vykazovat velmi vysokou odolnost proti znečištění a biotickému napadení díky samočistícímu účinku).
- T4 ETICS - XPS (EXTRUDOVANÝ POLYSTYRÉN) - TL. ~100 MM + MOSAIKOVÁ STŘÍKANÁ OMÍTKOVINA NA BÁZI PŘÍRODNÍHO GRANITOVÉHO KAMENIVA, např. MARMURIT AKORD
- T4* ETICS -XPS (EXTRUDOVANÝ POLYSTYRÉN) , TL. ~100 MM (sokl cca 500 mm pod terénem)
- T5 ETICS -XPS (EXTRUDOVANÝ POLYSTYRÉN) - TL. 30 MM, + JEDNOSLOŽKOVÁ OMÍTKA, např. "Baumit MosaikTop-M342 Everest" S DVOJNÁSOBNOU VÝZTUŽNOU SÍŤKOU (nadpraží a ostění suterénních oken)
- T6 ETICS - MINERÁLNÍ IZOLACE - jednovrstvé desky z kamenné vlny s podélnou orientací vláken - TL. 100 MM (např. Rockwool-Frontrock S) + PROBARVENÁ PASTOVITÁ SILIKONSILIKÁTOVÁ OMÍTKA (musí vykazovat velmi vysokou odolnost proti znečištění a biotickému napadení díky samočistícímu účinku).
- O1* STÁVAJÍCÍ ZATEPLENÉ ŠTÍTY(dílelné zdivo tl. 250 mm) - ETICS tl. 120 mm (EPS 70F + silikonová roztíraná omítka+tmel) + penetrace stěv, podkladu ETICS + silikon-silikátová roztíraná omítka, vč. tmelu a sklotextilní výztužné mřížky

OU O2 STÁVAJÍCÍ HROMOSVOD

SOUVISEJÍCÍ DOKUMENTACE:
- KOMPLETNÍ TEXTOVÁ ČÁST PD
- VÝKRESOVÁ DOKUMENTACE

POZNÁMKA:
- PRO KAŽDÝ BYT JE NAVRŽEN 1 OKENNÍ NEBO BALKÓNOVÝ SUŠÁK PRÁDLA. UMÍSTĚNÍ NA VÝKRESE JE POUZE INFORMATIVNÍ, O PŘESNÉM UMÍSTĚNÍ SUŠÁKŮ ROZHODNE INVESTOR.
- ROZSAH MOSAIKOVÉ STŘÍKANÉ OMÍTKOVINY NA BÁZI PŘÍRODNÍHO GRANITOVÉHO KAMENIVA, např. MARMURIT AKORD, BUDE UPŘESNĚN INVESTOREM PŘÍMO NA STAVBĚ, ZBÝVAJÍCÍ ČÁST SOKLU BUDE OPATŘENA PROBARVENOU SILIKONSILIKÁTOVOU OMÍTKOU

±0= ÚROVEŇ PODLAHY DVORNÍHO VSTUPU 1. NP BD č.p.553 (~201,360)

OZNAČENÍ REVIZE	PŘEDMĚT REVIZE	DATUM REVIZE	REVIZI PROVEDL

STAVEBNÍ ÚPRAVY BYTOVÝCH DOMŮ
na ul. HUSOVA č.p. 553,561 a 786,792 v BOHUMÍNĚ

MÍSTO STAVBY: HUSOVA č.p. 553,561 a 786,792, BOHUMÍN

ING. PAVEL STOKLASA
PROJEKT / STUDIO
B. NĚMCOVÉ 20, 746 01 OPAVA
mob. 777 226 995
e-mail: projekt.studio@seznam.cz

VEDOUCÍ PROJEKTU: ING. PAVEL STOKLASA
ZODPOVĚDNÝ PROJEKTANT: ING. PAVEL STOKLASA
VYPRACOVAL: ING. PAVEL STOKLASA
OBJEDNATEL: MĚSTO BOHUMÍN, MASARYKOVA 158, 735 81 BOHUMÍN
AUTORIZACE:
ČÁST: D. 1.1 ARCHITEKTONICKO - STAVEBNÍ ŘEŠENÍ
STAVEBNÍ OBJEKT:
DATUM: 12/2023
MĚŘÍTKO: 1:100
ČÍSLO ZAKÁZKY: 0623/003
ČÍSLO HOPE:

NÁZEV VÝKRESU: POHLEDY od SEVEROVÝCHODU, SEVEROZÁPADU
TECHNICKÉ POHLEDY- navržený stav
STUPEŇ: PDSP+DVDS
ČÍSLO VÝKRESU: D.1.1.b.-16