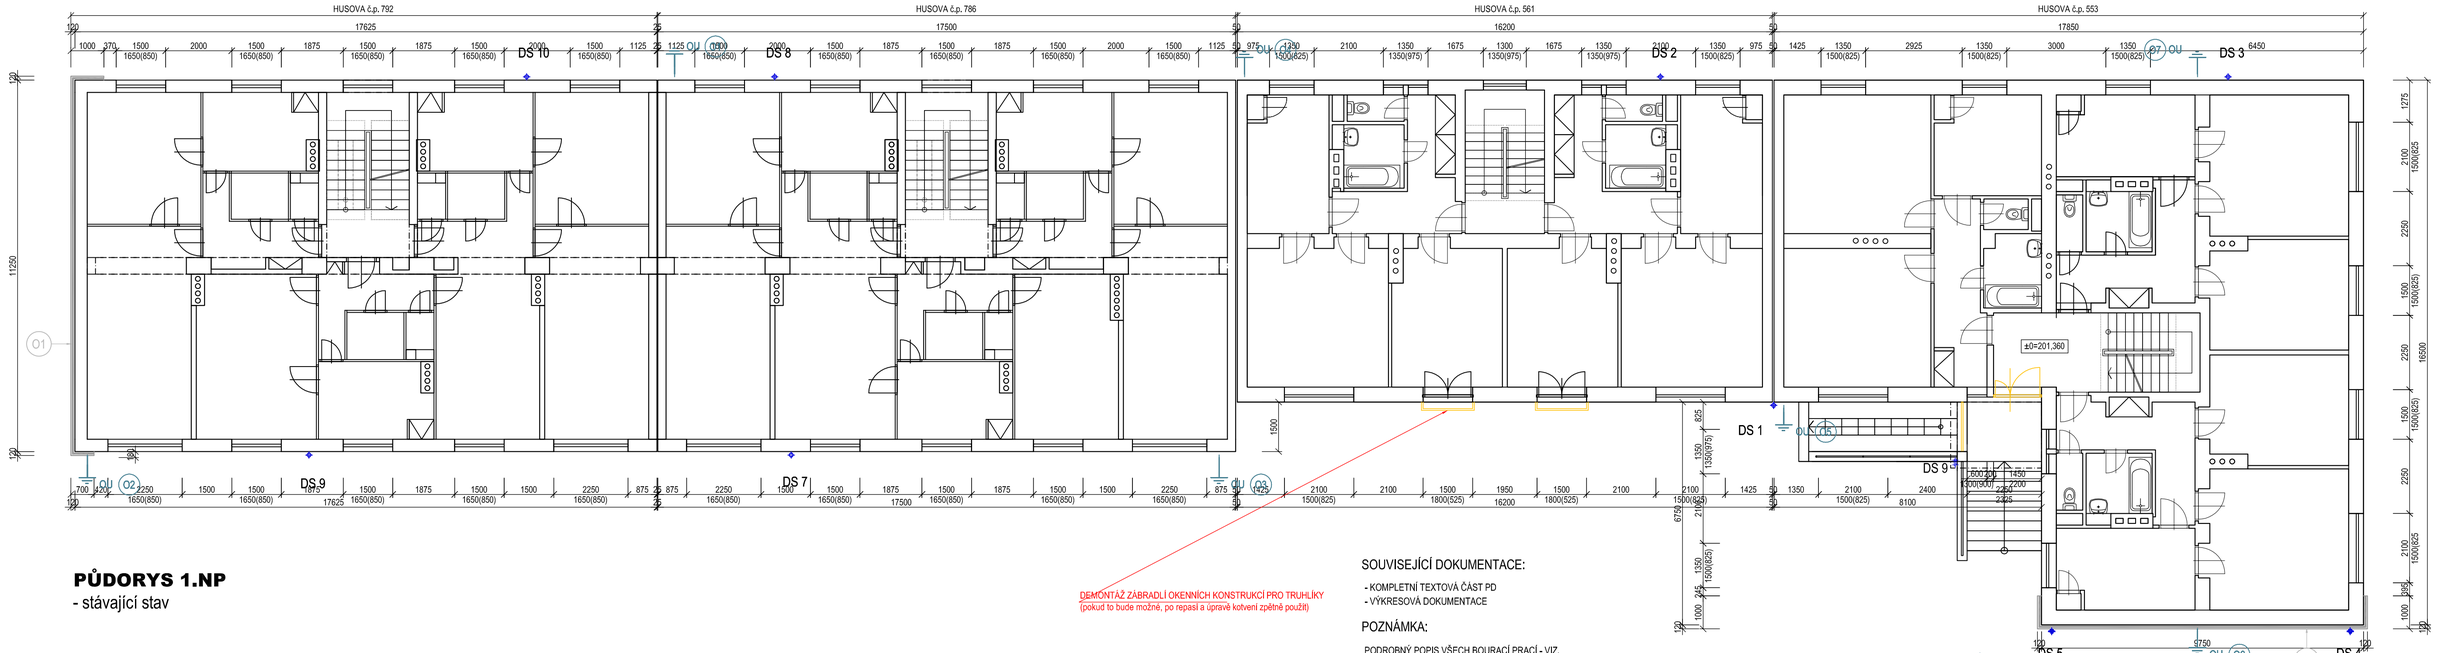

PŮDORYS 1.NP

- stávající stav

SOUVISEJÍCÍ DOKUMENTACE:

- KOMPLETNÍ TEXTOVÁ ČÁST PD
- VÝKRESOVÁ DOKUMENTACE

POZNÁMKA:

PODROBNÝ POPIS VŠECH BOURACÍ PRACÍ - VIZ. TECHNICKÁ ZPRÁVY

LEGENDA:

01 STÁVAJÍCÍ ZATEPLENÉ ŠTÍTY(cihelné zdivo tl. 250 mm) - ETICS tl. 120 mm (EPS 70F + silikonová rozlitraná omítka+tmel)

02 STÁVAJÍCÍ ZATEPLENÉ ŠTÍTY(cihelné zdivo tl.300 mm) - ETICS tl. 120 mm (EPS 70F + silikonová rozlitraná omítka+tmel)

LEGENDA MATERIÁLŮ:

STÁVAJÍCÍ KONSTRUKCE

BOURANÉ KONSTRUKCE

±0= ÚROVEŇ PODLAHY DVORNÍHO VSTUPU 1. NP BD č.p.553 (~201,360)

OZNAČENÍ REVIZE	PŘEDMĚT REVIZE	DATUM REVIZE	REVIZI PROVEDL

STAVEBNÍ ÚPRAVY BYTOVÝCH DOMŮ
na ul. HUSOVA č.p. 553,561 a 786,792 v BOHUMÍNĚ

ING. PAVEL STOKLASA
PROJEKT / STUDIO
S. NĚMCOVÉ 20, 746 01 OPAVA
mob. 777 226 995
e-mail: projekt.studio@seznam.cz

MÍSTO STAVBY: HUSOVA č.p. 553,561 a 786,792, BOHUMÍN

VEDOUCÍ PROJEKTU: ING. PAVEL STOKLASA
ZODPOVĚDNÝ PROJEKTANT: ING. PAVEL STOKLASA
OBJEDNATEL: MĚSTO BOHUMÍN, MASARYKOVA 158, 735 81 BOHUMÍN
ČÁST: D. 1.1 ARCHITEKTONICKO - STAVEBNÍ ŘEŠENÍ
STAVEBNÍ OBJEKT:
VYPRACOVAL: ING. PAVEL STOKLASA
AUTORIZACE:
DATUM: 12/2023
MĚŘÍTKO: 1:100
ČÍSLO ZAKÁZKY: 0623/003
ČÍSLO KOPIE:

NÁZEV VÝKRESU: PŮDORYS 1.NP - stávající stav
STUPEŇ: PDSP+DVDS
ČÍSLO VÝKRESU: D.1.1.b.-02