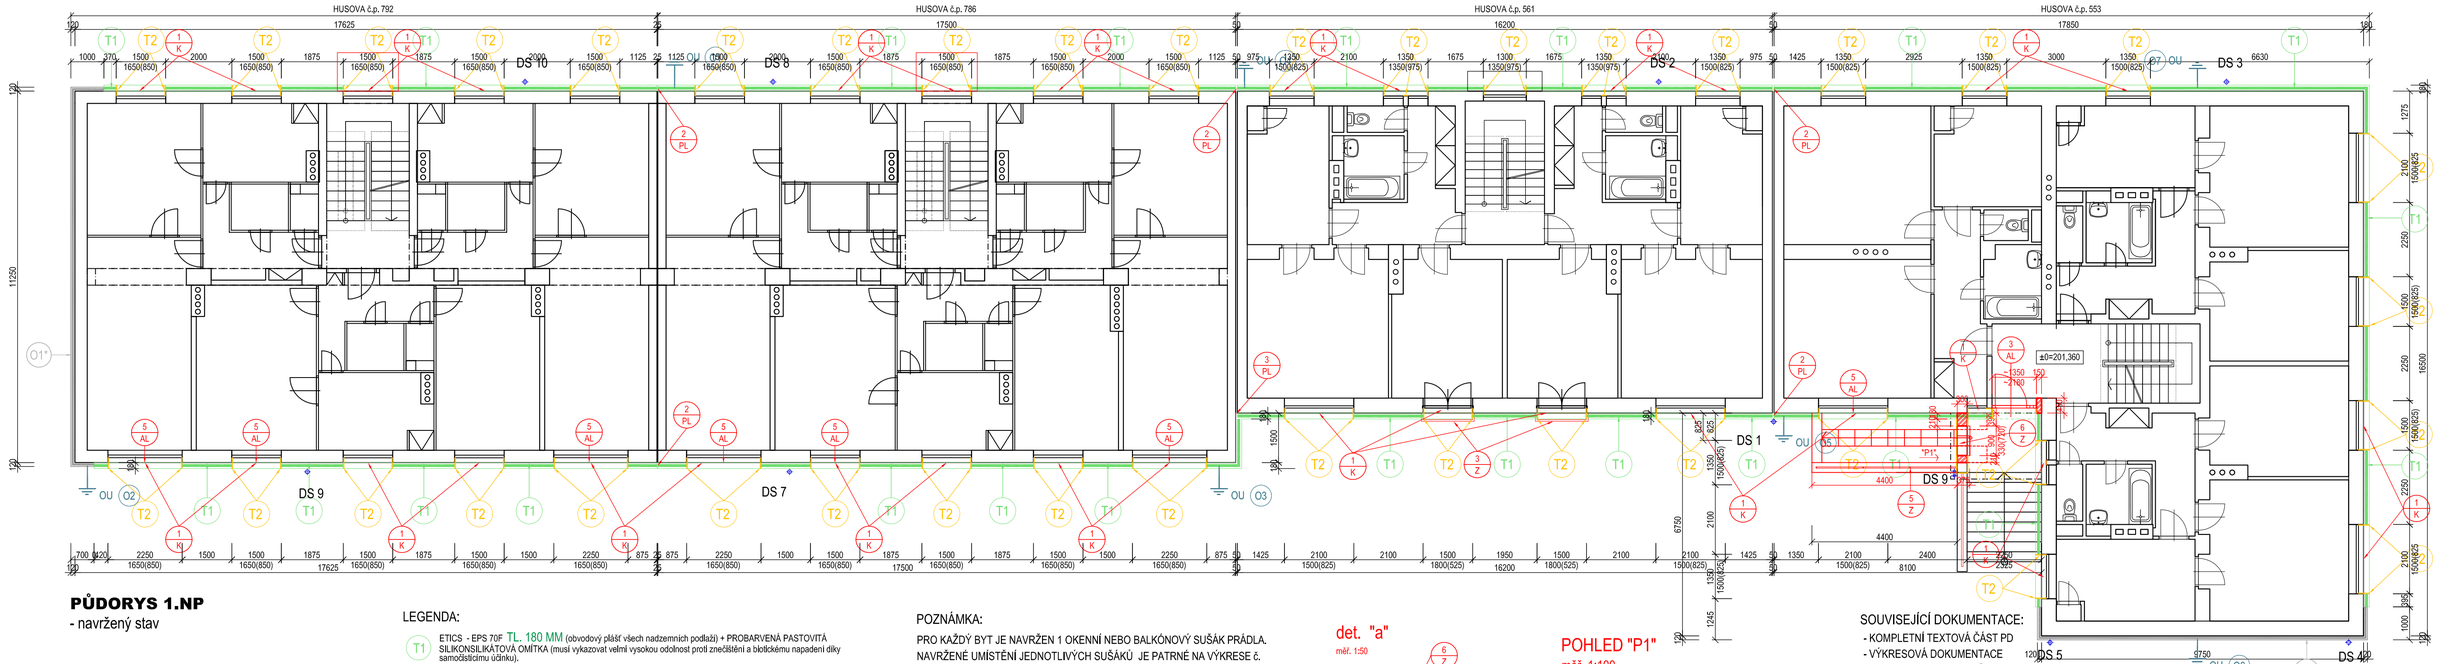

PŮDORYS 1.NP

- navržený stav

LEGENDA:

T1 ETICS - EPS 70F TL. 180 MM (obvodový plášť všech nadzemních podlaží) + PROBARVENÁ PASTOVITÁ SILIKONSILIKÁTOVÁ OMÍTKA (musí vykazovat velmi vysokou odolnost proti znečištění a biotickému napadení díky samočisticímu účinku).

T2 ETICS - MINERÁLNÍ IZOLACE - jednovrstvé desky z kamenné vlny s podélnou orientací vláken - TL. 30 MM (např. Rockwool-Frontrock S) + PROBARVENÁ PASTOVITÁ SILIKONSILIKÁTOVÁ OMÍTKA (musí vykazovat velmi vysokou odolnost proti znečištění a biotickému napadení díky samočisticímu účinku).

O1* STÁVAJÍCÍ ZATEPLENÉ ŠTÍTY(cihelné zdivo tl. 250 mm) - ETICS tl. 120 mm (EPS 70F + silikonová roztíraná omítka+tmel) + penetrace stáv. podkladu ETICS + silikon-silikátová roztíraná omítka, vč. tmelu a sklotextilní výztužné mřížky

O2* STÁVAJÍCÍ ZATEPLENÉ ŠTÍTY(cihelné zdivo tl.300 mm) - ETICS tl. 120 mm (EPS 70F + silikonová roztíraná omítka+tmel) + penetrace stáv. podkladu ETICS + silikon-silikátová roztíraná omítka, vč. tmelu a sklotextilní výztužné mřížky

LEGENDA MATERIÁLŮ:

STÁVAJÍCÍ KONSTRUKCE

NOVĚ NAVRŽENÉ KONSTRUKCE
- VYZDÍVKY: PÓROBETONOVÉ ZDIVO P2-500 NA TENKOVRSTVOU ZDICÍ MALTU

DS 7 OZNAČENÍ STŘEŠNÍCH DEŠŤOVÝCH SVODŮ

OU O2 SVISLÉ SVODY BLESKOSVODU VČ. ČÍSLOVÁNÍ

POZNÁMKA:

PRO KAŽDÝ BYT JE NAVRŽEN 1 OKENNÍ NEBO BALKÓNOVÝ SUŠÁK PRÁDLA. NAVRŽENÉ UMÍSTĚNÍ JEDNOTLIVÝCH SUŠÁKŮ JE PATRNÉ NA VÝKRESE č. D.1.1.b.-17 - POHLEDY od JIHOZÁPADU, JIHOVÝCHODU, TECHNICKÉ POHLEDY- navržený stav.
O PŘESNÉM UMÍSTĚNÍ SUŠÁKŮ ROZHODNE INVESTOR.

det. "a"
měř. 1:50

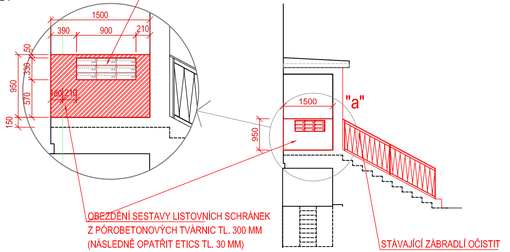

OBEZDĚNÍ SESTAVY LISTOVNÍCH SCHRÁNEK Z PÓROBETONOVÝCH TVÁRNIC TL. 300 MM (NÁSLEDNĚ OPATŘIT ETICS TL. 30 MM)

POHLED "P1"
měř. 1:100

STÁVAJÍCÍ ZÁBRADLÍ OČISTIT A OPATŘIT NOVÝM NÁTĚREM

SOUVISEJÍCÍ DOKUMENTACE:
- KOMPLETNÍ TEXTOVÁ ČÁST PD
- VÝKRESOVÁ DOKUMENTACE

±0= ÚROVEŇ PODLAHY DVORNÍHO VSTUPU 1. NP BD č.p.553 (~201,360)

OZNAČENÍ REVIZE	PŘEDMĚT REVIZE	DATUM REVIZE	REVIZI PROVEDL

STAVEBNÍ ÚPRAVY BYTOVÝCH DOMŮ
na ul. HUSOVA č.p. 553,561 a 786,792 v BOHUMÍNĚ

MÍSTO STAVBY: HUSOVA č.p. 553,561 a 786,792, BOHUMÍN

ING. PAVEL STOKLASA
PROJEKT / STUDIO
S. NĚMCOVÉ 20, 746 01 OPAVA
mob. 777 226 995
e-mail: projekt.studio@seznam.cz

VEDOUCÍ PROJEKTU: ING. PAVEL STOKLASA
ZODPOVĚDNÝ PROJEKTANT: ING. PAVEL STOKLASA
OBJEDNATEL: MĚSTO BOHUMÍN, MASARYKOVA 158, 735 81 BOHUMÍN
ČÁST: D. 1.1 ARCHITEKTONICKO - STAVEBNÍ ŘEŠENÍ
STAVEBNÍ OBJEKT:
VYPRACOVAL: ING. PAVEL STOKLASA
AUTORIZACE:
DATUM: 12/2023
MĚŘÍTKO: 1:100
ČÍSLO ZAKÁZKY: 0623/003
ČÍSLO KOPIE:

NÁZEV VÝKRESU: PŮDORYS 1.NP - navržené řešení
STUPEŇ: PDSP+DVDS
ČÍSLO VÝKRESU: D.1.1.b.-11