POHLEDY od JIHOZÁPADU
-stávající stav

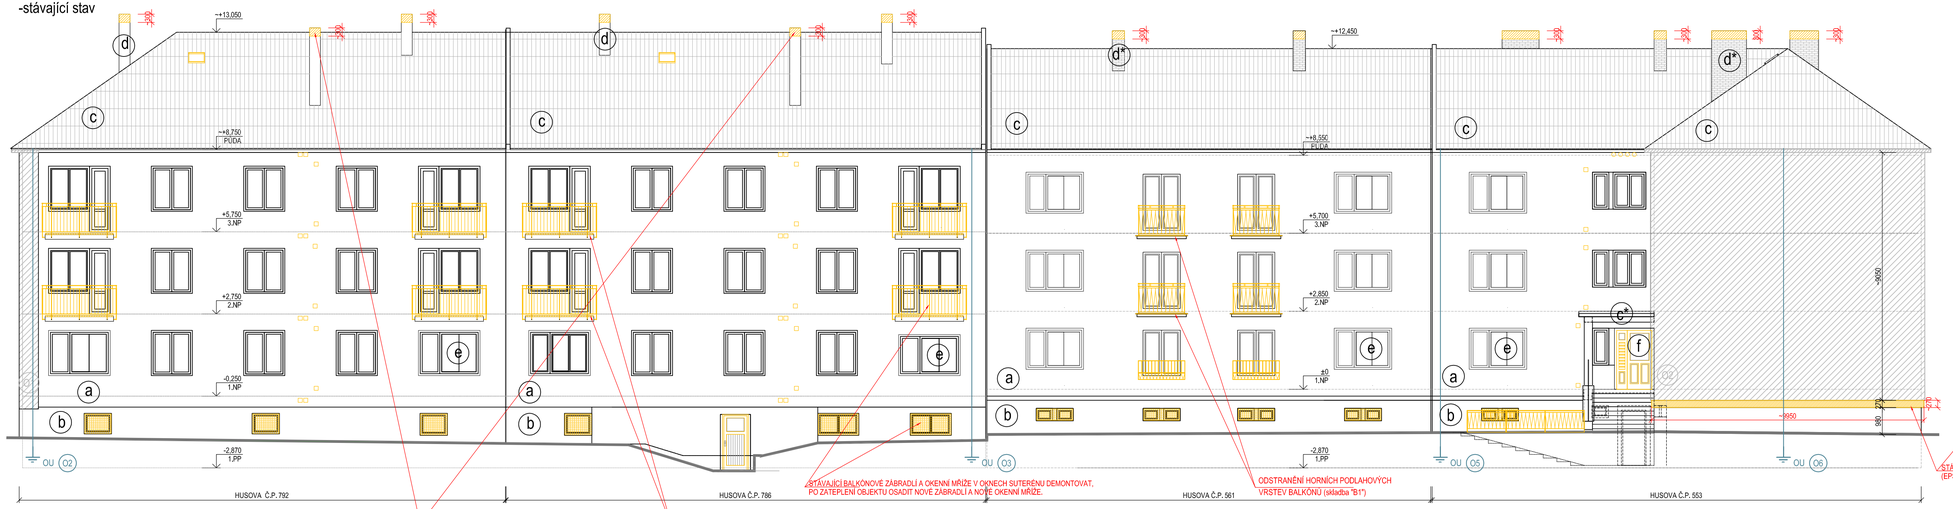

POHLED od JIHOVÝCHODU
- stávající stav

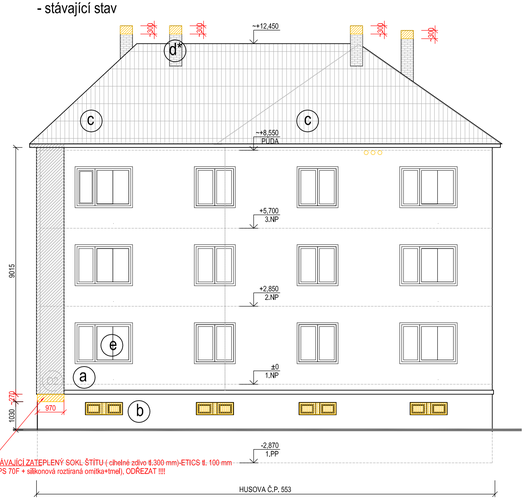

LEGENDA MATERIÁLŮ - Husova č.p. 786,792:

- a FASÁDA - BŘÍZOLITOVÁ OMÍTKA
- b SOKL+DVEŘNÍ ŠAMBRÁNY - PEMRLOVANÉ TERASO
- c STŘECHA - POZINKOVANÉ STŘEŠNÍ ŠABLONY(DACHMANY)
- d KOMÍNY - CIHELNÉ ZDIVO+HLADKÁ VÁPENOCEMENTOVÁ OMÍTKA
- e OKNA - PLASTOVÁ S IZOLAČNÍM DVOJSKLEM
- f VSTUPNÍ DVEŘE - DŘEVĚNÉ DVOUKŘÍDLOVÉ, ČÁSTEČNĚ PROSKLENÉ

LEGENDA MATERIÁLŮ - Husova č.p. 553,561:

- a FASÁDA - BŘÍZOLITOVÁ OMÍTKA
- b SOKL+DVEŘNÍ ŠAMBRÁNY - PEMRLOVANÉ TERASO
- c STŘECHA - POZINKOVANÉ STŘEŠNÍ ŠABLONY(DACHMANY)
- c* STŘÍŠKY NAD HL. VSTUPY - FALCOVANÁ KRYTINA Z POZINK. PLECHU
- d* KOMÍNY - CIHELNÉ ZDIVO(bez povrchové úpravy)
- e OKNA - PLASTOVÁ S IZOLAČNÍM DVOJSKLEM
- f VSTUPNÍ DVEŘE - DŘEVĚNÉ DVOUKŘÍDLOVÉ, ČÁSTEČNĚ PROSKLENÉ

SOUVISEJÍCÍ DOKUMENTACE:

- KOMPLETNÍ TEXTOVÁ ČÁST PD
- VÝKRESOVÁ DOKUMENTACE

LEGENDA:

- O1 STÁVAJÍCÍ ZATEPLENÉ ŠTÍTY(cihelné zdivo tl. 250 mm) - ETICS tl. 120 mm (EPS 70F + silikonová roztíraná omítka+tmel)
- O2 STÁVAJÍCÍ ZATEPLENÉ ŠTÍTY(cihelné zdivo tl.300 mm) - ETICS tl. 120 mm (EPS 70F + silikonová roztíraná omítka+tmel)

LEGENDA MATERIÁLŮ:

- STÁVAJÍCÍ ZATEPLENÝ SOKL ŠTÍTU(cihelné zdivo tl.300 mm) - ETICS tl. 100 mm (EPS 70F + silikonová roztíraná omítka+tmel), ODŘEZAT !!!
- OU O2 STÁVAJÍCÍ HROMOSVOD

±0= ÚROVEŇ PODLAHY DVORNÍHO VSTUPU 1. NP BD č.p.553 (~201,360)

OZNAČENÍ REVIZE	PŘEDMĚT REVIZE	DATUM REVIZE	REVIZI PROVEDL

NÁZEV STAVBY
STAVEBNÍ ÚPRAVY BYTOVÝCH DOMŮ
na ul. HUSOVA č.p. 553,561 a 786,792 v BOHUMÍNĚ

MÍSTO STAVBY: HUSOVA č.p. 553,561 a 786,792, BOHUMÍN

VEDOUCÍ PROJEKTU: ING. PAVEL STOKLASA
ZODPOVĚDNÝ PROJEKTANT: ING. PAVEL STOKLASA
OBJEDNATEL: MĚSTO BOHUMÍN, MASARYKOVA 158, 735 81 BOHUMÍN
ČÁST: D. 1.1 ARCHITEKTONICKO - STAVEBNÍ ŘEŠENÍ
STAVEBNÍ OBJEKT:

NÁZEV VÝKRESU: POHLEDY od JIHOZÁPADU, JIHOVÝCHODU - stávající stav
STUPEŇ: PDSP+DVDS
ČÍSLO VÝKRESU: D.1.1.b.-08

ING. PAVEL STOKLASA
PROJEKT / STUDIO
S. NĚMCOVÉ 20, 746 01 OPAVA
mob. 777 226 995
e-mail: projekt.studio@seznam.cz

VYPRACOVAL: ING. PAVEL STOKLASA
AUTORIZACE:
DATUM: 12/2023
MĚŘÍTKO: 1:100
ČÍSLO ZAKÁZKY: 0623/003
ČÍSLO KOPIE: