




PODÉLNÝ PROFIL VENKOVNÍHO ROZVODU VODY

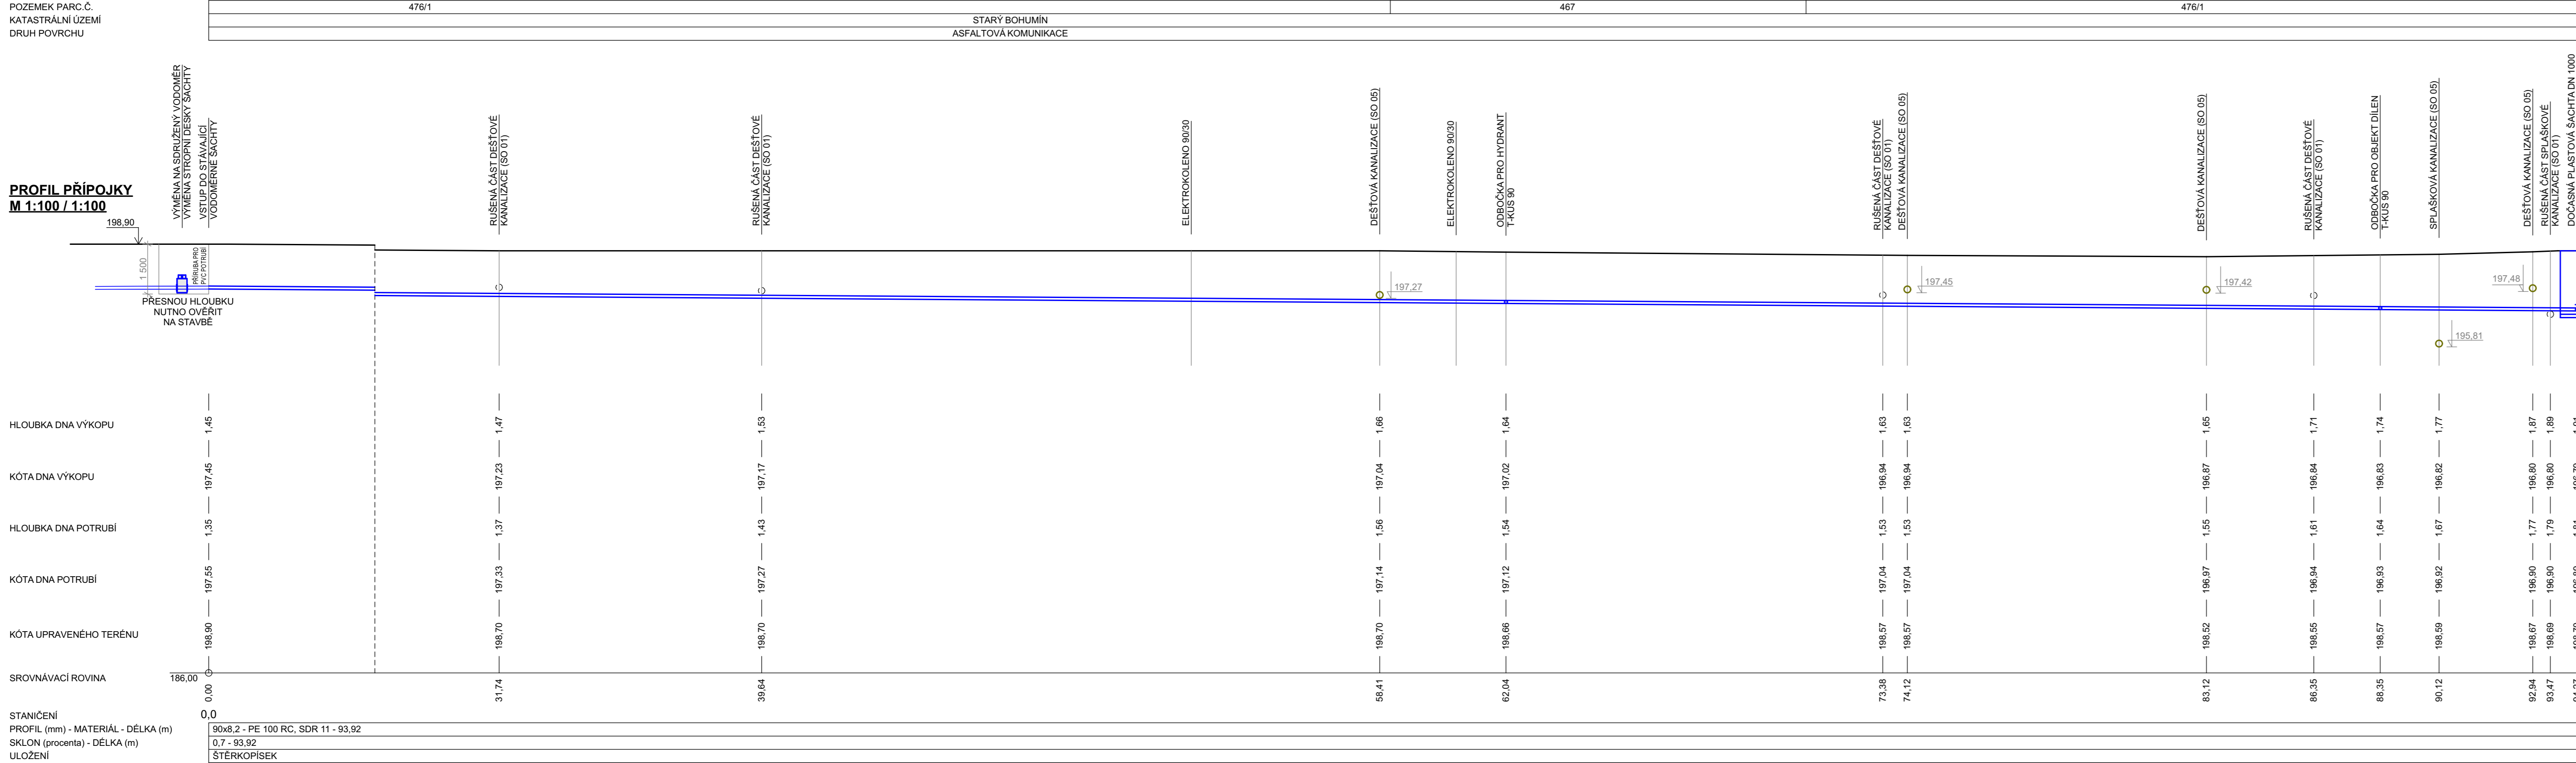

PODÉLNÝ PROFIL VENKOVNÍHO ROZVODU VODY

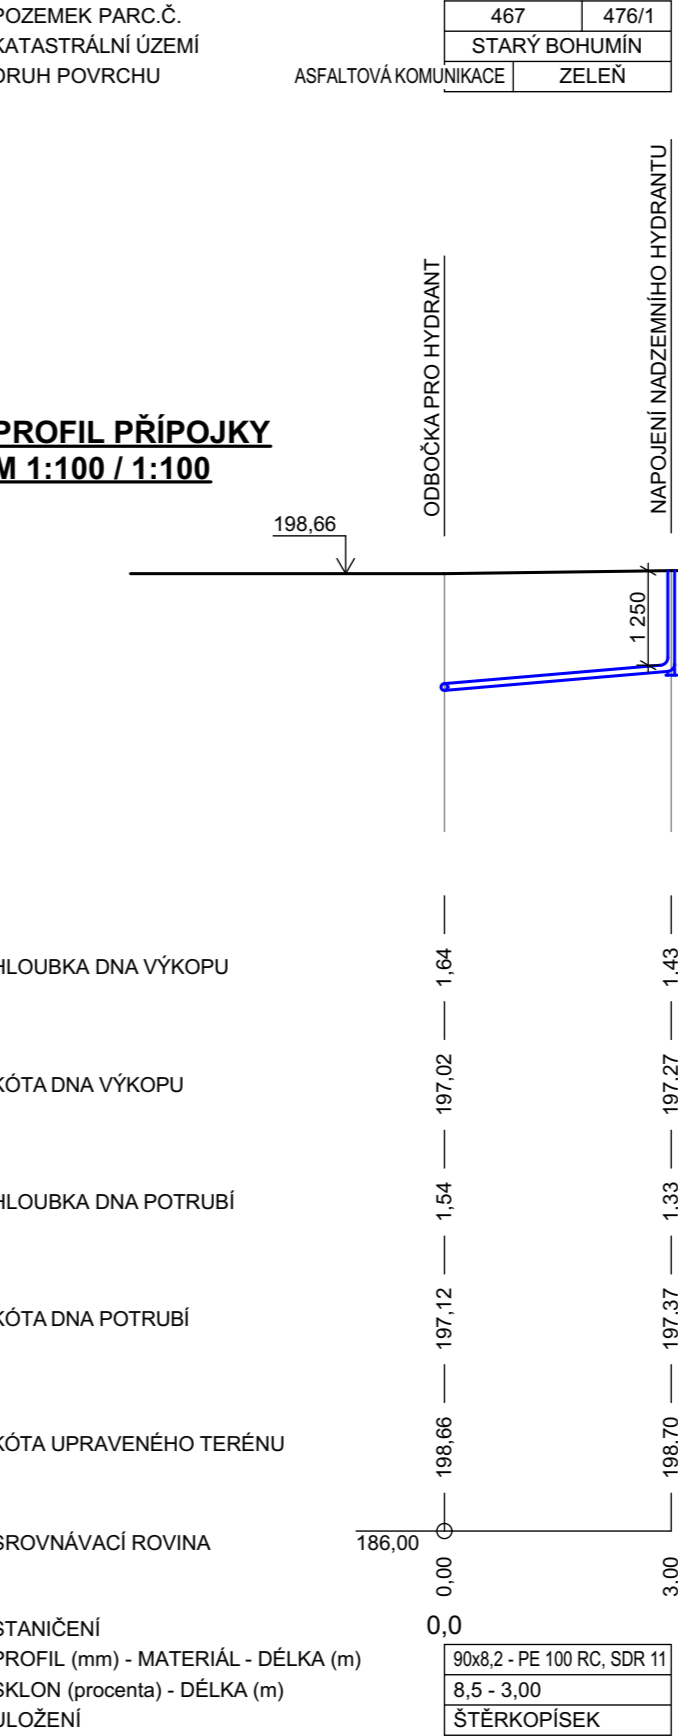

VZOROVÝ PŘÍČNÝ PROFIL

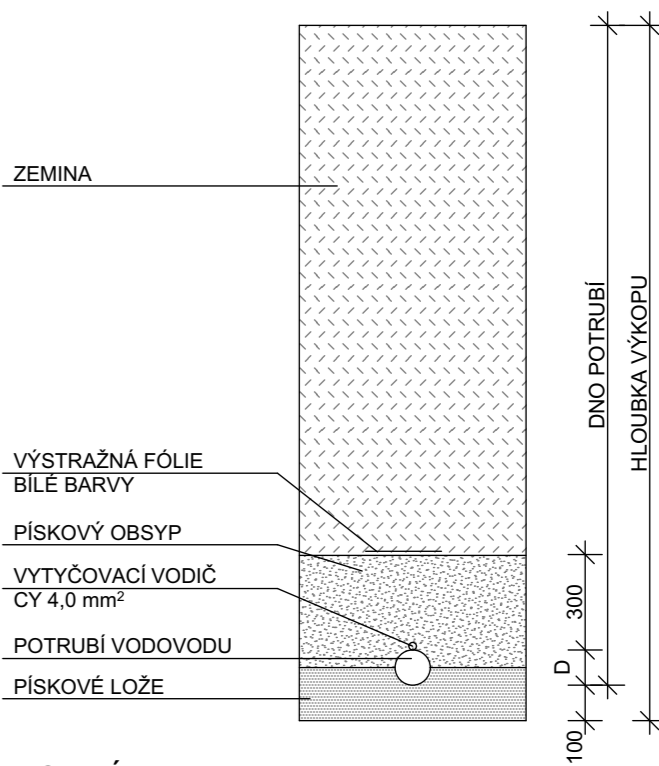


POZNÁMKA:

- VYSKYTNE-LI SE PŘI REALIZACI VE VÝKOPU MÍSTO, KDE BUDE ZJIŠTĚNO NEÚNOSNÉ PODLOŽÍ (PŘÍPADNĚ ZVÝŠENÁ HLADINA PODZEMNÍ VODY), BUDE NUTNÉ PROVÁDĚT STRUSKOVÝ PODSYP A PODÉLNOU DRENÁŽ
- OBSYP VODOVODU SE PROVÁDÍ PO VRSTVÁCH VÝŠKY MAX. 200 mm, ZA STÁLÉHO HUTNĚNÍ PO STRANÁCH POTRUBÍ
- BOČNÍ OBSYP A PŘEKRYVNÁ VRSTVA SE PROVÁDÍ PO ZKOUŠCE TĚSNOSTI
- K HUTNĚNÍ BUDE POUŽITA POUZE LEHKÁ MECHANIZACE
- STĚNY RYH BUDOU O HLOUBKY 1500 mm ZABEZPEČENY PŘÍLOŽENÝM PAŽENÍM

AUTORIZACE:

ZMĚNA 09/2025

ZODP. PROJEKTANT: BARBORA KYŠKOVÁ		 <div>Občanská 1116/18 710 00 Ostrava - Slezská Ostrava</div>
VYPRACOVAL: ING. MARKĚTA RYŠKOVÁ		
KONTOLOVAL: BARBORA KYŠKOVÁ		
PROJEKTANT OBJEKTU: D.2. DOKUMENTACE TECHNICKÝCH A TECHNOLOGICKÝCH ZAŘÍZENÍ		
INVESTOR: MĚSTO BOHUMÍN, MASARYKOVA 158, 735 81 BOHUMÍN	MÍSTO STAVBY: BOHUMÍN	
NÁZEV AKCE: BOHUMÍN MĚSTSKÁ NEMOCNICE PAVILON LDN, PŘÍJEZDOVÁ KOMUNIKACE A PARKOVIŠTĚ	KATASTRÁLNÍ ÚZEMÍ: STARÝ BOHUMÍN	
STAVEBNÍ OBJEKT: SO 05 - PŘÍPOJKA VODY A KANALIZACE	PARCELNÍ ČÍSLO: VIZ TECHNICKÁ ZPRÁVA	
ČÁST: D.2. DTTZ	FORMÁT: 1260 x 297 mm	
DATUM: LISTOPAD 2023	STUPEŇ: DPS	
ARCHIVNÍ ČÍSLO: XXX		
JMÉNO VÝKRESU: PODÉLNÝ A PŘÍČNÝ PROFIL VENKOVNÍM ROZVODEM VODY PRO OBJEKT LDN	MĚŘÍTKO: 1:100, 1:50	ČÍSLO VÝKRESU: D.2.b).03