
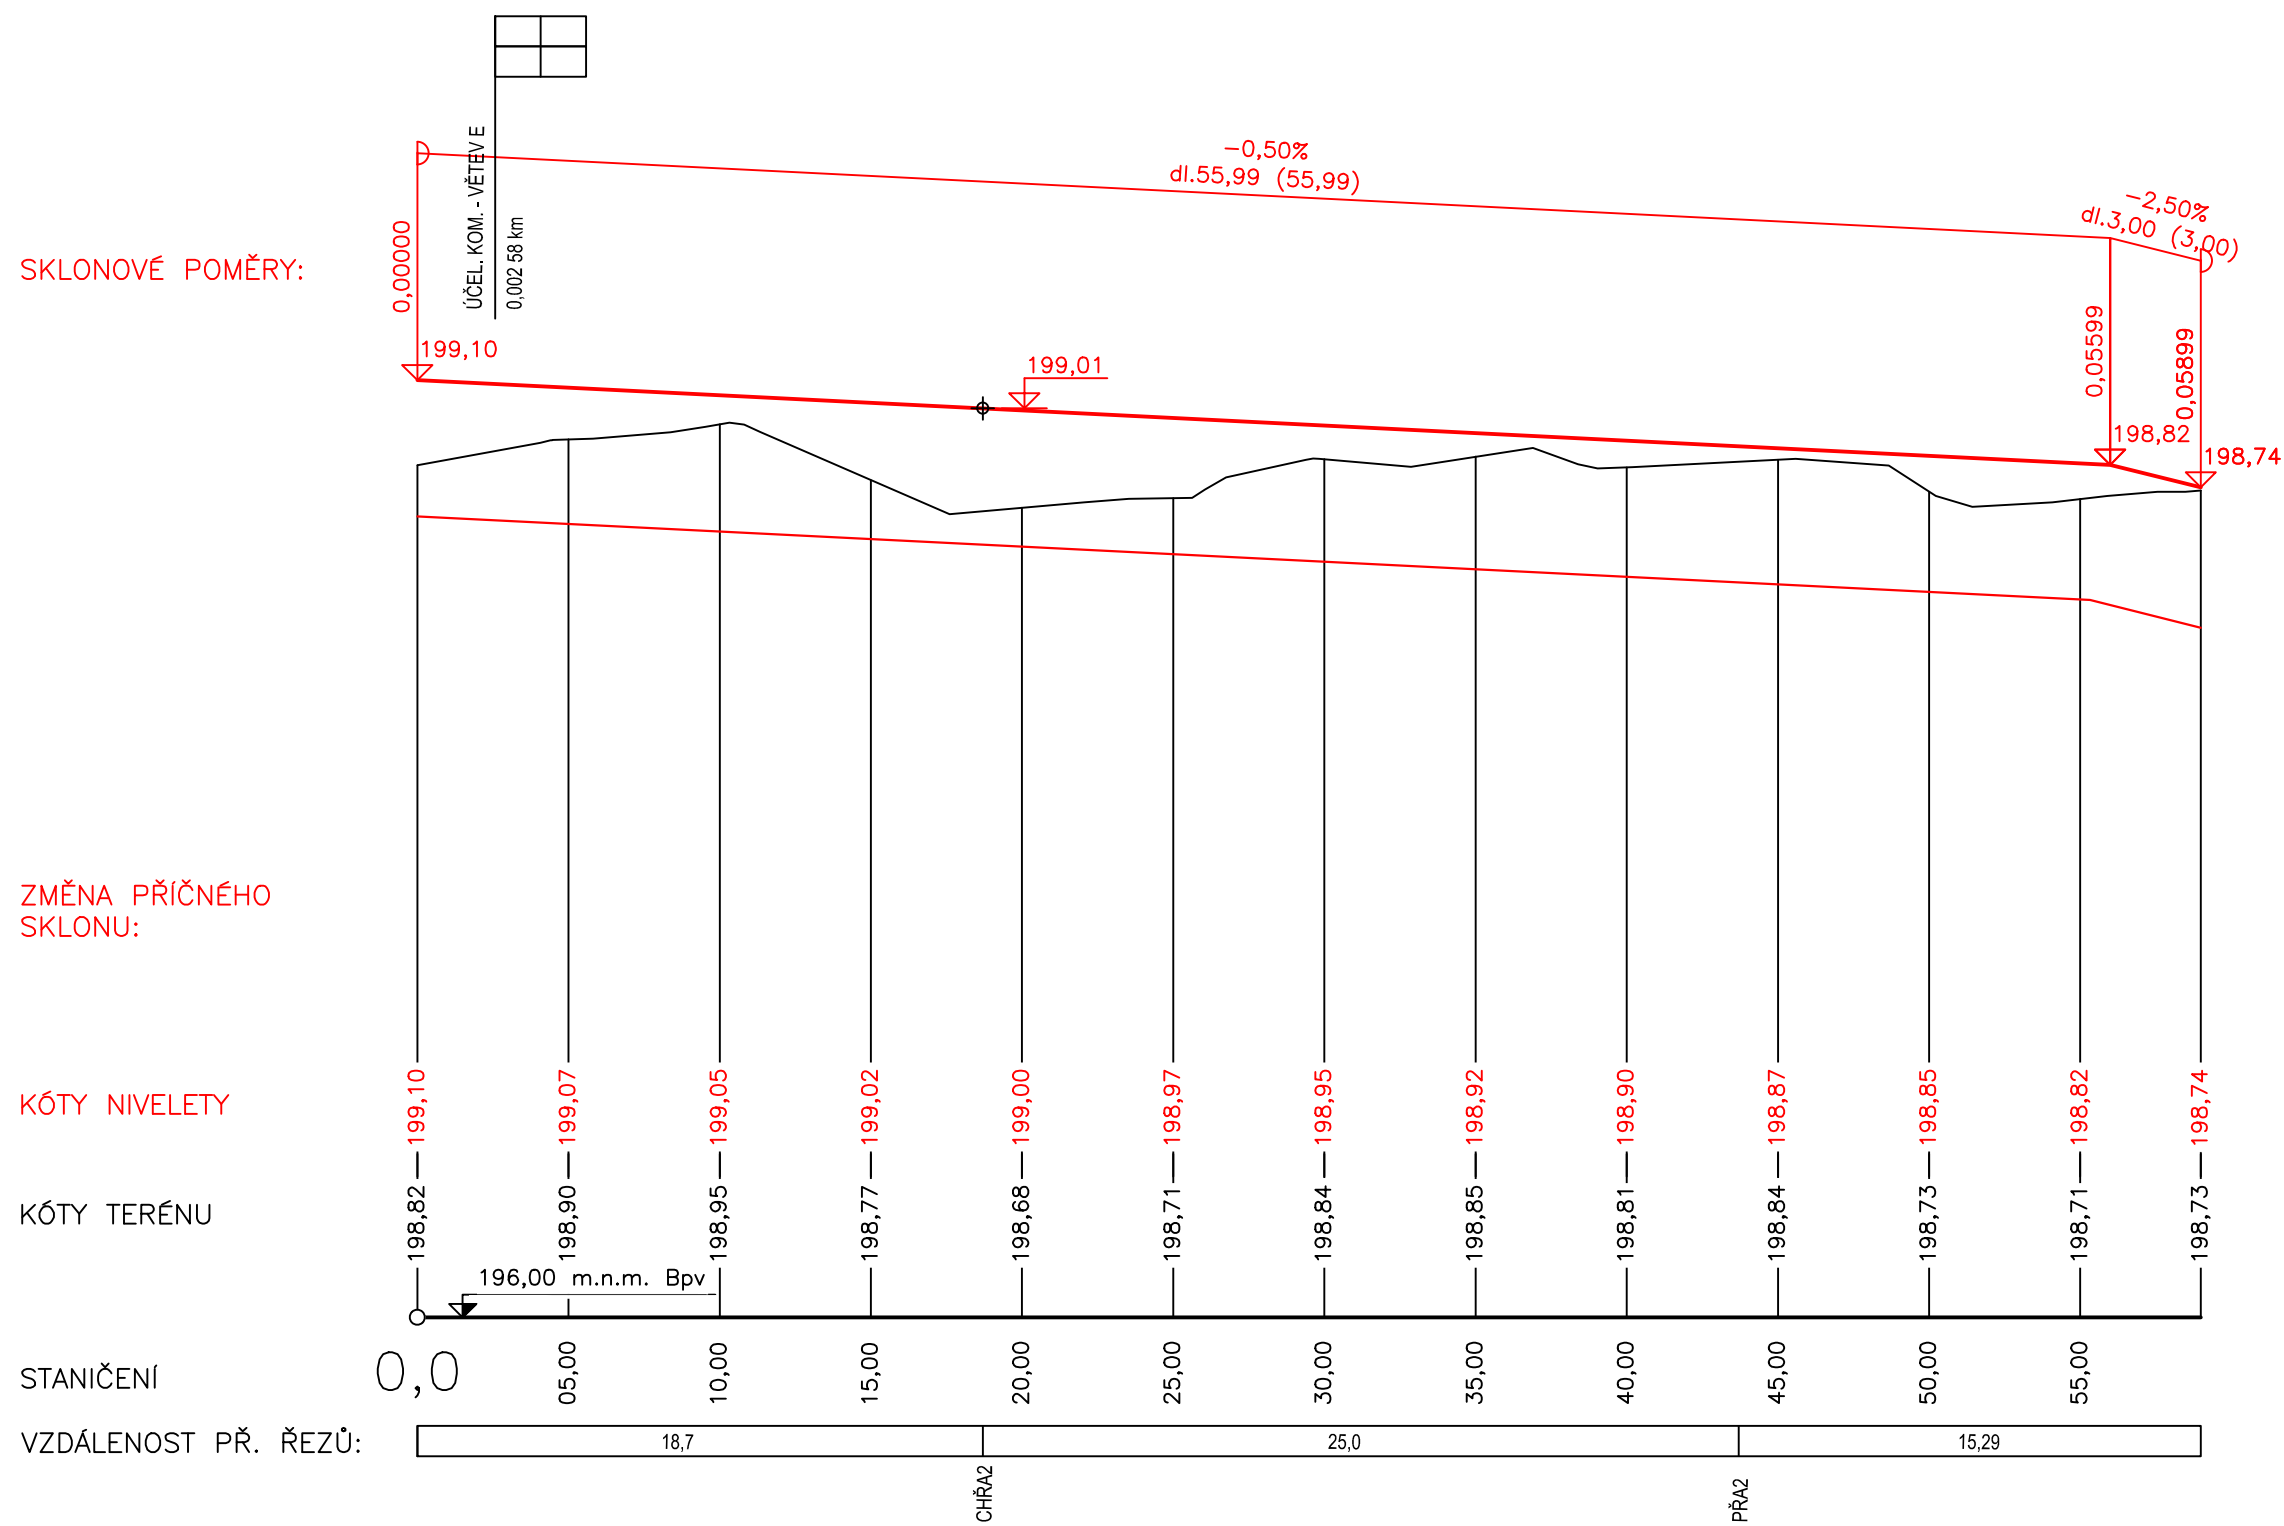


Podrobný podélný profil: PP_VĚTEV C M 1:250/25
ZÚ Km 0,00000 - KÚ Km 0,05899

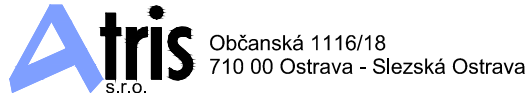

ZMĚNA 09/2025

ZODP. PROJEKTANT: ING. VLASTIMIL ŠMÍŘÁK		
VYPRACOVAL: ING. LADISLAV ZAHRADNÍČEK		
KONTROLOVAL: BARBORA KYŠKOVÁ		
PROJEKTANT OBJEKTU: D.1.1. ARCHITEKTONICKO STAVEBNÍ ŘEŠENÍ		
INVESTOR: MĚSTO BOHUMÍN, MASARYKOVA 158, NOVÝ BOHUMÍN, 735 81, BOHUMÍN	MÍSTO STAVBY:	BOHUMÍN
	KATASTRÁLNÍ ÚZEMÍ:	STARÝ BOHUMÍN
NÁZEV AKCE: BOHUMÍN MĚSTSKÁ NEMOCNICE PAVILON LDN, PŘÍJEZDOVÁ KOMUNIKACE A PARKOVIŠTĚ	PARCELNÍ ČÍSLO:	VIZ. B. SOUHRNNÁ TECHNICKÁ ZPRÁVA
STAVEBNÍ OBJEKT: SO 02 - ZPEVNĚNÉ PLOCHY A PARKOVIŠTĚ - ETAPA 0	ČÁST: STAVEBNÍ	FORMÁT: 420/420
	DATUM: LEDEN 2022	STUPEŇ: DPS
	ARCHIVNÍ ČÍSLO:	
JMÉNO VÝKRESU: PODÉLNÝ PROFIL - VĚTEV C	MĚŘITKO: 1:250/25	ČÍSLO VÝKRESU: D.1.1.b.3.3