


PODÉLNÝ PROFIL VENKOVNÍHO ROZVODU VODY

POZEMEK PARC.Č.
KATASTRÁLNÍ ÚZEMÍ
DRUH POVRCHU

467
STARÝ BOHUMÍN
ASFALTOVÁ KOMUNIKACE

PROFIL PŘÍPOJKY
M 1:100 / 1:100

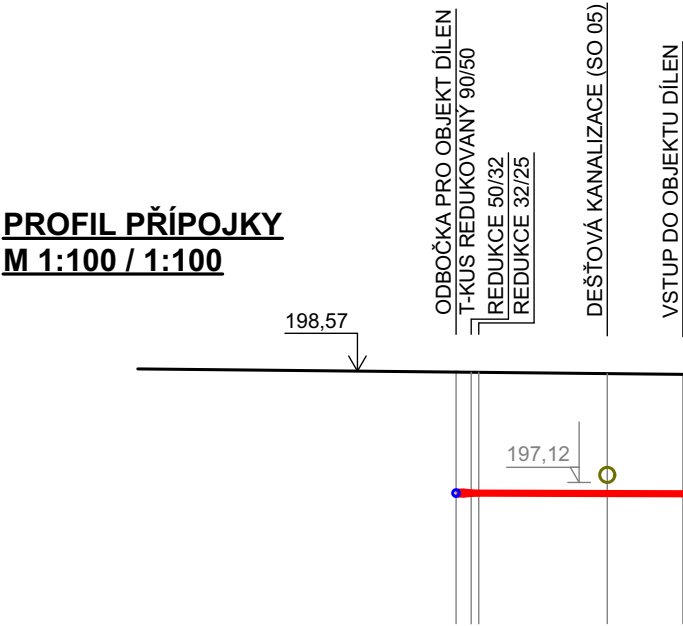

HLOUBKA DNA VÝKOPU

KÓTA DNA VÝKOPU

HLOUBKA DNA POTRUBÍ

KÓTA DNA POTRUBÍ

KÓTA UPRAVENÉHO TERÉNU


SROVNÁVACÍ ROVINA

STANIČENÍ

PROFIL (mm) - MATERIÁL - DÉLKA (m)
SKLON (procenta) - DÉLKA (m)
ULOŽENÍ

198,57	197,12
196,83	196,85
196,93	196,95
198,57	198,55
186,00	198,54
0,00	2,00
0,0	3,00
25x2,3 - PE 100 RC, SDR 11	
0,3 - 3,00	
ŠTĚRKOPÍSEK	

VZOROVÝ PŘÍČNÝ PROFIL

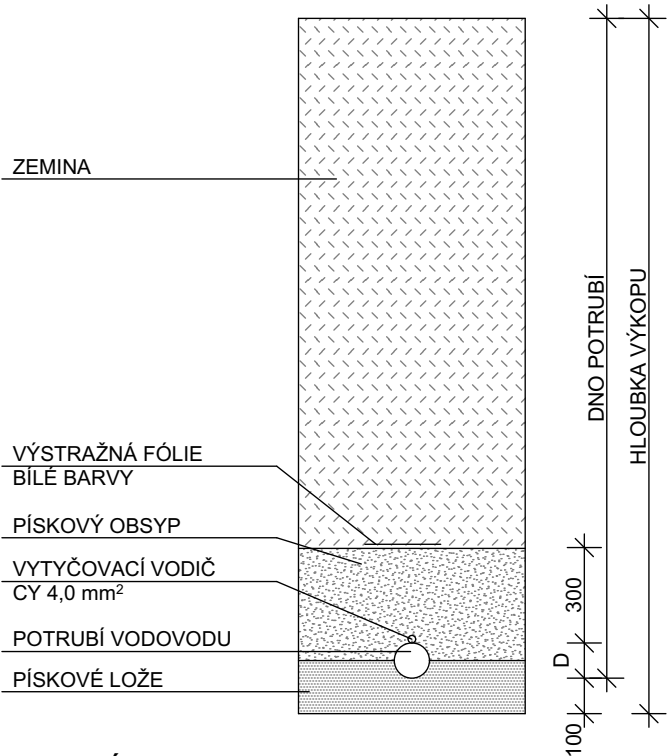

POZNÁMKA:

- VYSKYTNE-LI SE PŘI REALIZACI VE VÝKOPU MÍSTO, KDE BUDE ZJIŠTĚNO NEÚNOSNÉ PODLOŽÍ (PŘÍPADNĚ ZVÝŠENA HLADINA PODZEMNÍ VODY), BUDE NUTNÉ PROVÁDĚT STRUSKOVÝ PODSYP A PODÉLNOU DRENÁŽ
- OBSYP VODOVDU SE PROVÁDÍ PO VRSTVÁCH VÝŠKY MAX. 200 mm, ZA STÁLÉHO HUTNĚNÍ PO STRANÁCH POTRUBÍ
- BOČNÍ OBSYP A PŘEKRÝVNÁ VRSTVA SE PROVÁDÍ PO ZKOUŠCE TĚSNOSTI
- K HUTNĚNÍ BUDE POUŽITA POUZE LEHKÁ MECHANIZACE
- STĚNY RÝH BUDOU OD HLOUBKY 1500 mm ZABEZPEČENY PŘILOŽENÝM PAŽENÍM

AUTORIZACE:

ZMĚNA 09/2025

ZODP. PROJEKTANT: BARBORA KYŠKOVÁ		 Občanská 1116/18 710 00 Ostrava - Slezská Ostrava	
VYPRACOVAL: ING. MARKÉTA RYŠKOVÁ			
KONTROLOVAL: BARBORA KYŠKOVÁ			
PROJEKTANT OBJEKTU: D.2. DOKUMENTACE TECHNICKÝCH A TECHNOLOGICKÝCH ZAŘÍZENÍ		MÍSTO STAVBY: BOHUMÍN	
INVESTOR: MĚSTO BOHUMÍN, MASARYKOVA 158, 735 81 BOHUMÍN		KATASTRÁLNÍ ÚZEMÍ: STARÝ BOHUMÍN	
NÁZEV AKCE: BOHUMÍN MĚSTSKÁ NEMOCNICE PAVILON LDN, PŘÍJEZDOVÁ KOMUNIKACE A PARKOVIŠTĚ		PARCELNÍ ČÍSLO: VIZ TECHNICKÁ ZPRÁVA	
STAVEBNÍ OBJEKT: SO 05 - PŘÍPOJKA VODY A KANALIZACE		ČÁST: D.2. DTTZ	FORMÁT: 420 x 297 mm
		DATUM: LISTOPAD 2023	STUPEŇ: DPS
		ARCHIVNÍ ČÍSLO: XXX	
JMÉNO VÝKRESU: PODÉLNÝ A PŘÍČNÝ PROFIL VENKOVNÍM ROZVODEM VODY PRO OBJEKT DÍLEN		MĚŘÍTKO: 1:100, 1:50	ČÍSLO VÝKRESU: D.2.b).04