


ROZVADĚČ HR1 SIŤ DO

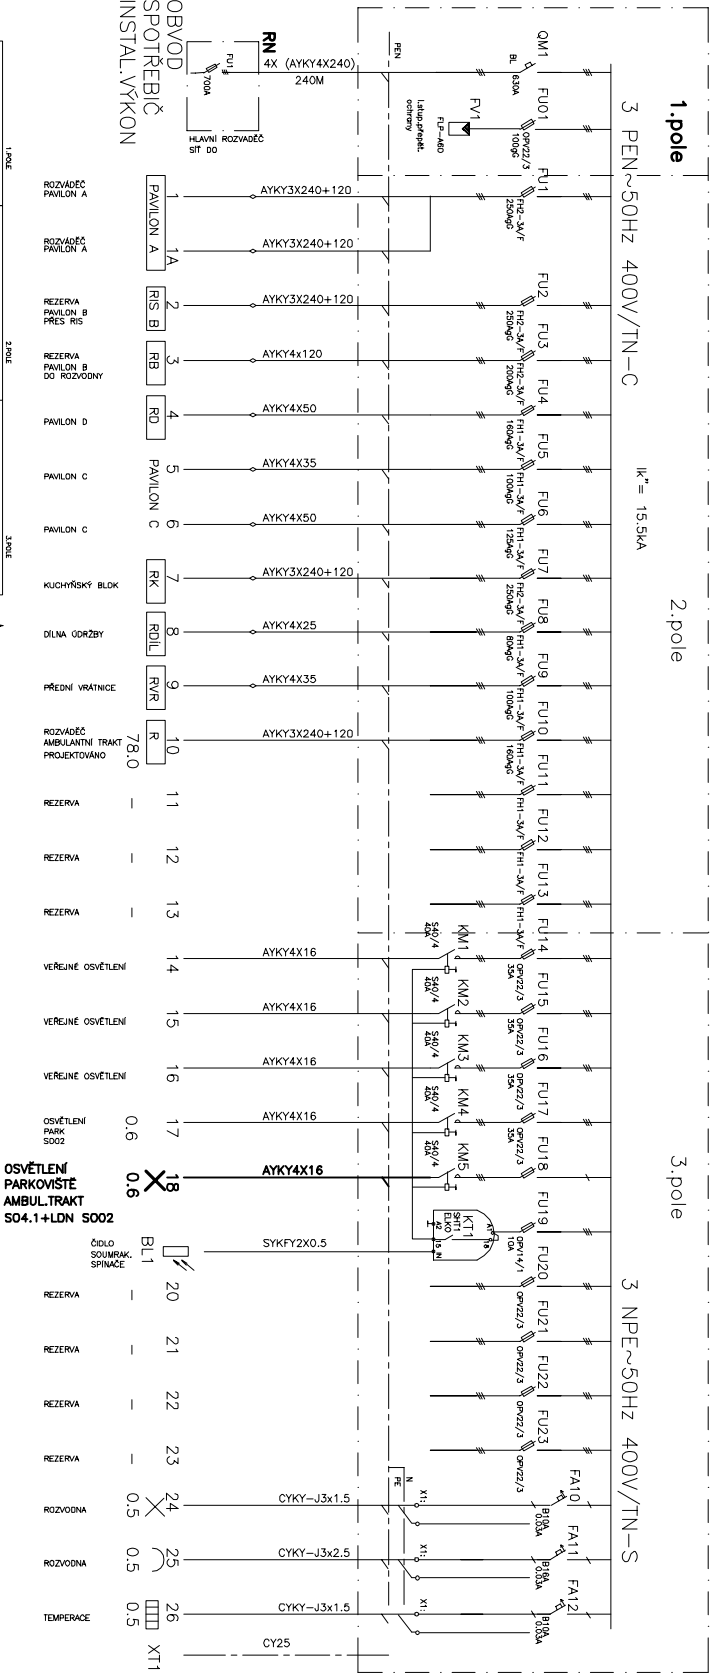

ROZVADĚČ RH1-DO

Rozvodná soustava : 3PEN~50Hz 400V/TN-C
Ochrana : automatickým odpojením od zdroje
Kryt : IP 40/20
Přívody vývody : ZDOLA

ZODP. PROJEKTANT:	ING. MICHAEL KOTAS
VYPRACOVAL:	ING. MICHAEL KOTAS
PROJEKTANT OBJEKTU	
D.1.4 TECHNICKÁ PROSTŘEDÍ STAVEB SLINOPROUDÁ ELEKTROTECHNIKA, VČ. OCHRANY PŘED BLESKEM	

ZODP. PROJEKTANT:	BARBORA KYSKOVÁ
VYPRACOVAL:	ING. LADISLAV ZAHRAJNÍČEK
KONTROLOVAL:	BARBORA KYSKOVÁ
PROJEKTANT OBJEKTU	
GENERALNÍ PROJEKTANT	
INVESTOR:	MĚSTO BOHUMÍN, MASARYKOVA 158, 735 61 BOHUMÍN
MÍSTO STAVBY:	SLEZSKÁ 207, STRÝ BOHUMÍN
KATASTRÁLNÍ ÚZEMÍ:	STŘEŽ BOHUMÍN
PARCELNÍ ČÍSLO:	479/1, 487 488, 484/1, 488, 489/4, 476/12, 477/1, 470
NÁZEV AKCE:	BOHUMÍN MĚSTSKÁ NEMOCNICE PAVILON LDN, PŘÍJEZDOVÁ KOMUNIKACE A PARKOVIŠTĚ

STAVBNÍ OBJEKT:	S002 ZPEVNĚNÉ PLOCHY A PARKOVIŠTĚ
VO- ZPEVNĚNÉ PLOCHY A PARKOVIŠTĚ	
OSBAH VÝKRESU:	ČÍSLO VÝKRESU:
ROZVADĚČ HR1-DO	D.1.4-03