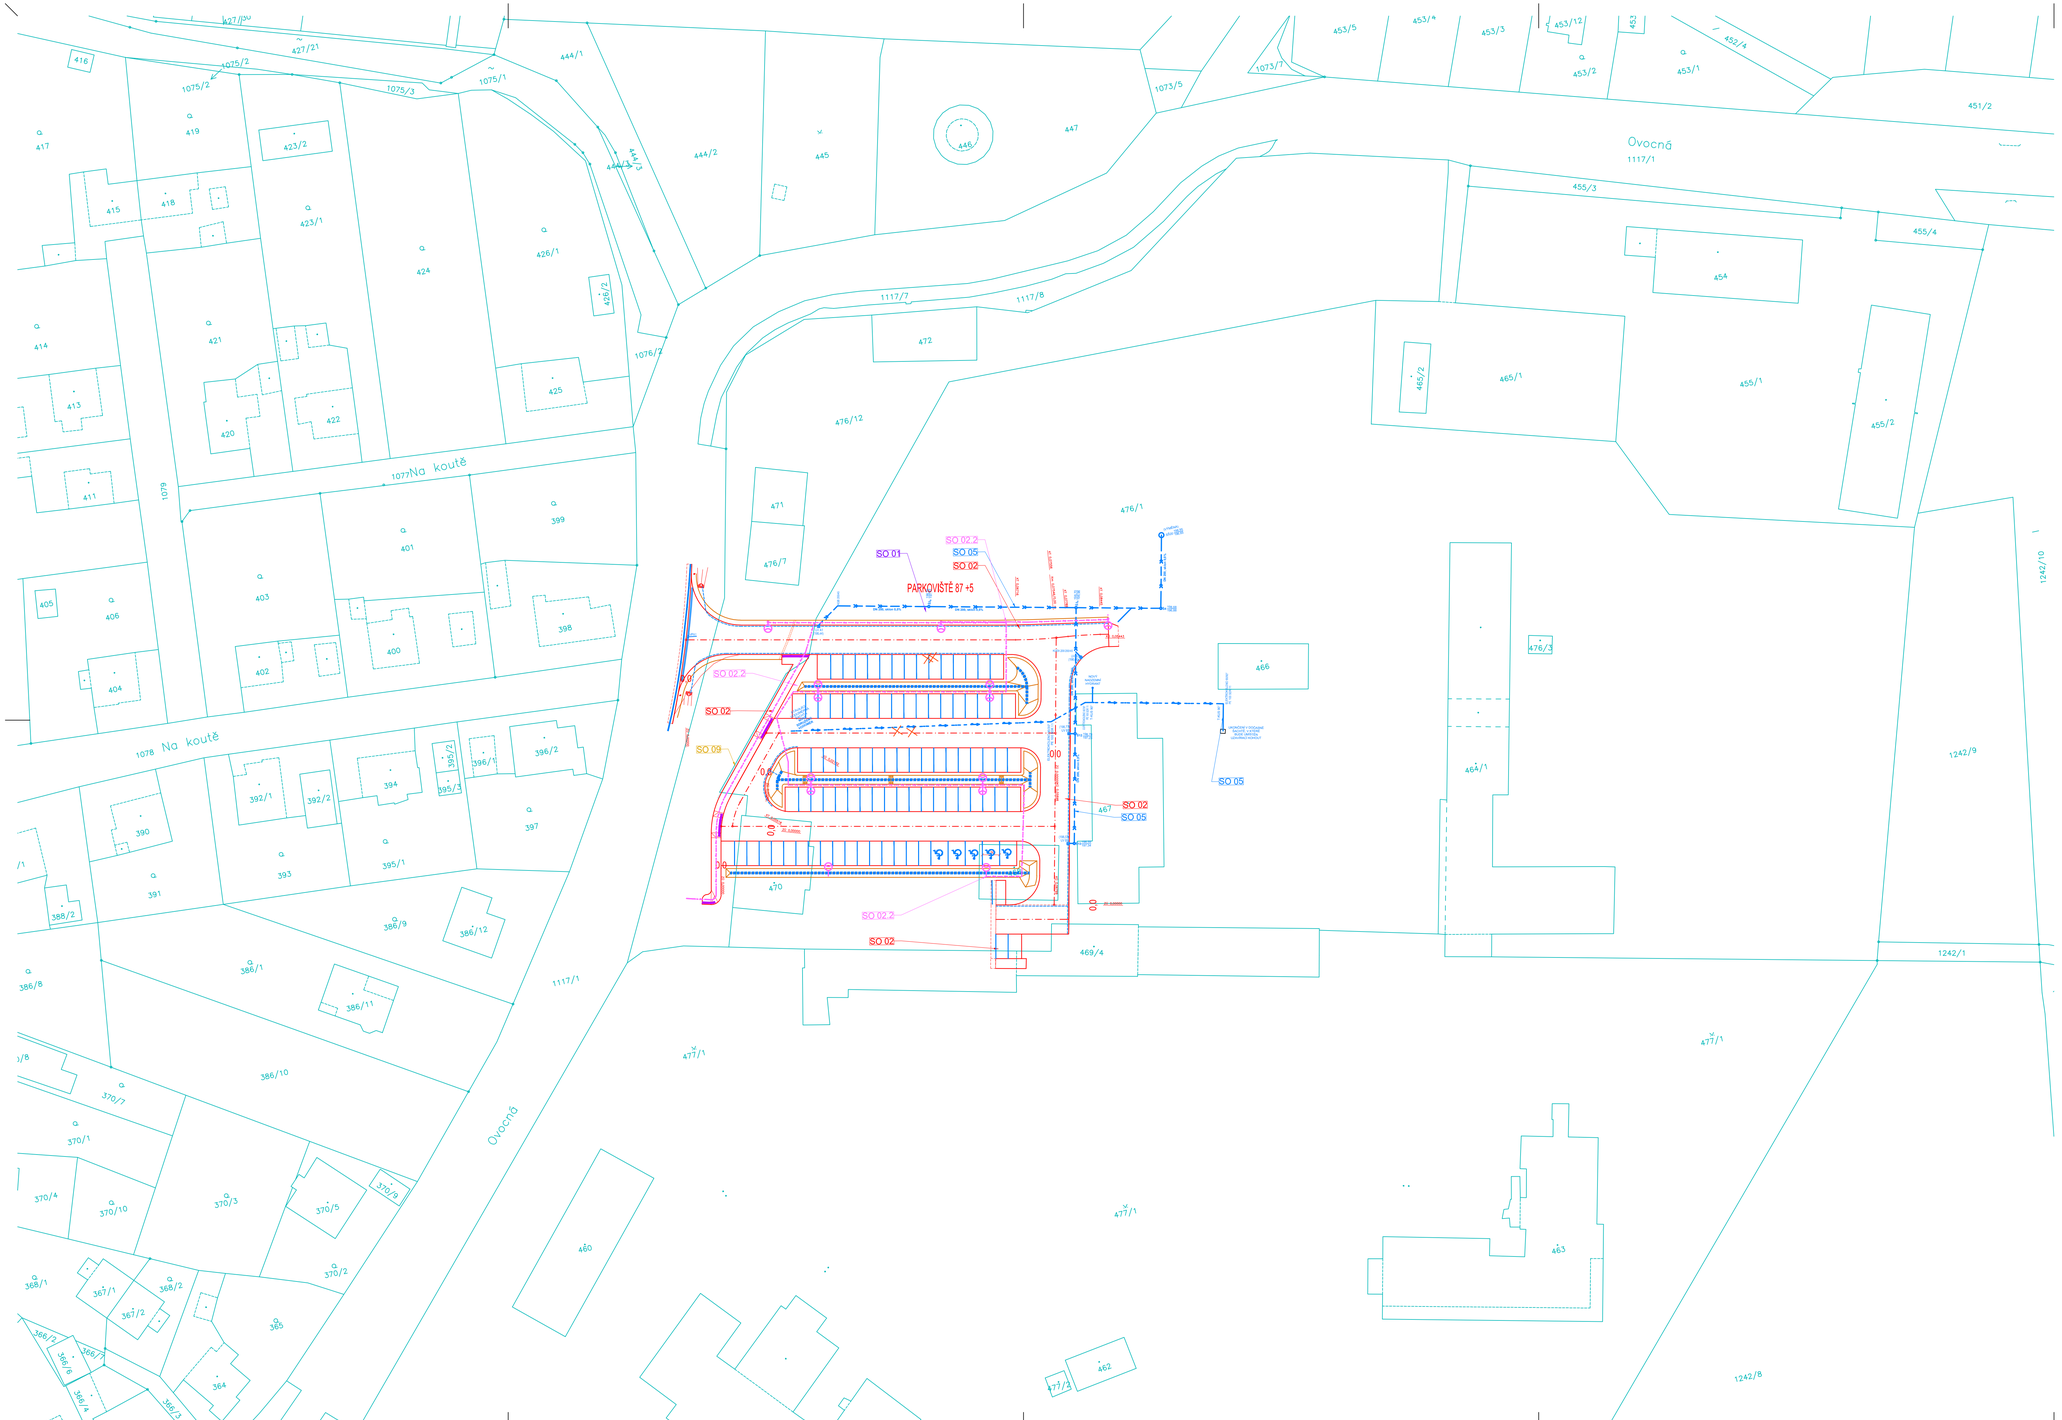

LEGENDA:

- KATASTR NEMOVITOSTÍ
- ŘEŠENÉ ZPEVNĚNÉ PLOCHY - SO 02
- VAROVNÝ A SIGNÁLNÍ PÁS - SO 02
- UMĚLÁ VODÍCÍ LINIE - SO 02
- OPRAVA STÁV. KRYTU - SO 02
- TERÉNNÍ ÚPRAVY - SO 02
- ROZHLEDOVÝ TROJÚHELNÍK
- NAVRŽENÁ KANALIZAČNÍ PŘÍPOJKA - SO 02
- NAVRŽENÁ DRENÁŽ - SO 02
- NAVRŽENÉ VODOROVNÉ DOPRAVNÍ ZNAČENÍ - SO 02
- UV X NAVRŽENÁ ULIČNÍ VPUSŤ - SO 02
- NAVRŽENÝ ODVODŇOVACÍ ŽLAB - SO 02
- NAVRŽENÝ PODÉLNÝ VSAKOVACÍ DRÉN - SO 02
- NAVRŽENÉ KÁCENÍ STÁV. ZELENĚ

OBJEKTOVÁ SKLADBA:

SO 02 - ZPEVNĚNÉ PLOCHY A PARKOVIŠTĚ - ETAPA 0
SO 02.2 - ZPEVNĚNÉ PLOCHY A PARKOVIŠTĚ - NOVÉ AREÁLOVÉ OSVĚTLENÍ - ETAPA 0
SO 05 - PŘÍPOJKA VODY A KANALIZACE - ETAPA 0

LEGENDA NOVĚ NAVRŽENÝCH INŽENÝRSKÝCH SÍTÍ:

- NOVÉ AREÁLOVÉ OSVĚTLENÍ - NAPOJENO NA ROZVOD NEMOCNICE BOHUMÍN - SO02.2
- NOVÝ VENKOVNÍ ROZVOD VODY, DN 80 - SO 05
- NOVÉ POTRUBÍ DEŠŤOVÉ KANALIZAČNÍ PŘÍPOJKY, DN 200 - SO 05
- NOVÝ AREÁLOVÝ ROZVOD PRO NAPÁJENÍ BRÁNY - SO02.2

S

AUTORIZACE:

ZMĚNA 09/2025

ZODP. PROJEKTANT: ING. VLASTIMIL ŠMÍRÁK VYPRACOVAL: ING. LADISLAV ZAHRADNÍČEK KONTROLOVAL: BARBORA KYŠKOVÁ	Atris s.r.o. Občanská 1116/18, 710 00 Ostrava - Slezská Ostrava
PROJEKTANT OBJEKTU: **C. SITUAČNÍ VÝKRESY**	
INVESTOR: **MĚSTO BOHUMÍN, MASARYKOVA 158, NOVÝ BOHUMÍN, 735 81, BOHUMÍN**	MÍSTO STAVBY: BOHUMÍN KATASTRÁLNÍ ÚZEMÍ: STARÝ BOHUMÍN
NÁZEV AKCE: **BOHUMÍNSKÁ MĚSTSKÁ NEMOCNICE PAVILON LDN, PŘÍJEZDOVÁ KOMUNIKACE A PARKOVIŠTĚ**	PARCELNÍ ČÍSLO: -
STAVEBNÍ OBJEKT: -	ČÁST: C.SIT.VÝKRESY FORMÁT: 1050/594 DATUM: LEDEN 2022 STUPEŇ: DPS ARCHIVNÍ ČÍSLO:
JMÉNO VÝKRESU: KATASTRÁLNÍ SITUAČNÍ VÝKRES	MĚŘÍTKO: 1:500 ČÍSLO VÝKRESU: C.2