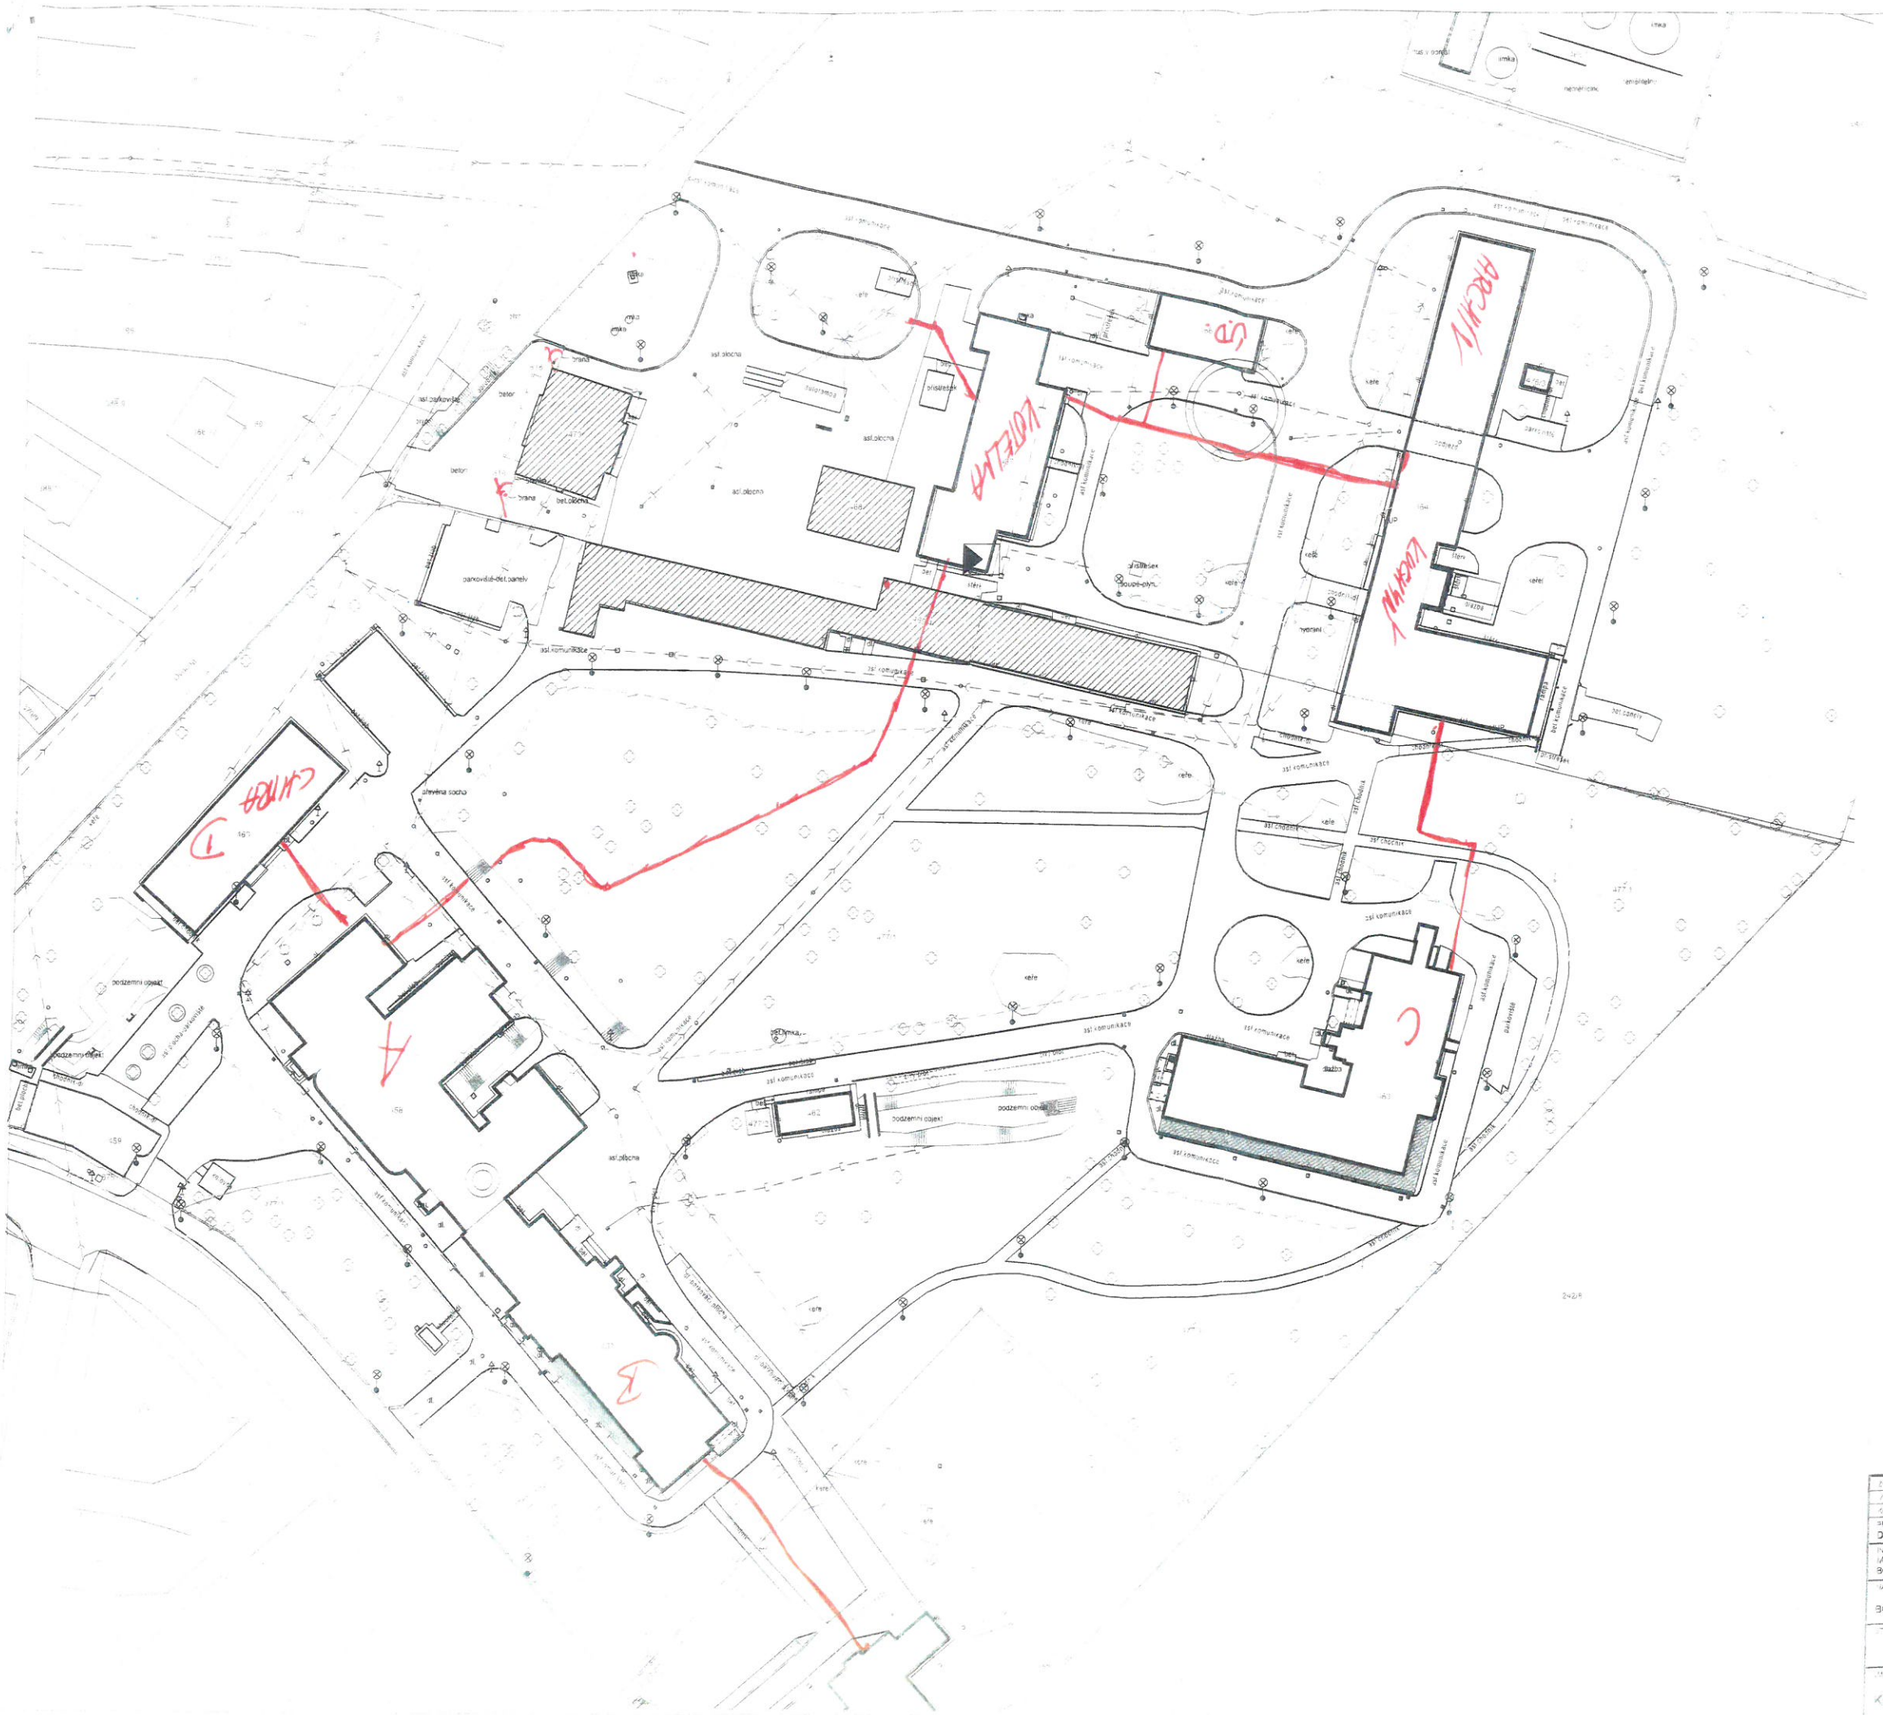

TEPELNÉ ROZVODY

LEGENDA

- STÁVAJÍCÍ OBJEKTY
- BOURANÁ BUDOVA
- STÁVAJÍCÍ OZELENĚNÍ - STROMY
- STÁVAJÍCÍ OPLOCENÍ

LEGENDA STÁVAJÍCÍCH INŽENÝRSKÝCH SÍTÍ

- REGULAČNÍ STANICE - GridServices
- REGULAČNÍ STANICE - GridServices
- STL PLYNOVOD - GridServices
- SDĚLOVACÍ KABEL - T-mobile
- JEDNOTNÁ KANALIZACE - SmVaK
- PŘIBLIŽNÁ POLOHA SPLAŠKOVÉ KANALIZACE - SmVaK
- VODOVOD - SmVaK
- NADZEMNÍ VEDENÍ VN DO 35 KV - ČEZ DISTRIBUCE
- NADZEMNÍ VEDENÍ VN DO 1 KV - ČEZ DISTRIBUCE
- PODZEMNÍ VEDENÍ VN DO 1 KV - ČEZ DISTRIBUCE
- ZAMĚŘENÝ PRUBĚH METALICKÉHO KABELU - CETIN
- NADZEMNÍ SÍŤ - CETIN
- SPLAŠKOVÁ KANALIZACE- AREÁLOVÝ ROZVOD
- DEŠŤOVÁ KANALIZACE - AREÁLOVÝ ROZVOD
- PITNÁ VODA - AREÁLOVÝ ROZVOD
- PODZEMNÍ ELEKTRICKÉ NAPĚTÍ NN - AREÁLOVÝ ROZVOD

LEGENDA HISTORICKÝCH SÍTÍ

- KANALIZACE - AREÁLOVÝ ROZVOD

AUTORIZACE

ZODP. PROJEKTANT: BARBORA KYŠKOVÁ	Atris Občanská 1116/18, 710 00 Ostrava - Slezská Ostrava
VYPRACOVAL: ING. SIMONA LYSOŇKOVÁ	
KONTROLOVAL: BARBORA KYŠKOVÁ	
PROJEKTANT OBJEKTU: D.1.1. ARCHITEKTONICKO STAVEBNÍ ŘEŠENÍ	
INVESTOR: MĚSTO BOHUMÍN, MASARYKOVA 158, NOVÝ BOHUMÍN, 735 81 BOHUMÍN	MÍSTO STAVBY: BOHUMÍN
	KATASTRÁLNÍ ÚZEMÍ: STARÝ BOHUMÍN
NÁZEV AKCE: BOHUMÍNSKÁ MĚSTSKÁ NEMOCNICE - DEMOLICE OBJEKTU	PARCELNÍ ČÍSLO: 170, 468, 469/4
STAVEBNÍ OBJEKT	ČÁSTI: STAVEBNÍ; DATUM: ZÁŘÍ 2020; STUPEŇ: DBP; ARCHIVNÍ ČÍSLO: 177
ZMĚNY VÝKRESU: KOORDINAČNÍ SITUAČNÍ VÝKRES	MĚŘÍTKO: 1:500; ČÍSLO VÝKRESU: C.3