



BOURACÍ PRÁCE

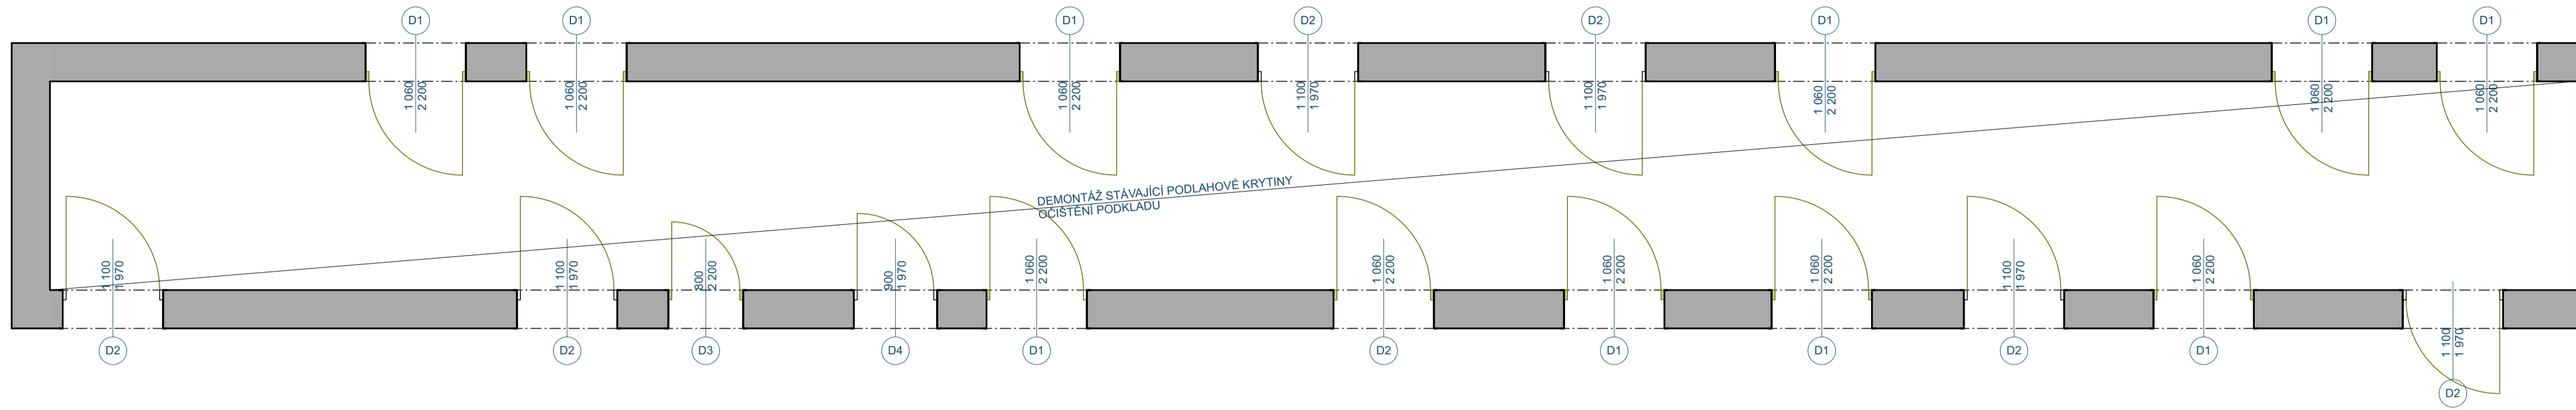


OZNAČENÉ DVEŘE D1 A D3 BUDOU VYBOURÁNY VČETNĚ ZÁRUBNĚ, DVEŘE D2 A D4 POUZE DEMONTÁŽ STÁVAJÍCÍHO KRÍDLA PŘED ZAHAJENÍM PRÁCE BUDE PROVEDENA DEMONTÁŽ SVÍTEL, A DOPLŇKŮ NA STĚNÁCH - NASTĚNKY, HODINY APOD


NOVÝ STAV

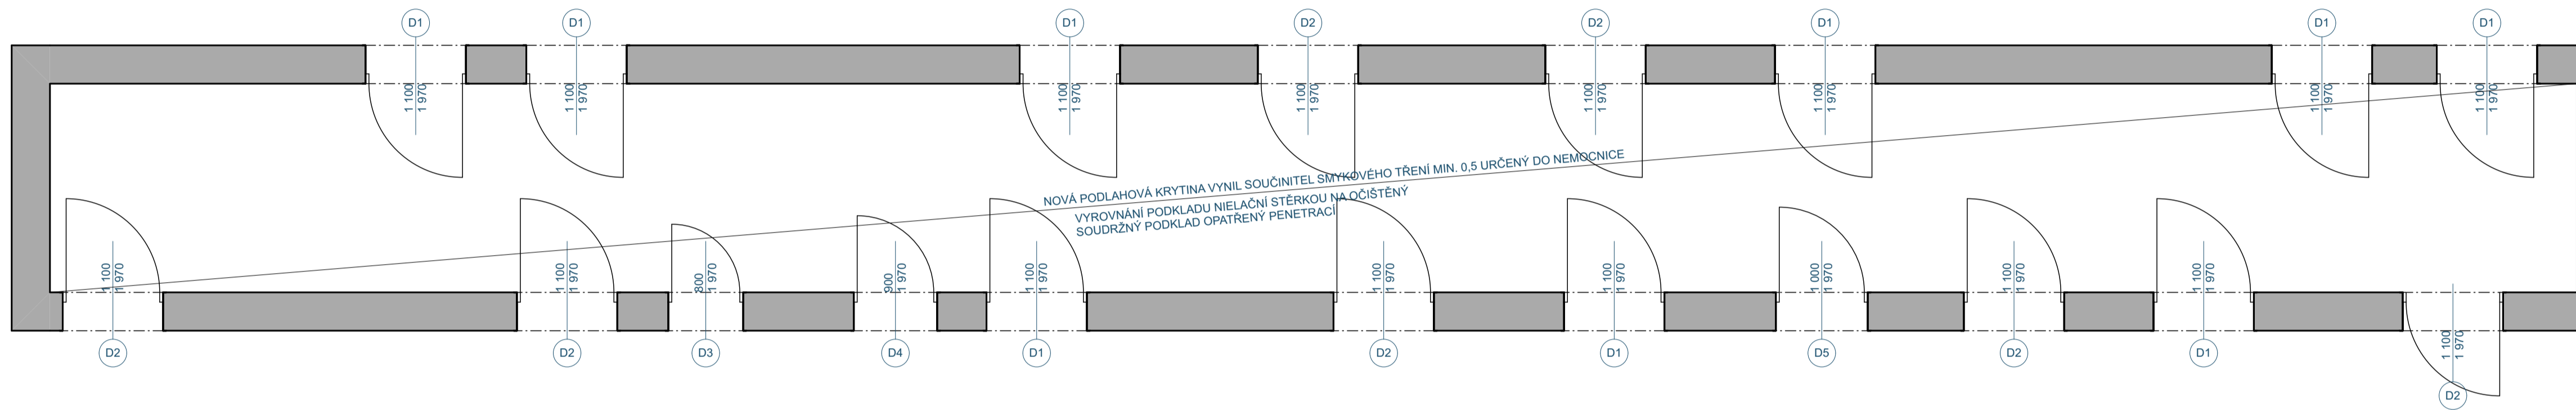


ŘEZ CHODBOU

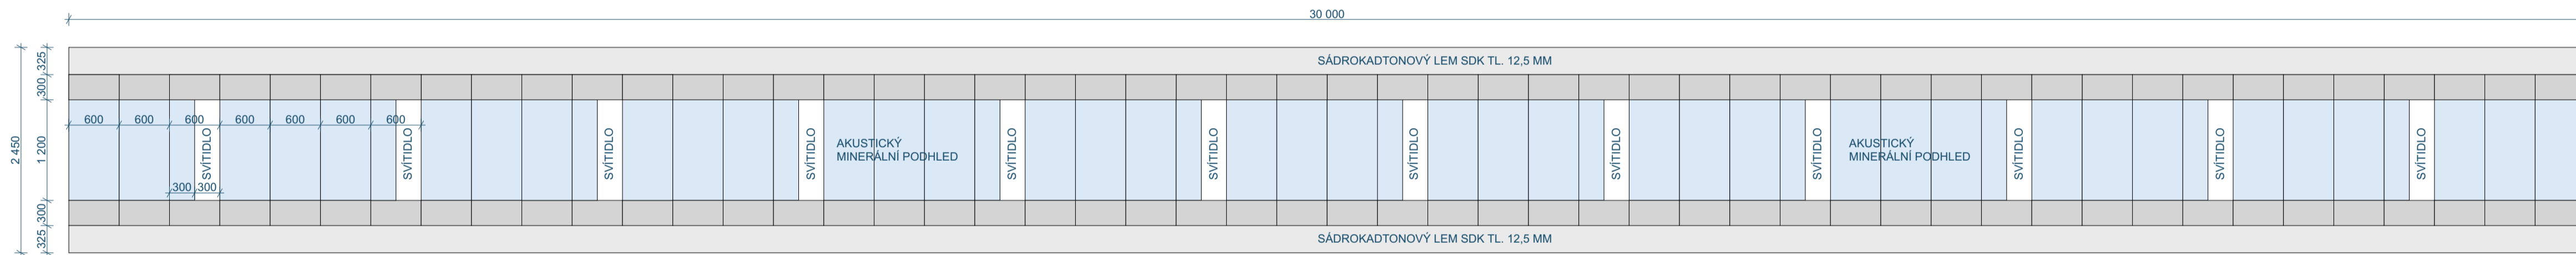

ŘEZ CHODBOU

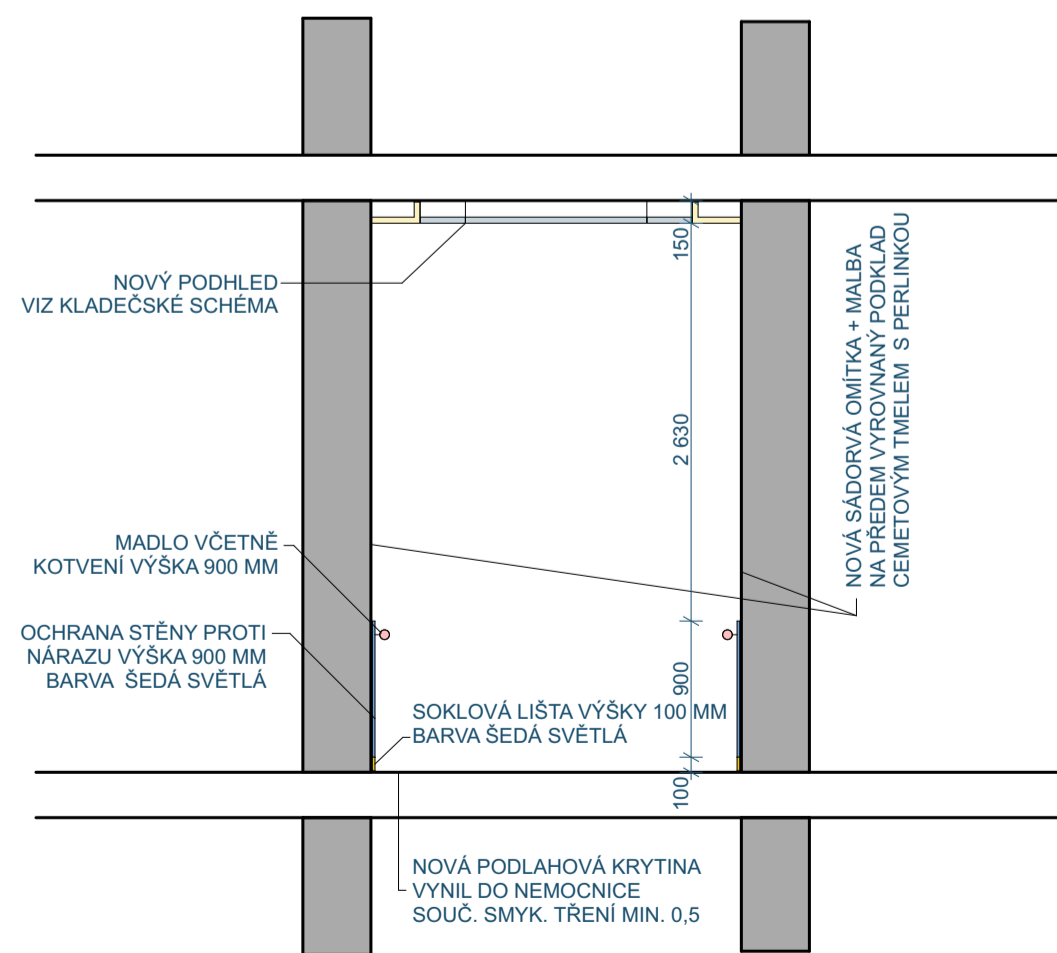

ÚPRAVA DVEŘNÍHO OTVORU PRO VÝMĚNU DVEŘÍ

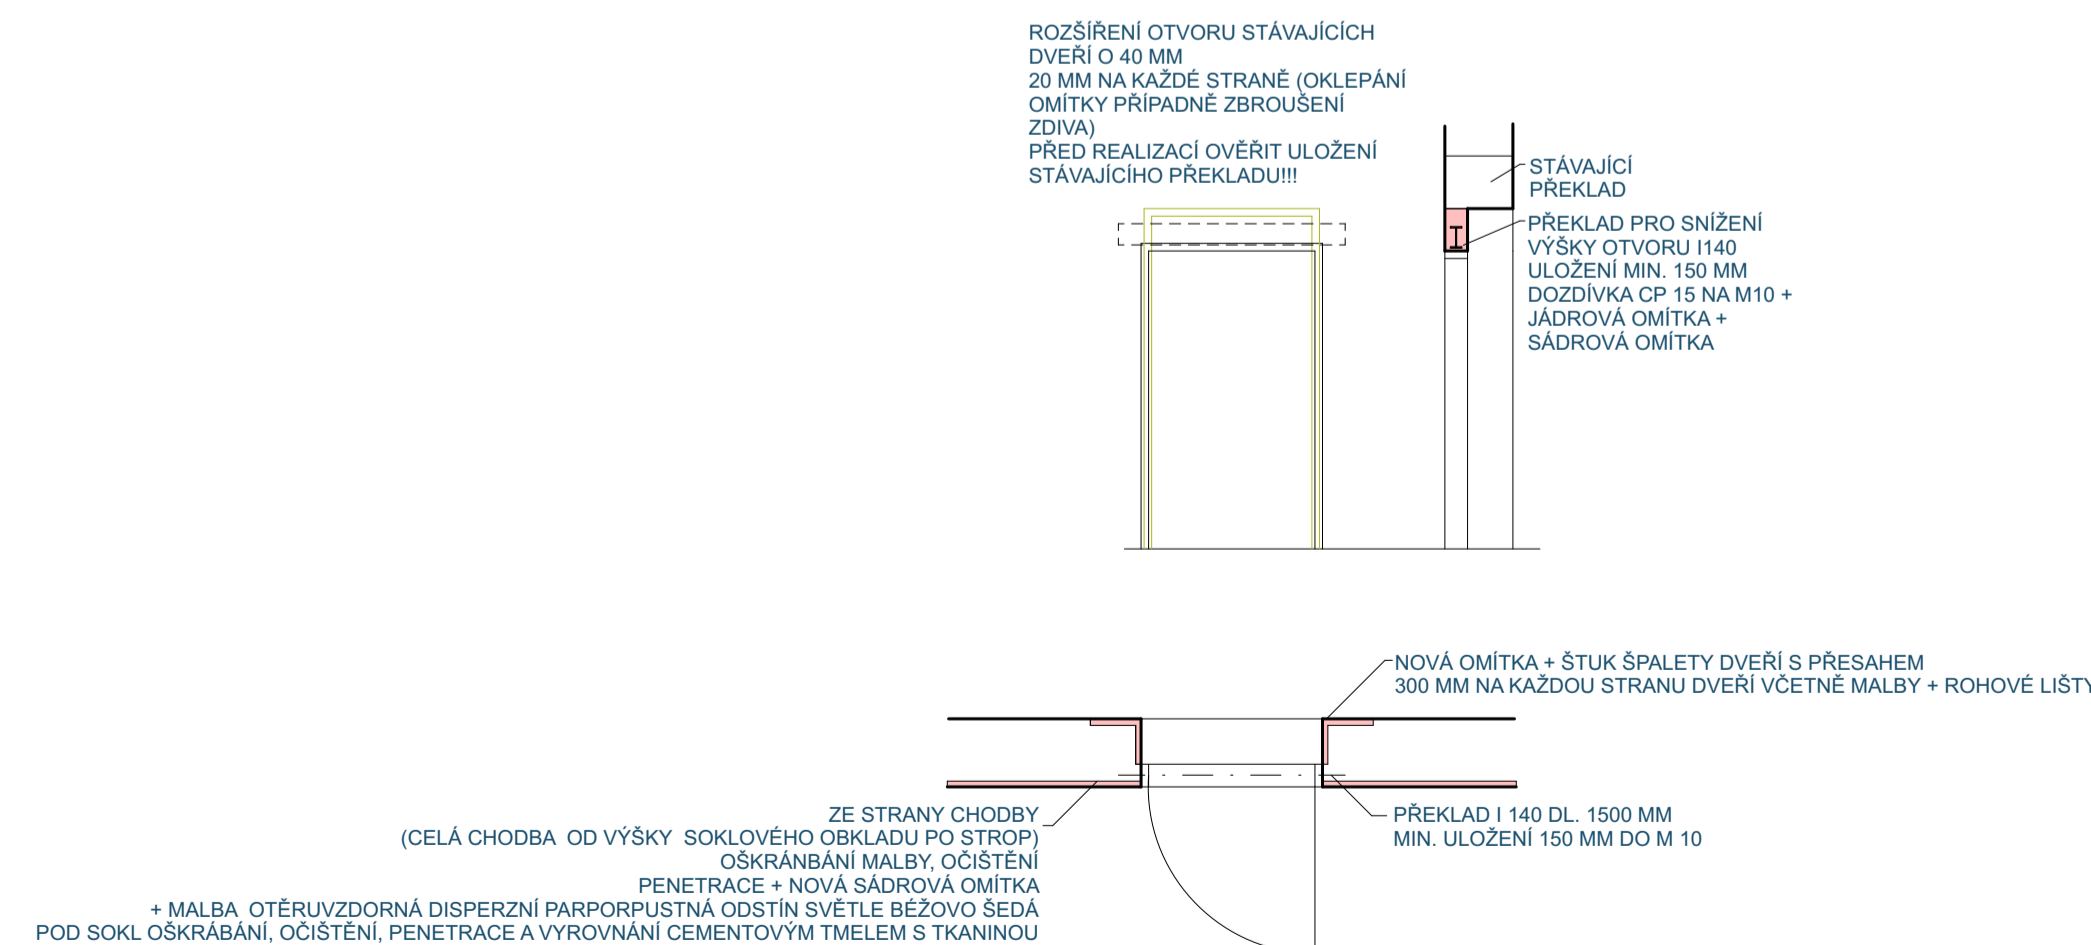

Typ	Ozn.	Počet	Pohled	Tabulka dveří			Zárubeň	Popis dveří
				Výška	Šířka	Orientace		
Dveře	D1	9		1970	1100	P	Ocelová zárubeň rohová pro dodatečnou montáž do stavebního otvoru - šířka zárubně 145 mm , povrchová úprava 1x základní barva 2x syntetická barva RAL 9006, včetně těsnění.	Dveře CPL bílá barva, protihlukové 27 dB Kování nerez křídla - křídla, Zámek 72/77 - klíč, Panty zinkované, nerez okopový plech lepený ze strany chodby výška 400 mm.
	D2	7		1970	1100	P	Stávající ocelová zárubeň obrousění očistění + nová povrchová úprava 1x základní barva 2x syntetická barva RAL 9006, včetně doplnění těsnění.	Dveře CPL bílá barva, protihlukové 27 dB Kování nerez křídla - křídla, Zámek 72/77 - klíč, Panty zinkované, nerez okopový plech lepený ze strany chodby výška 400 mm.
	D3	1		1970	800	P	Ocelová zárubeň rohová pro dodatečnou montáž do stavebního otvoru - šířka zárubně 145 mm , povrchová úprava 1x základní barva 2x syntetická barva RAL 9006, včetně doplnění těsnění.	Dveře CPL bílá barva, protihlukové 27 dB Kování nerez křídla - křídla, Zámek 72/77 - klíč, Panty zinkované, nerez okopový plech lepený ze strany chodby výška 400 mm.
	D4	1		1970	900	P	Stávající ocelová zárubeň obrousění očistění + nová povrchová úprava 1x základní barva 2x syntetická barva RAL 9006, včetně doplnění těsnění.	Dveře CPL bílá barva, protihlukové 27 dB Kování nerez křídla - křídla, Zámek 72/77 - klíč, Panty zinkované, nerez okopový plech lepený ze strany chodby výška 400 mm.
	D5	1		1970	1000	P	Ocelová zárubeň rohová pro dodatečnou montáž do stavebního otvoru - šířka zárubně 145 mm , povrchová úprava 1x základní barva 2x syntetická barva RAL 9006, včetně doplnění těsnění.	Dveře CPL bílá barva, protihlukové 27 dB Kování nerez křídla - křídla, Zámek 72/77 - klíč, Panty zinkované, nerez okopový plech lepený ze strany chodby výška 400 mm.

MADLO - ILLUSTRÁČNÍ OBRÁZEK



ILLUSTRÁČNÍ OBRÁZEK OBKLADU STĚNY A SOKLOVÉ LIŠTY

