


## PŮDORYS 2.NP - stávající stav

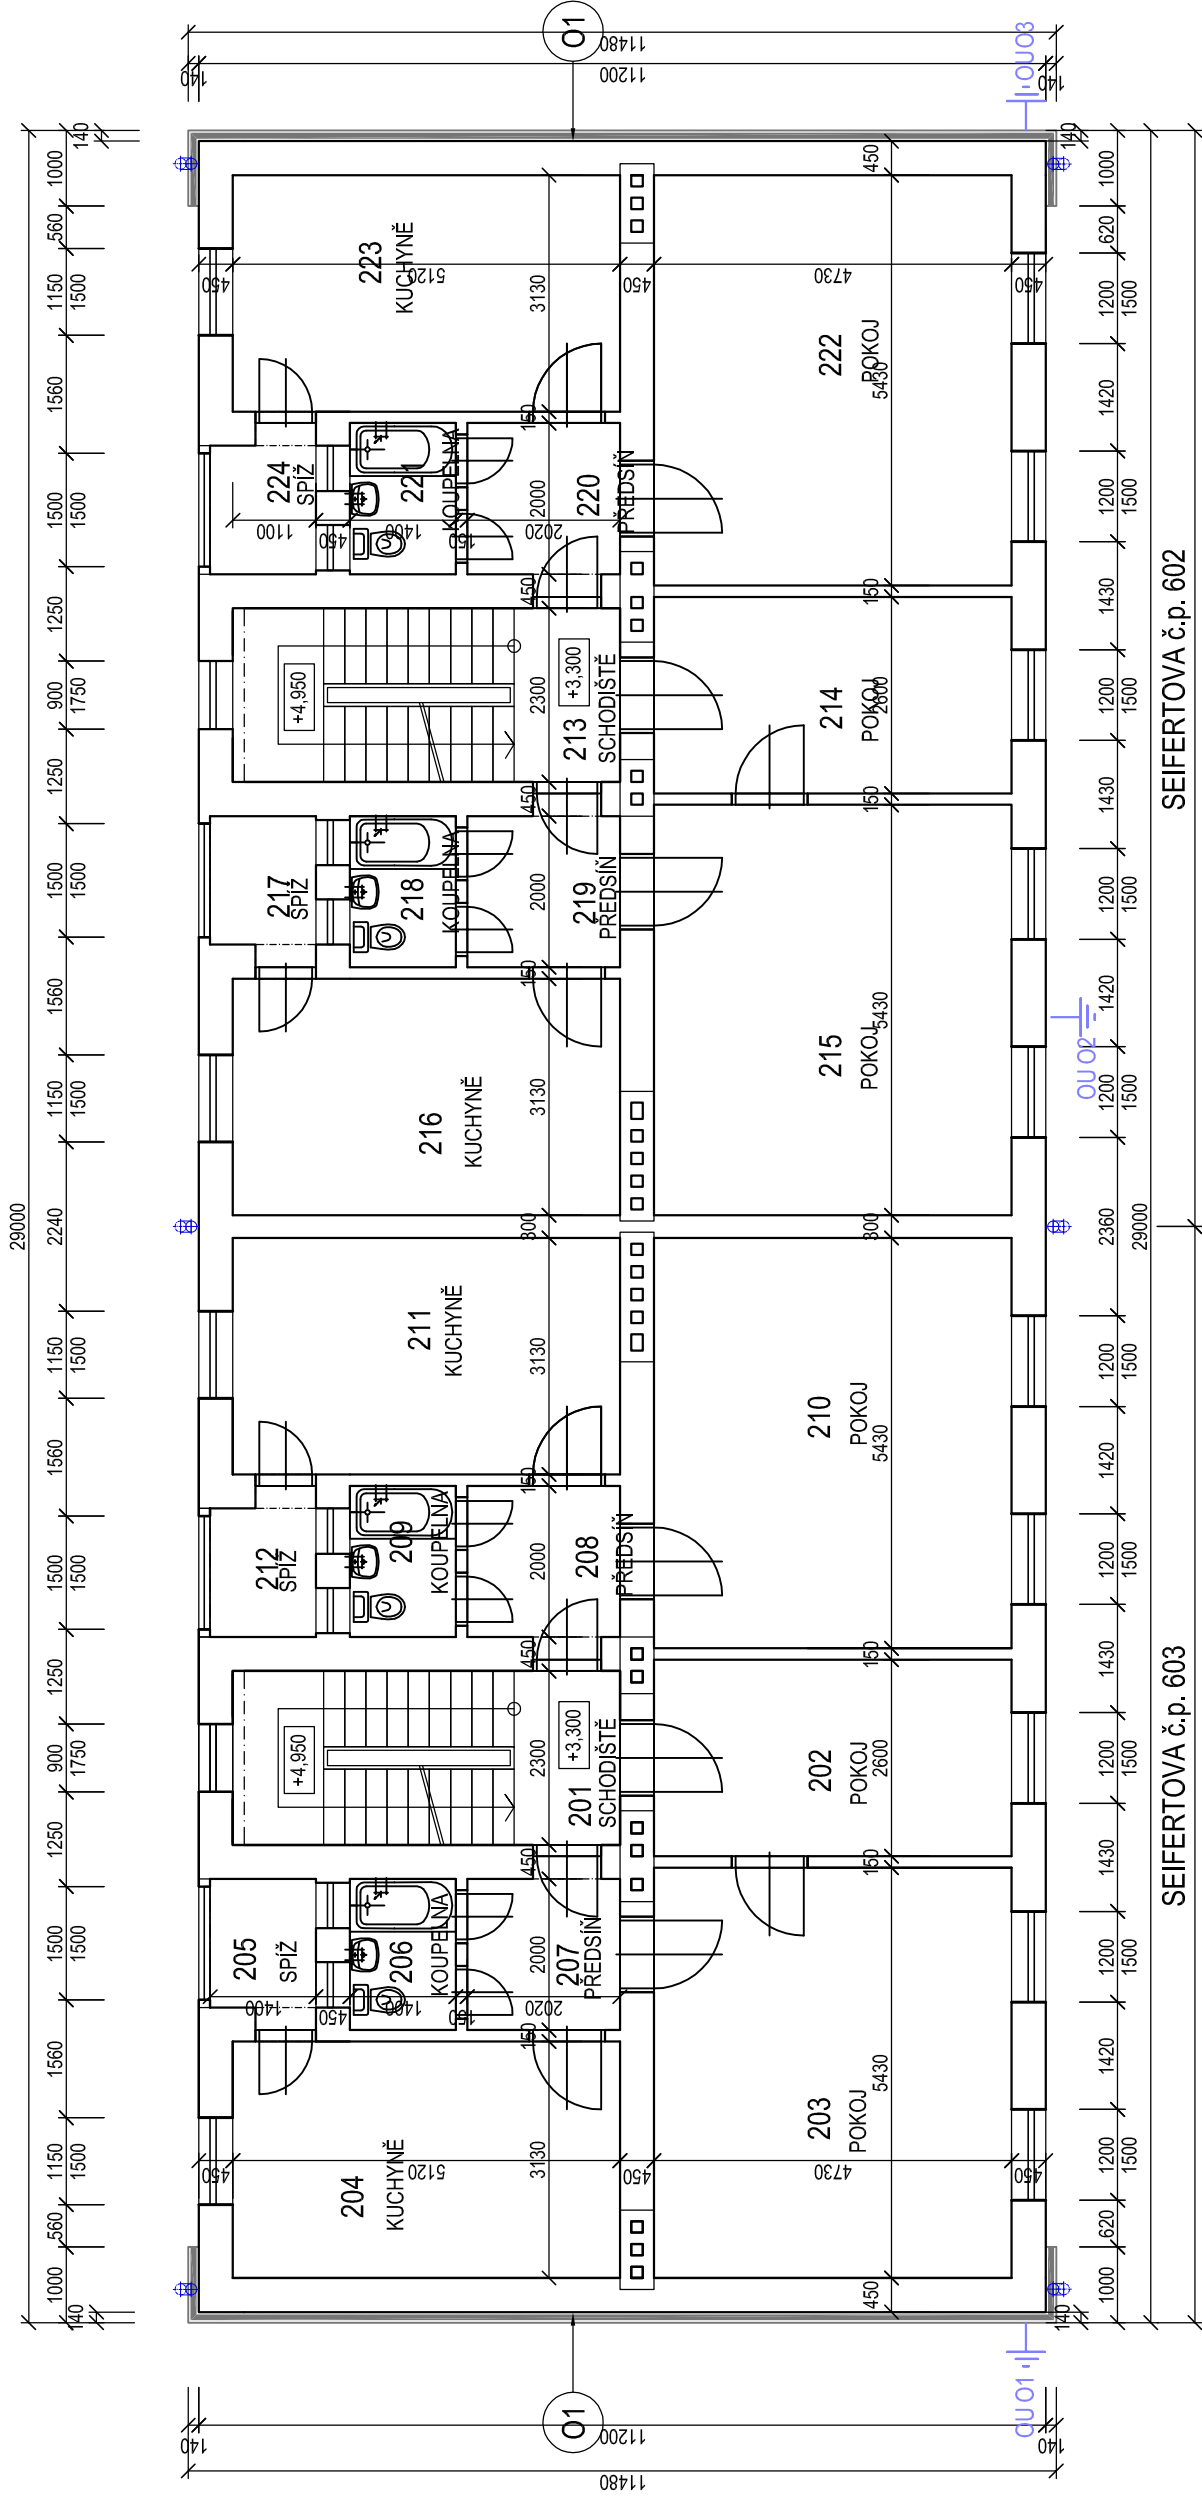

# STÁVAJÍCÍ SKLADBY KONSTRUKCÍ

- zateplené štíty:

ŠTÍTOVÉ ZDIVO TL. 450 MM

- |                                     |        |
|-------------------------------------|--------|
| - SILKONOVÁ ROZTÍRANÁ OMÍTKA + TMEL | 5 MM   |
| - ETICS-EPS 70F                     | 140 MM |
| - VYSPRAVENÁ BRÝZOLITOVÁ OMÍTKA     | 40 MM  |
| - CHELNÉ ZDIVO (cihla plná pálená)  | 450 MM |
| - VNITRNÍ ŠTUKOVÁ JADROVÁ OMÍTKA    | 20 MM  |

## LEGENDA MATERIÁLŮ:

- STÁVAJÍCÍ KONSTRUKCE  
STÁVAJÍCÍ HROMOSVOD  
KLEMPÍŘSKÉ VÝROBKY

**SOUVISEJÍCÍ DOKUMENTACE:**

- KOMPLETELNÍ TEXTOVÁ ČÁST PD
- VÝKRESOVÁ DOKUMENTACE

**POZNÁMKA:**

BOURACÍ PRÁCE - PODROBNĚ VIZ. VYPRACOVANÁ TZ

OZNAČENÍ REVIZE	PŘEDMĚT REVIZE	DATUM REVIZE	REVIZI PROVEDL

"STAVEBNÍ ÚPRAVY BYTOVÉHO DOMU  
na ul. SEIFERTOVA č.p. 602 a 603 v BOHUMÍNĚ"

MÍSTO STAVBY ul. SEIFERTOVA Č.P. 602 A 603, BOHUMÍN		VEDOUČÍ PROJEKTU ING. PAVEL STOKLASA		ZODPOVĚDNÝ PROJEKTANT ING. PAVEL STOKLASA	MÍSTO STAVBY ul. SEIFERTOVA Č.P. 602 A 603, BOHUMÍN	
OBJEDNATEL MĚSTO BOHUMÍN, MASARYKOVA 158, 735 81 BOHUMÍN		AUTORIZACE		OBJEDNATEL MĚSTO BOHUMÍN, MASARYKOVA 158, 735 81 BOHUMÍN		
ČÍSLO VÝPISU STAVEBNÍ OBJEKT		MĚRITIVO 1:100		ČÍSLO VÝPISU STAVEBNÍ OBJEKT		
NÁZEV VÝPISU PŮDORYS 2.NP - stávající stav		ČÍSLO KÓPIE		NÁZEV VÝPISU PŮDORYS 2.NP - stávající stav		