


LEGENDA:

- T1 ETICS - EPS 70F **TL. 180 MM** (obvodový plášť všech nadzemních podlaží) + PROBARVENÁ PASTOVITÁ SILIKONSILIKÁTOVÁ OMÍTKA (musí vykazovat velmi vysokou odolnost proti znečištění a biotickému napadení díky samočističím účinkům).
- T1\* ETICS - EPS 70F **TL. 180 MM** + OBKLAD CHELNÝM PÁSKEM (stará chila)-např. PÁSEK KLINKER
- T2 ETICS - MINERÁLNÍ IZOLACE - jednoduché desky s kamenné vlny s podélnou orientací vláken - **TL. 30 MM** ( např. Rockwool-Frontrock S) + PROBARVENÁ PASTOVITÁ SILIKONSILIKÁTOVÁ OMÍTKA (musí vykazovat velmi vysokou odolnost proti znečištění a biotickému napadení díky samočističím účinkům).
- T3 ETICS - MINERÁLNÍ IZOLACE - dvoursvrstvé desky s kamenné vlny s podélnou orientací vláken - **TL. ~180 MM** (např. Rockwool-Frontrock super) + PROBARVENÁ PASTOVITÁ SILIKONSILIKÁTOVÁ OMÍTKA (musí vykazovat velmi vysokou odolnost proti znečištění a biotickému napadení díky samočističím účinkům).
- T4 ETICS - XPS (EXTRUDOVANÝ POLYSTYREÁN) - **TL. ~100 MM** + OBKLAD CHELNÝM PÁSKEM (stará chila)-např. PÁSEK KLINKER
- T4\* ETICS -XPS (EXTRUDOVANÝ POLYSTYREÁN) , **TL. ~100 MM** (sohl cca 500 mm pod terénem )
- T5 ETICS -XPS (EXTRUDOVANÝ POLYSTYREÁN) - **TL. 30 MM** + OBKLAD CHELNÝM PÁSKEM (stará chila)-např. PÁSEK KLINKER (parapet, nadpraží a ostění suterénních oken)

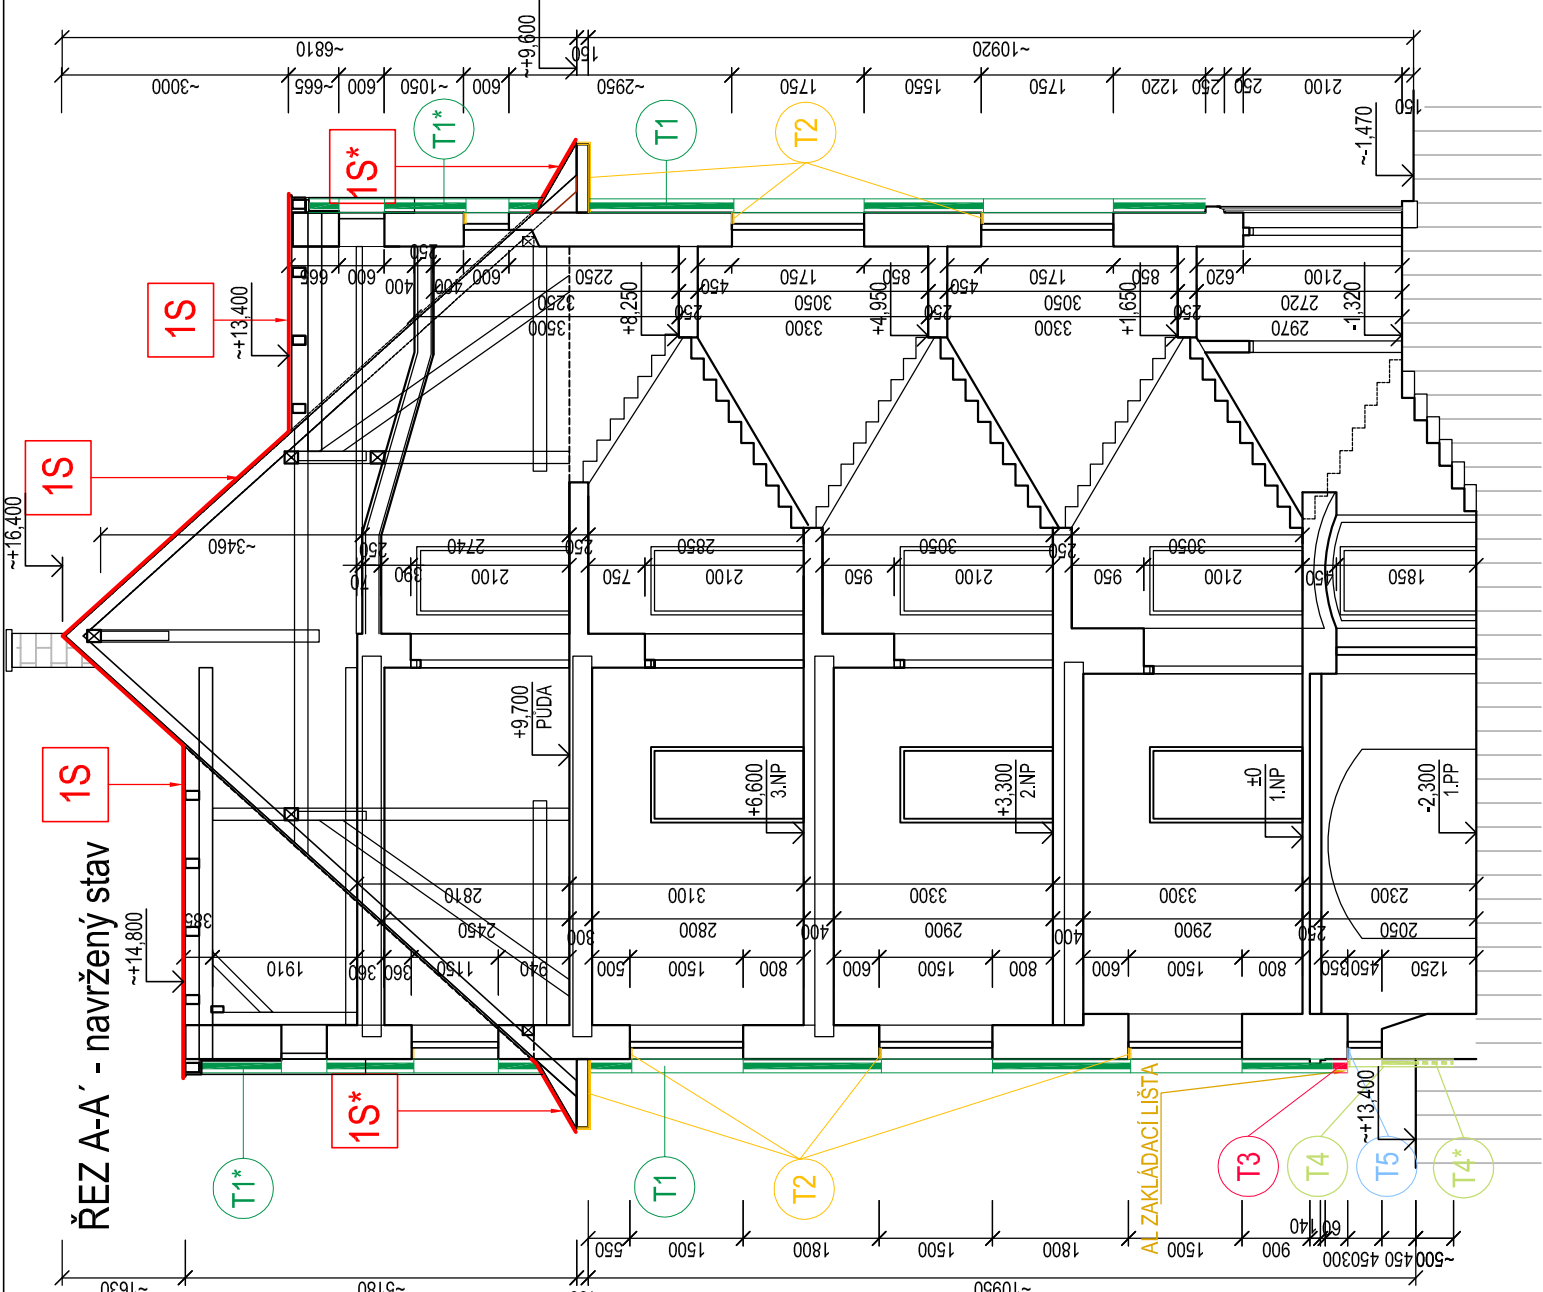

LEGENDA MATERIÁLŮ:

- STÁVAJÍCÍ KONSTRUKCE
- BOURANÉ KONSTRUKCE
- NOVÉ KONSTRUKCE

SOUVISEJÍCÍ DOKUMENTACE:

- KOMPLETNÍ TEXTOVÁ ČÁST PD
- VÝKRESOVÁ DOKUMENTACE

POZNÁMKA:

BOURACÍ PRÁCE - PODROBNĚ VIZ. VYPRACOVANÁ TZ

SKLADBY KONSTRUKCÍ (stávající)

S1

STŘECHA

- POZINKOVANÉ STŘEŠNÍ ŠABLONY (DACHMANY)
- NEPÍSKOVANÁ LEPENKA
- STŘEŠNÍ ZÁKLOP Z DESEK TL. 24 MM
- DŘEVĚNÉ KROKVE

S1\*

STŘECHA

- (okapy - střešní námetky, šíře pásu cca 1,5 m po celé délce okapy)
- FALCOVANÁ STŘEŠNÍ KRYTINA
- NEPÍSKOVANÁ LEPENKA
- STŘEŠNÍ ZÁKLOP Z DESEK TL. 24 MM
- DŘEVĚNÉ KROKVE

SKLADBY KONSTRUKCÍ (navržené)

1S

OCELOVÁ VELKOFORMÁTOVÁ STŘEŠNÍ KRYTINA tl. 0,5 mm SE STOJATOU DRÁŽKOU -imitace falcované krytiny

- HLADKÁ KRYTINA SE STOJATÝMI DRÁŽKAMI Z ROVINNÉHO PLECHU TL.0,5 MM
- S POZINKOVANÝM JADREM (MIN. MÍRA POZINKOVÁNÍ 350 GM2) S POVRCHOVOU ÚPRAVOU MATNOU POLYURETANOVOU POVLAKOVOU VRSTVOU (NAPŘ. TABULE TL. MIN.50MM SATJAM RAPID SR 310 L) - POVRCHOVÁ ÚPRAVA SATPUR (PURMAT 50), BARVA RAL 7016 -ANTRACIT, SE ZÁSTŘÍHY A S PROLISEM
- DŘEVĚNÉ LATĚ 60/40 MM V ROZTEČÍCH DLE TYPU POUŽITÉ KRYTINY
- DŘEVĚNÉ KONTRALATĚ 50/60 MM -FUNGICIDNĚ OŠETŘENÉ (FUNKČNÍ VĚTRANÁ VZDUCHOVÁ MEZERA) + VĚTRACÍ OKAPNÍ PLASTOVÝ PAS PROTI PTACTVU A HMYZU 50 MM
- KONTAKTNÍ DIFUZNÍ FÓLIE PRO ŠIKMÉ STŘECHY (DHV) URČENÁ PRO KONTAKT S BEDNĚNÍM, UKONČENÁ OKAPOVOU PLECHOVOU LIŠTOU
- STÁVAJÍCÍ DŘEVĚNÉ BEDNĚNÍ
- STÁVAJÍCÍ DŘEVĚNÉ KROKVE

1S\*

OCELOVÁ HLADKÁ STŘEŠNÍ KRYTINA tl. 0,5 mm SE STOJATOU DRÁŽKOU -imitace falcované krytiny

- HLADKÁ KRYTINA SE STOJATÝMI DRÁŽKAMI Z ROVINNÉHO PLECHU TL.0,5 MM
- S POZINKOVANÝM JADREM (MIN. MÍRA POZINKOVÁNÍ 350 GM2) S POVRCHOVOU ÚPRAVOU MATNOU POLYURETANOVOU POVLAKOVOU VRSTVOU (NAPŘ. TABULE TL. MIN.50MM SATJAM RAPID SR 310 L) - POVRCHOVÁ ÚPRAVA SATPUR (PURMAT 50), BARVA RAL 7016 -ANTRACIT, SE ZÁSTŘÍHY A S PROLISEM
- DŘEVĚNÉ LATĚ 60/40 MM V ROZTEČÍCH DLE TYPU POUŽITÉ KRYTINY
- DŘEVĚNÉ KONTRALATĚ 50/60 MM -FUNGICIDNĚ OŠETŘENÉ (FUNKČNÍ VĚTRANÁ VZDUCHOVÁ MEZERA) + VĚTRACÍ OKAPNÍ PLASTOVÝ PAS PROTI PTACTVU A HMYZU 50 MM
- KONTAKTNÍ DIFUZNÍ FÓLIE PRO ŠIKMÉ STŘECHY (DHV) URČENÁ PRO KONTAKT S BEDNĚNÍM, UKONČENÁ OKAPOVOU PLECHOVOU LIŠTOU
- STÁVAJÍCÍ DŘEVĚNÉ BEDNĚNÍ
- STÁVAJÍCÍ DŘEVĚNÉ KROKVE

±0= ÚROVEŇ PODLAHY PODESTY 1. NP--~200,800

OPAKOVÁNÍ REVIZE	PŘEDMĚT REVIZE	DATA REVIZE	REVIZI PROVEDL
NAZEV STAVBY	"STAVEBNÍ ÚPRAVY BYTOVÉHO DOMU na ul. SEIFERTOVA č.p. 602 a 603 v BOHUMÍNĚ"		
NAZEV STAVBY	ul. SEIFERTOVA Č.P. 602 A 603, BOHUMÍN	ING. PAVEL STOKLASA PROJEKT / STUDIO 8. NEMCOVCE 20, 746 01 OPAVA	
VEDOUČÍ PROJEKTU	ING. PAVEL STOKLASA	ZODPOVĚDNÝ PRACOVNÍK	ING. PAVEL STOKLASA
OBJEDNATEL	MĚSTO BOHUMÍN, MASARYKOVA 158, 735 81 BOHUMÍN	VYPRACOVANÁ	ING. PAVEL STOKLASA
ČÍSLO	D. 1.1 ARCHITEKTONICKO - STAVEBNÍ ŘEŠENÍ	DATA	06/2024
STAVBNÍ OBJEKT	-	MĚRITVO	1:100
NAZEV VÝKRESU	ŘEZ A-A'	ČÍSLO ZÁKAZU	0224/003
- stávající stav, bourání+ navržený stav		ČÍSLO KÓDE	
PDS+DPS		D.1.1.b.-08	