PŮDORYS 1.NP - stávající stav+bourání

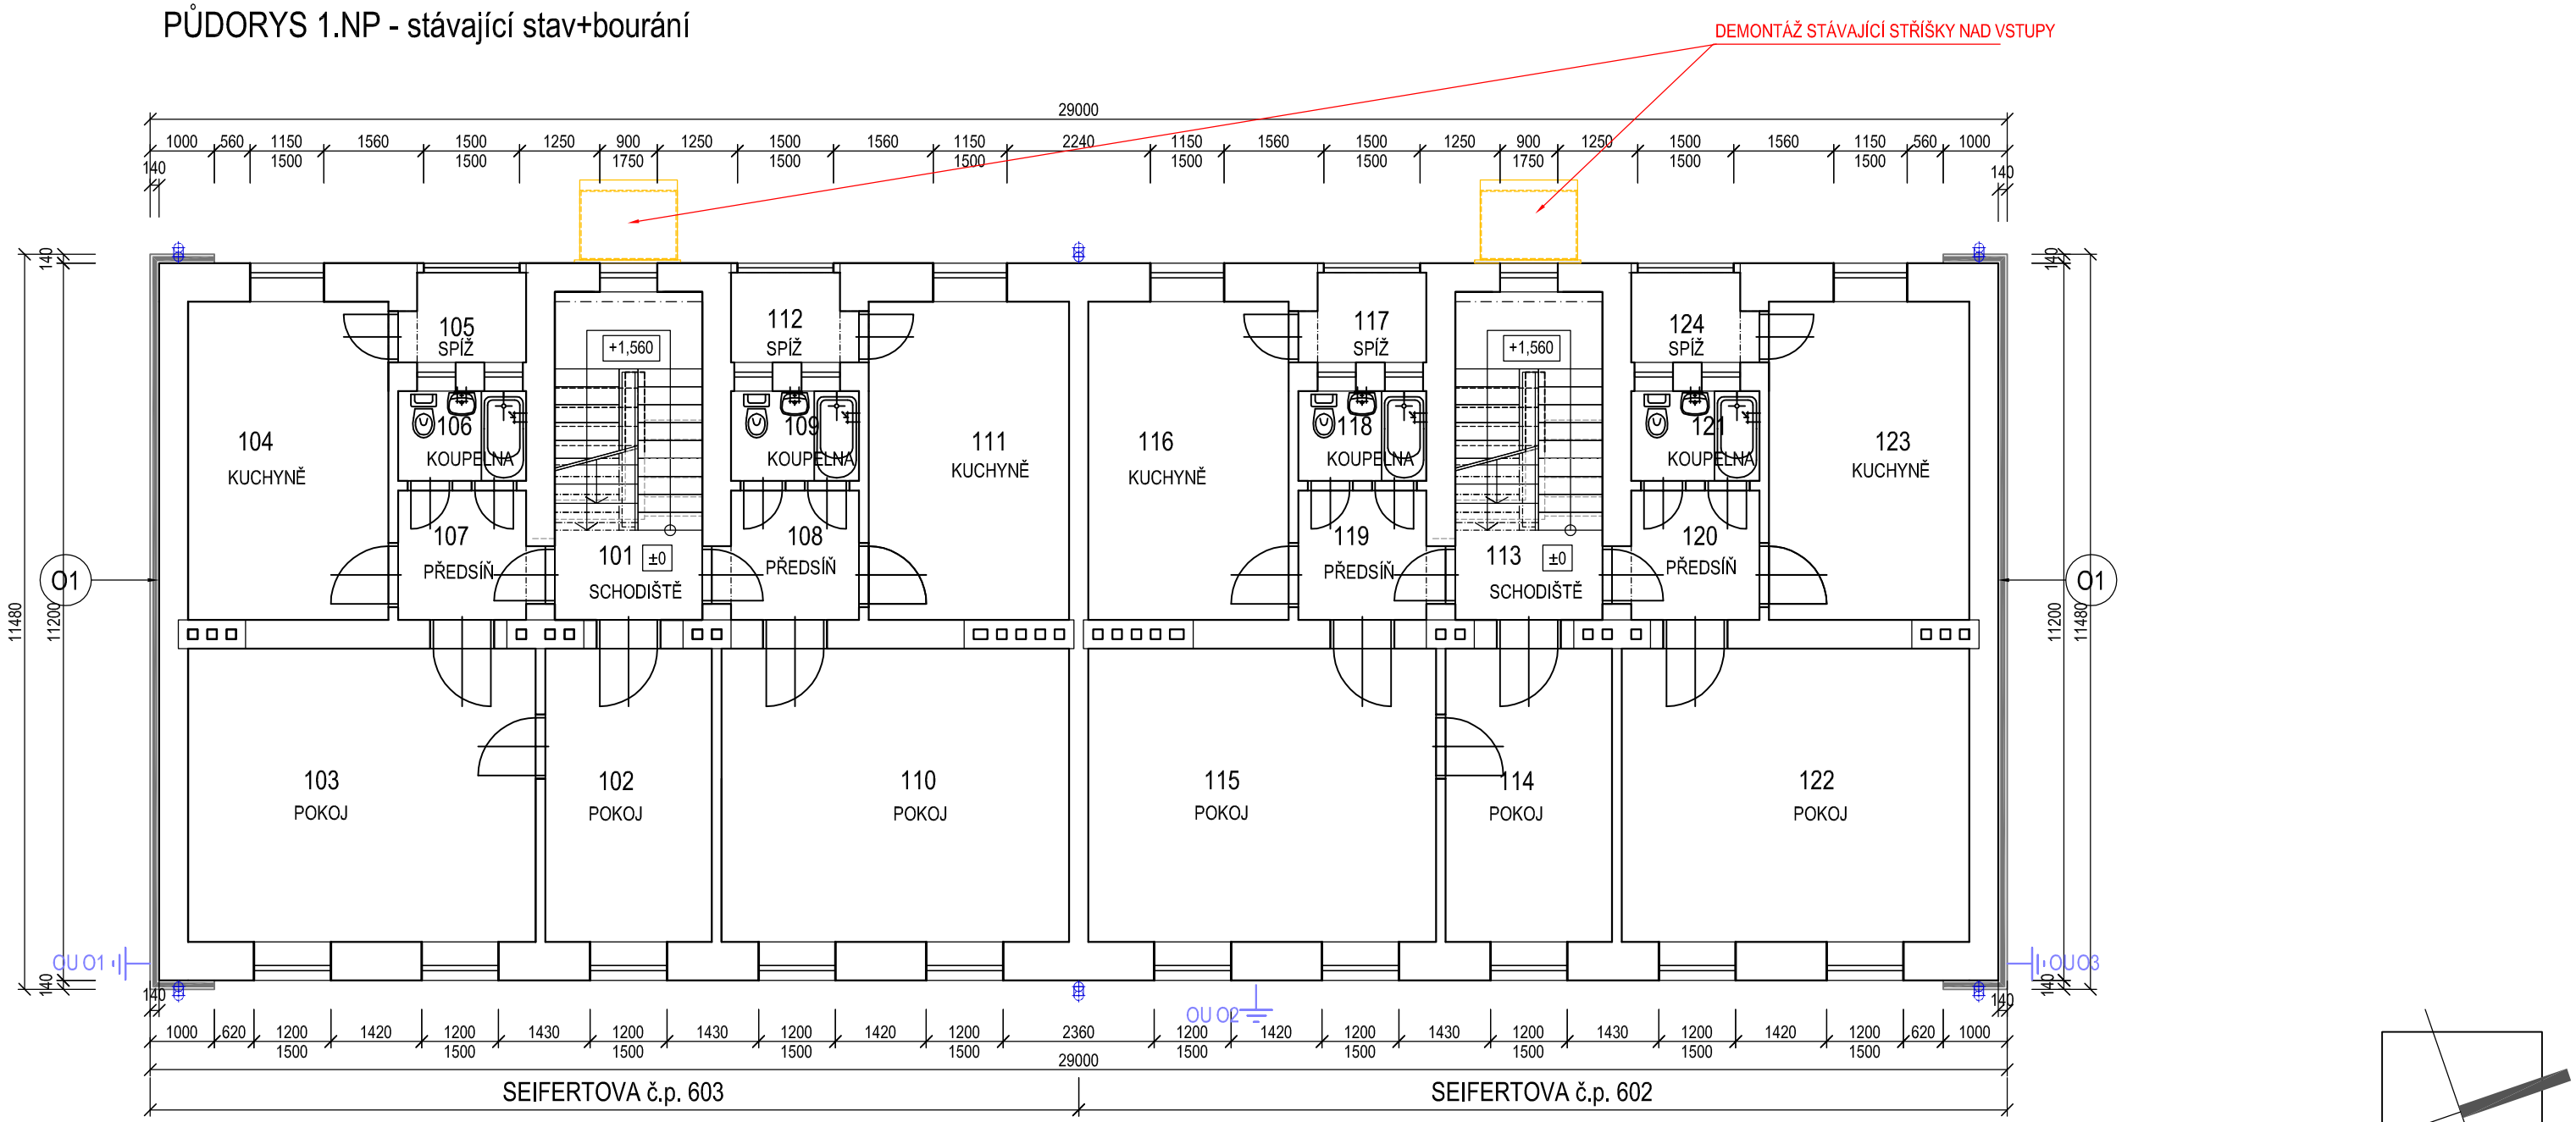

STÁVAJÍCÍ SKLADBY KONSTRUKCÍ

- zateplené štíty:

01 ŠTÍTOVÉ ZDIVO TL. 450 MM

- SILIKONOVÁ ROZTÍRANÁ OMÍTKA +TMEL	5 MM
- ETICS-EPS 70F	140 MM
- VYSPRAVENÁ BŘÍZOLITOVÁ OMÍTKA	40 MM
-CIHELNÉ ZDIVO (cihla plná pálená)	450 MM
- VNITŘNÍ ŠTUKOVÁ JÁDROVÁ OMÍTKA	20 MM

LEGENDA MATERIÁLŮ:

STÁVAJÍCÍ KONSTRUKCE

BOURANÉ KONSTRUKCE

OU O2 STÁVAJÍCÍ HROMOSVOD

KLEMPÍŘSKÉ VÝROBKY

SOUVISEJÍCÍ DOKUMENTACE:

- KOMPLETNÍ TEXTOVÁ ČÁST PD
- VÝKRESOVÁ DOKUMENTACE

POZNÁMKA:

BOURACÍ PRÁCE - PODROBNĚ VIZ. VYPRACOVANÁ TZ

±0= ÚROVEŇ PODLAHY PODESTY 1. NP=~200,800

OZNAČENÍ REVIZE	PŘEDMĚT REVIZE	DATUM REVIZE	REVIZI PROVEDL

NÁZEV STAVBY
"STAVEBNÍ ÚPRAVY BYTOVÉHO DOMU na ul. SEIFERTOVA č.p. 602 a 603 v BOHUMÍNĚ"

MÍSTO STAVBY
ul. SEIFERTOVA Č.P. 602 A 603, BOHUMÍN

VEDOUCÍ PROJEKTU
ING. PAVEL STOKLASA

ZODPOVĚDNÝ PROJEKTANT
ING. PAVEL STOKLASA

OBJEDNATEL
MĚSTO BOHUMÍN, MASARYKOVA 158, 735 81 BOHUMÍN

ČÁST
D. 1.1 ARCHITEKTONICKO - STAVEBNÍ ŘEŠENÍ

STAVEBNÍ OBJEKT
-

NÁZEV VÝKRESU
PŮDORYS 1.NP
- stávající stav, bourání

STUPEŇ
PDSP+DPS

ČÍSLO VÝKRESU
D.1.1.b.-02

ING. PAVEL STOKLASA
PROJEKT / STUDIO
B. NĚMCOVÉ 20, 746 01 OPAVA
mob. 777 226 995
e-mail: projekt.studio@seznam.cz

VYPRACOVAL
ING. PAVEL STOKLASA

AUTORIZACE

DATUM
06/2024

MĚŘÍTKO
1:100

ČÍSLO ZAKÁZKY
0224/003

ČÍSLO KOPIE