PŮDORYS PODKROVÍ
- stávající stav, bourání

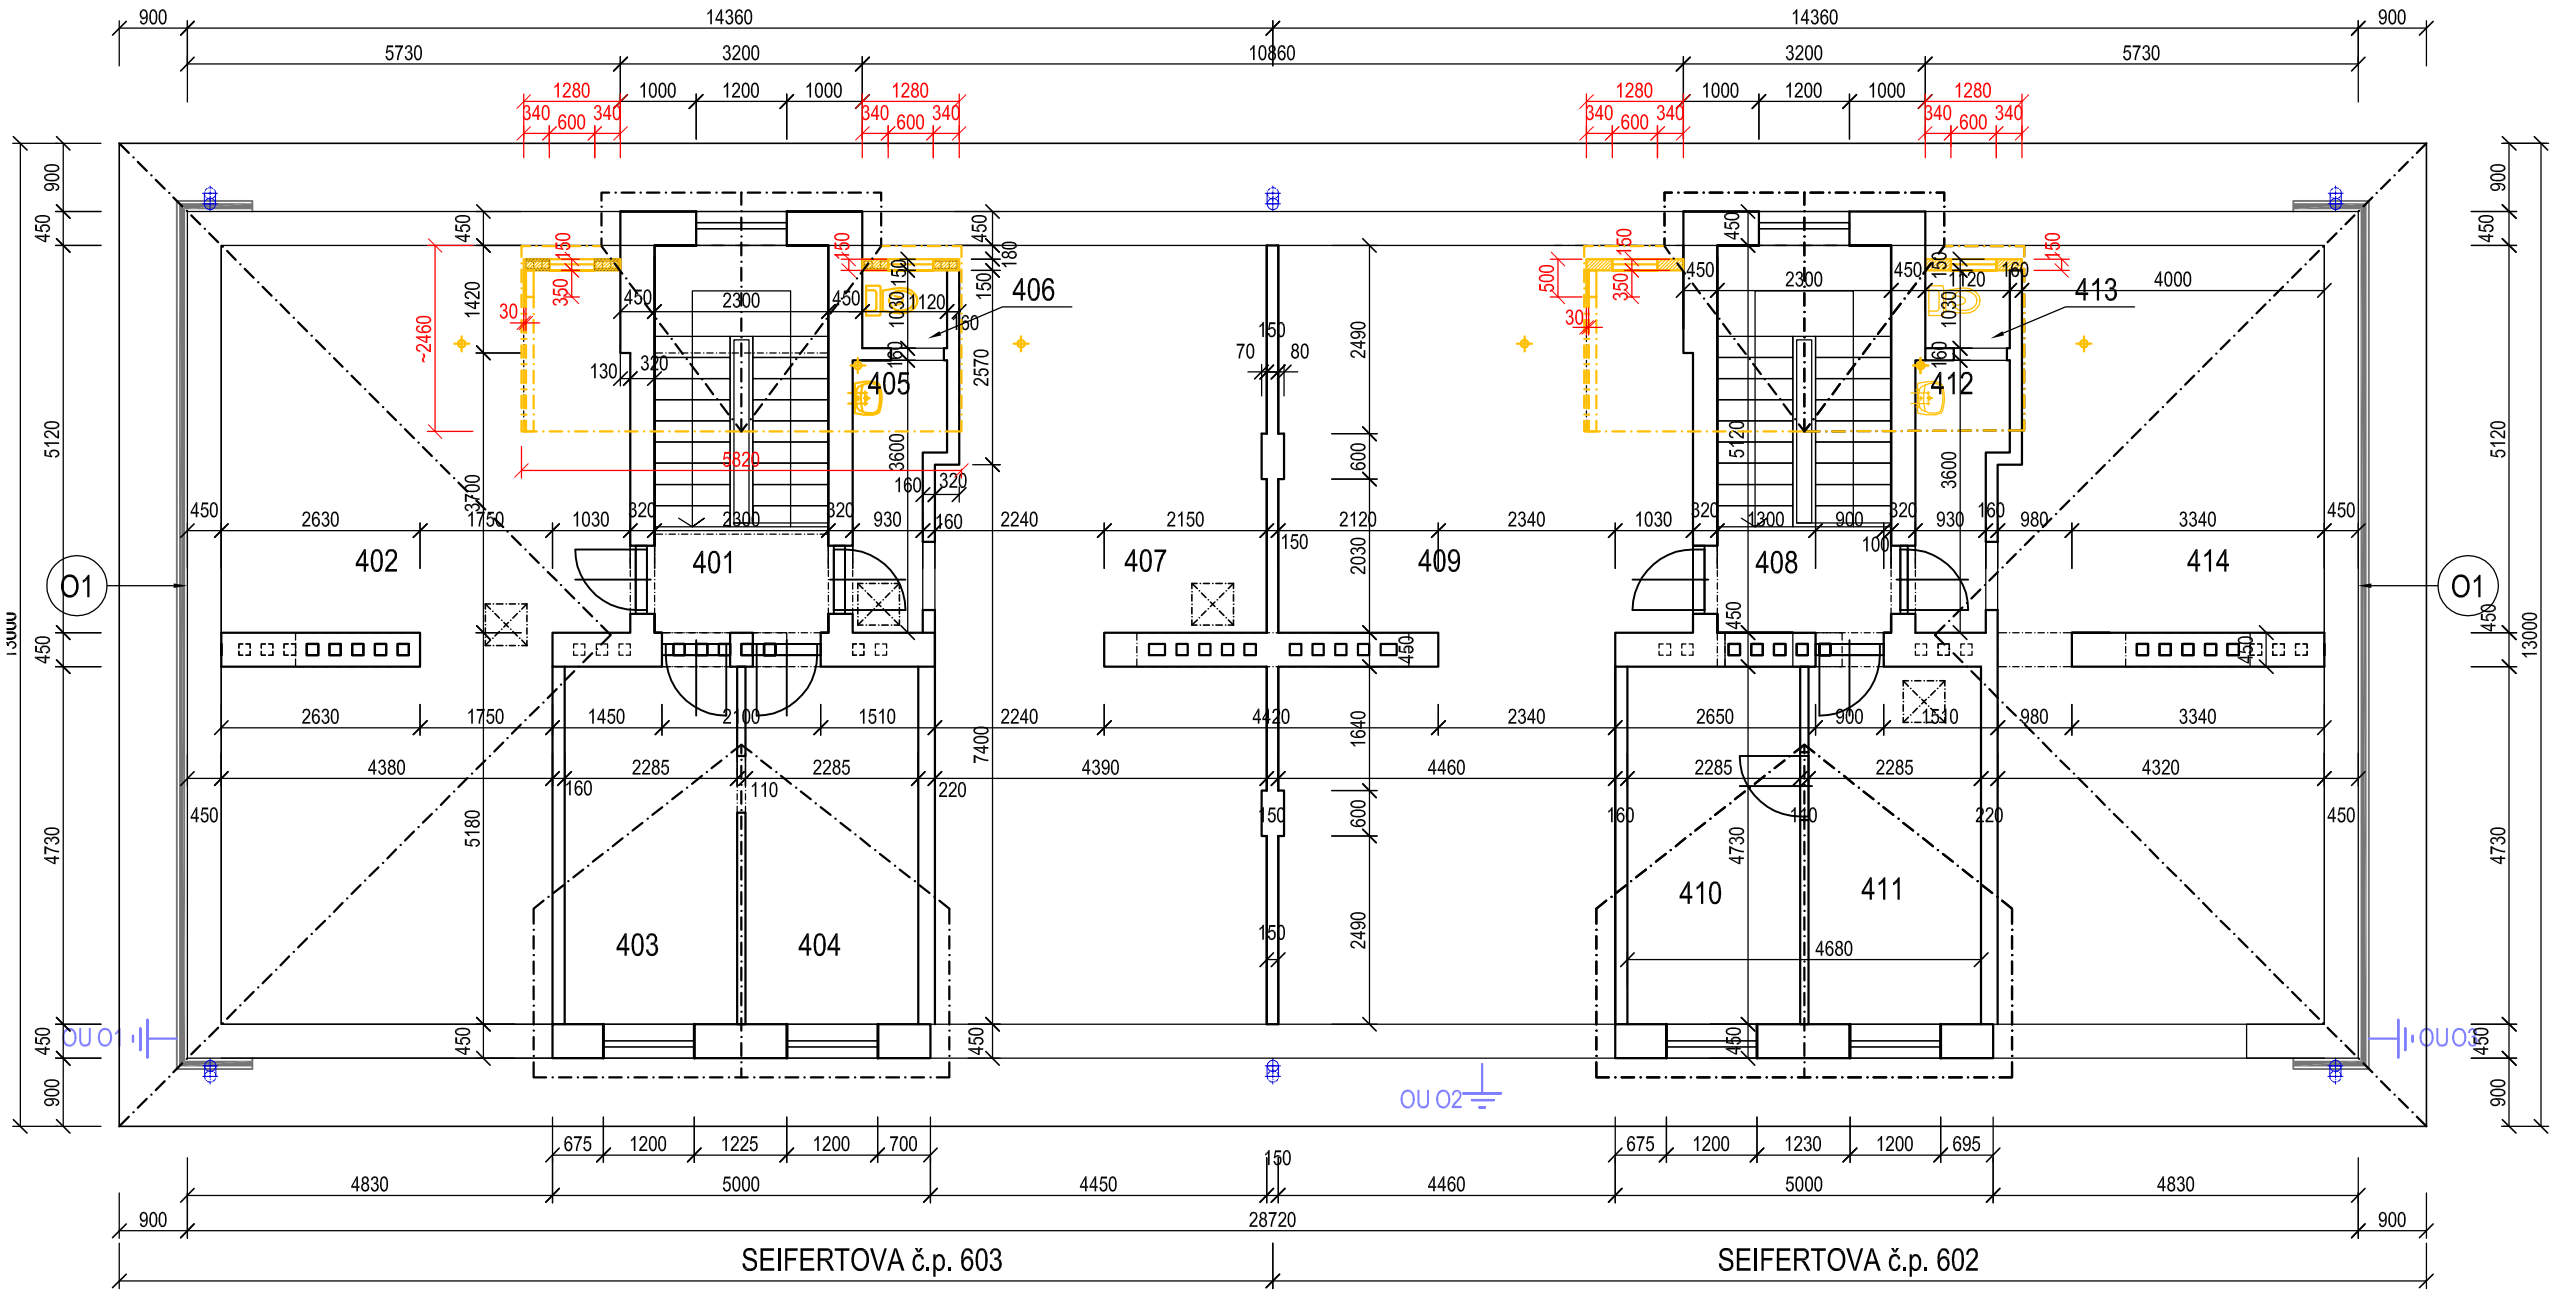

LEGENDA MÍSTNOSTÍ

OZN.	ÚČEL MÍSTNOSTI	PLOCHA (m^2)
401	SCHODIŠTĚ	11,80
402	PŮDA	49,00
403	POKOJ	10,80
404	POKOJ	10,80
405	PŮDA	3,80
406	PŮDA	1,50
407	PŮDA	43,20
408	SCHODIŠTĚ	11,80
409	PŮDA	50,00
410	POKOJ	10,80
411	POKOJ	10,80
412	PŮDA	3,80
413	PŮDA	1,50
414	PŮDA	42,10

SKLADBY KONSTRUKCÍ

S1 STŘECHA
- -POZINKOVANÉ STŘEŠNÍ ŠABLONY (DACHMANY)
- -NEPÍSKOVANÁ LEPENKA
- -STŘEŠNÍ ZÁKLOP Z DESEK TL.24 MM
- -DŘEVĚNÉ KROKVE

S1* STŘECHA

(okapy - střešní námětky, šíře pásu cca 1,5 m po celé délce okapu)
- -FALCOVANÁ STŘEŠNÍ KRYTINA
- -NEPÍSKOVANÁ LEPENKA
- -STŘEŠNÍ ZÁKLOP Z DESEK TL.24 MM
- -DŘEVĚNÉ KROKVE

LEGENDA MATERIÁLŮ:

STÁVAJÍCÍ KONSTRUKCE

BOURANÉ KONSTRUKCE

POZNÁMKA:

BOURACÍ PRÁCE - PODROBNĚ VIZ. VYPRACOVANÁ TZ

SOUVISEJÍCÍ DOKUMENTACE:
- KOMPLETNÍ TEXTOVÁ ČÁST PD
- VÝKRESOVÁ DOKUMENTACE

±0= ÚROVEŇ PODLAHY PODESTY 1. NP=~200,800

OZNAČENÍ REVIZE	PŘEDMĚT REVIZE	DATUM REVIZE	REVIZI PROVEDL

NÁZEV STAVBY
"STAVEBNÍ ÚPRAVY BYTOVÉHO DOMU na ul. SEIFERTOVA č.p. 602 a 603 v BOHUMÍNĚ"

MÍSTO STAVBY
ul. SEIFERTOVA Č.P. 602 A 603, BOHUMÍN

VEDOUCÍ PROJEKTU: ING. PAVEL STOKLASA

ZODPOVĚDNÝ PROJEKTANT: ING. PAVEL STOKLASA

OBJEDNATEL: MĚSTO BOHUMÍN, MASARYKOVA 158, 735 81 BOHUMÍN

ČÁST: D. 1.1 ARCHITEKTONICKO - STAVEBNÍ ŘEŠENÍ

STAVEBNÍ OBJEKT: -

NÁZEV VÝKRESU: PŮDORYS PODKROVÍ - stávající stav, bourání

STUPEŇ: PDSP+DPS

ČÍSLO VÝKRESU: D.1.1.b.-05

ING. PAVEL STOKLASA
PROJEKT / STUDIO
B. NĚMCOVÉ 20, 746 01 OPAVA
mob. 777 226 995
e-mail: projekt.studio@seznam.cz

VYPRACOVAL: ING. PAVEL STOKLASA

AUTORIZACE

DATUM: 06/2024

MĚŘÍTKO: 1:100

ČÍSLO ZAKÁZKY: 0224/003

ČÍSLO KOPIE