# ROZVÁDĚČ R34 DO

## 3 NPE~50Hz 400V/TN-S

UPOZORNĚNÍ: mohou být použity chrániče pouze typu A nebo B

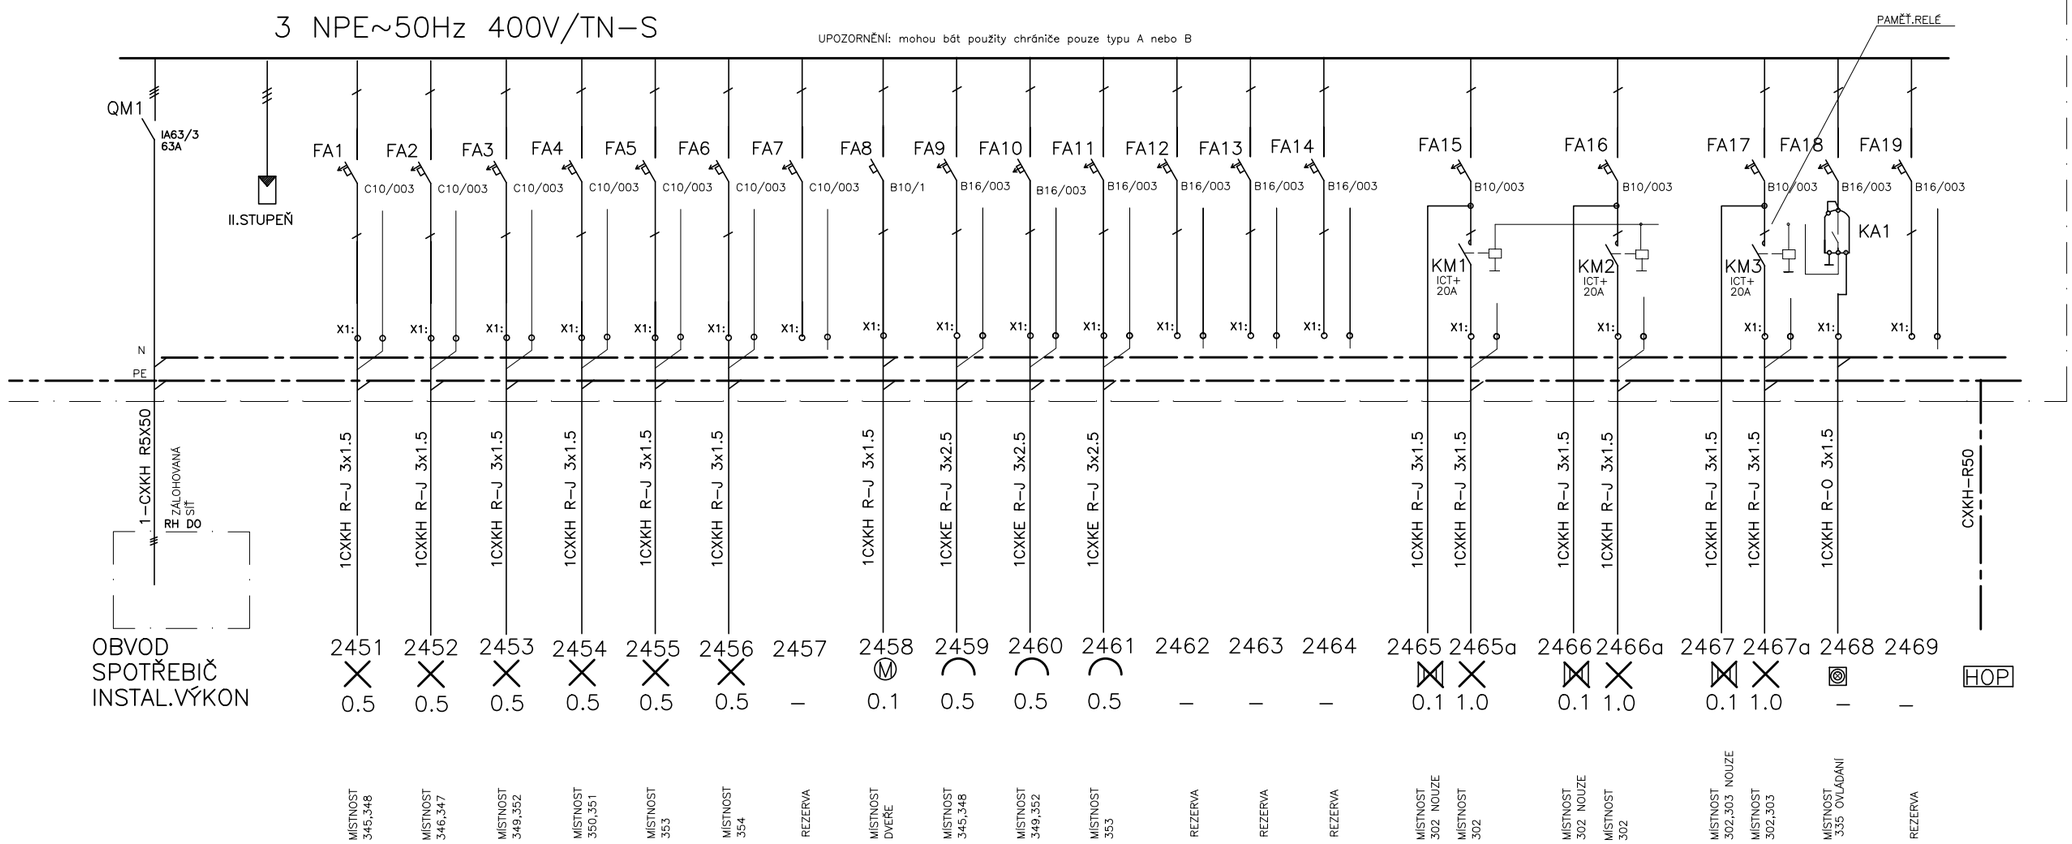


Rozvodná soustava : 3NPE~50Hz 400V/TN-S
Ochrana : automatickým odpojením od zdroje
Krytí : IP 40/20
Instalovaný výkon : DO 7.9kW
Výpočtové zatížení : DO 6.2kW
Přívody vývody : zdola-zhora

| | | |
|---|---|---|
| ZODP. PROJEKTANT: | ING. MICHAEL KOTAS | |
| VYPRACOVAL: | ING. MICHAEL KOTAS | |
| PROJEKTANT OBJEKTU | | |
| **D.1.4 TECHNIKA PROSTŘEDÍ STAVEB<br>SILNOPROUDÁ ELEKTROTECHNIKA, VČ. OCHRANY PŘED BLESKEM** | | |

| | | |
|---|---|---|
| ZODP. PROJEKTANT: | BARBORA KYŠKOVÁ | |
| VYPRACOVAL: | KAREL ADAMČÍK | |
| KONTROLOVAL: | BARBORA KYŠKOVÁ | |
| PROJEKTANT OBJEKTU | | |
| **GENERÁLNÍ PROJEKTANT** | | |

Atris s.r.o.
ObČanská 1116/18
710 00 Ostrava - Slezská Ostrava

INVESTOR:
**MĚSTO BOHUMÍN, MASARYKOVA 158, 735 81 BOHUMÍN**

MÍSTO STAVBY: SLEZSKÁ 207, STRÝ BOHUMÍN
KATASTRÁLNÍ ÚZEMÍ: STARÝ BOHUMÍN
PARCELNÍ ČÍSLO: 476/1, 467,466, 464/1, 468, 469/4, 476/12, 477/1, 470

NÁZEV AKCE:
**BOHUMÍN MĚSTSKÁ NEMOCNICE PAVILON LDN, PŘÍJEZDOVÁ KOMUNIKACE A PARKOVIŠTĚ**

STAVEBNÍ OBJEKT:
**SO01**

ČÁST: **STAVEBNÍ** FORMÁT: **A3**
DATUM: **01/2022** STUPEŇ: DPS
ARCHIVNÍ ČÍSLO: 00222

OBSAH VÝKRESU:
ROZVADěČ R34 DO

MĚŘÍTKO:

ČÍSLO VÝKRESU:
**D.1.4-33**