
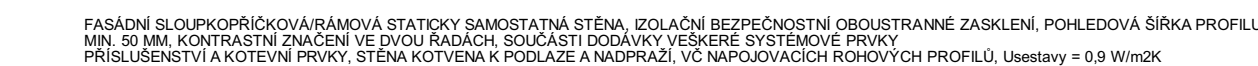


**Poznámk:**  
Dodávateľ hliníkových fasád predloží k odsouhlasení výrobní a  
dĺnskou dokumentácii k odsouhlasení kde budú zohľadnené  
všetky detaily pri napojovaní fasády na fasádu tak i detaily pri  
napojovaní fasády na okolní konštrukcie, vč. detailů základání ap.  
Plocha stíněná sereenový roletami

**Poznámk:**  
Tato projektová dokumentace nenahrazuje výrobní ani  
dĺnskou dokumentaci!!  
Pred zadáním prvku a konstrukci do výroby bude předložena  
dĺnská/výrobní dokumentace k odsouhlasení projektantem!  
Všetky konštrukcie budú koordinované dle samostatných  
části projektové dokumentace!!

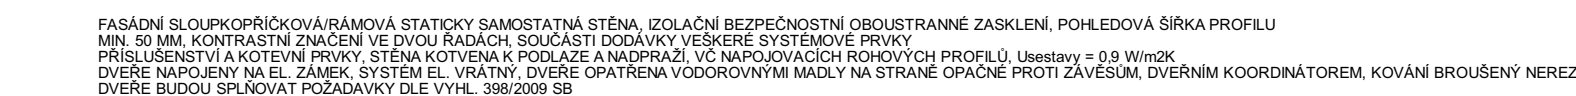

ZODP. PROJEKTANT: BARBORA KYŠKOVÁ	
VYPRACOVAL: KAREL ADAMČÍK	
AUTOR: ING. ARCH. JIŘÍ LIŠKUTÍN, ING. LADISLAV ZAHRADNÍČEK	
PROJEKTANT OBLASTI: <b>D.1.1. ARCHITEKTONICKO STAVEBNÍ ŘEŠENÍ</b>	
INVESTOR: <b>MĚSTO BOHUŘÍN, MASARYKOVA 158, 735 81 BOHUŘÍN</b>	MÍSTO STAVBY: SLEZSKÁ 207, STARÝ BOHUŘÍN
NÁZEV AKCE: <b>BOHUŘÍN MĚSTSKÁ NEMOCNICE PAVILON LDN, PŘÍJEZDOVÁ KOMUNIKACE A PARKOVIŠTĚ</b>	KATASTRÁLNÍ ÚZEMÍ: STARÝ BOHUŘÍN
	PARCELNÍ ČÍSLO: 476/1, 467, 466, 464/1, 468, 469/4, 476/12, 477/1, 470, 462, 477/2, 465/1
STAVEBNÍ OBJEKT: <b>SO01</b>	ČÁST: <b>STAVEBNÍ</b> FORMÁT: - DATUM: <b>09/2023</b> STUPEŇ: <b>DPS</b> ARCHIVNÍ ČÍSLO: XXX
JMÉNO VÝKRESU: <b>SCHÉMA HLINÍKOVÝCH SESTAV</b>	MĚŘÍTKO: 1:66,67 ČÍSLO VÝKRESU: <b>D.1.1c)07</b>