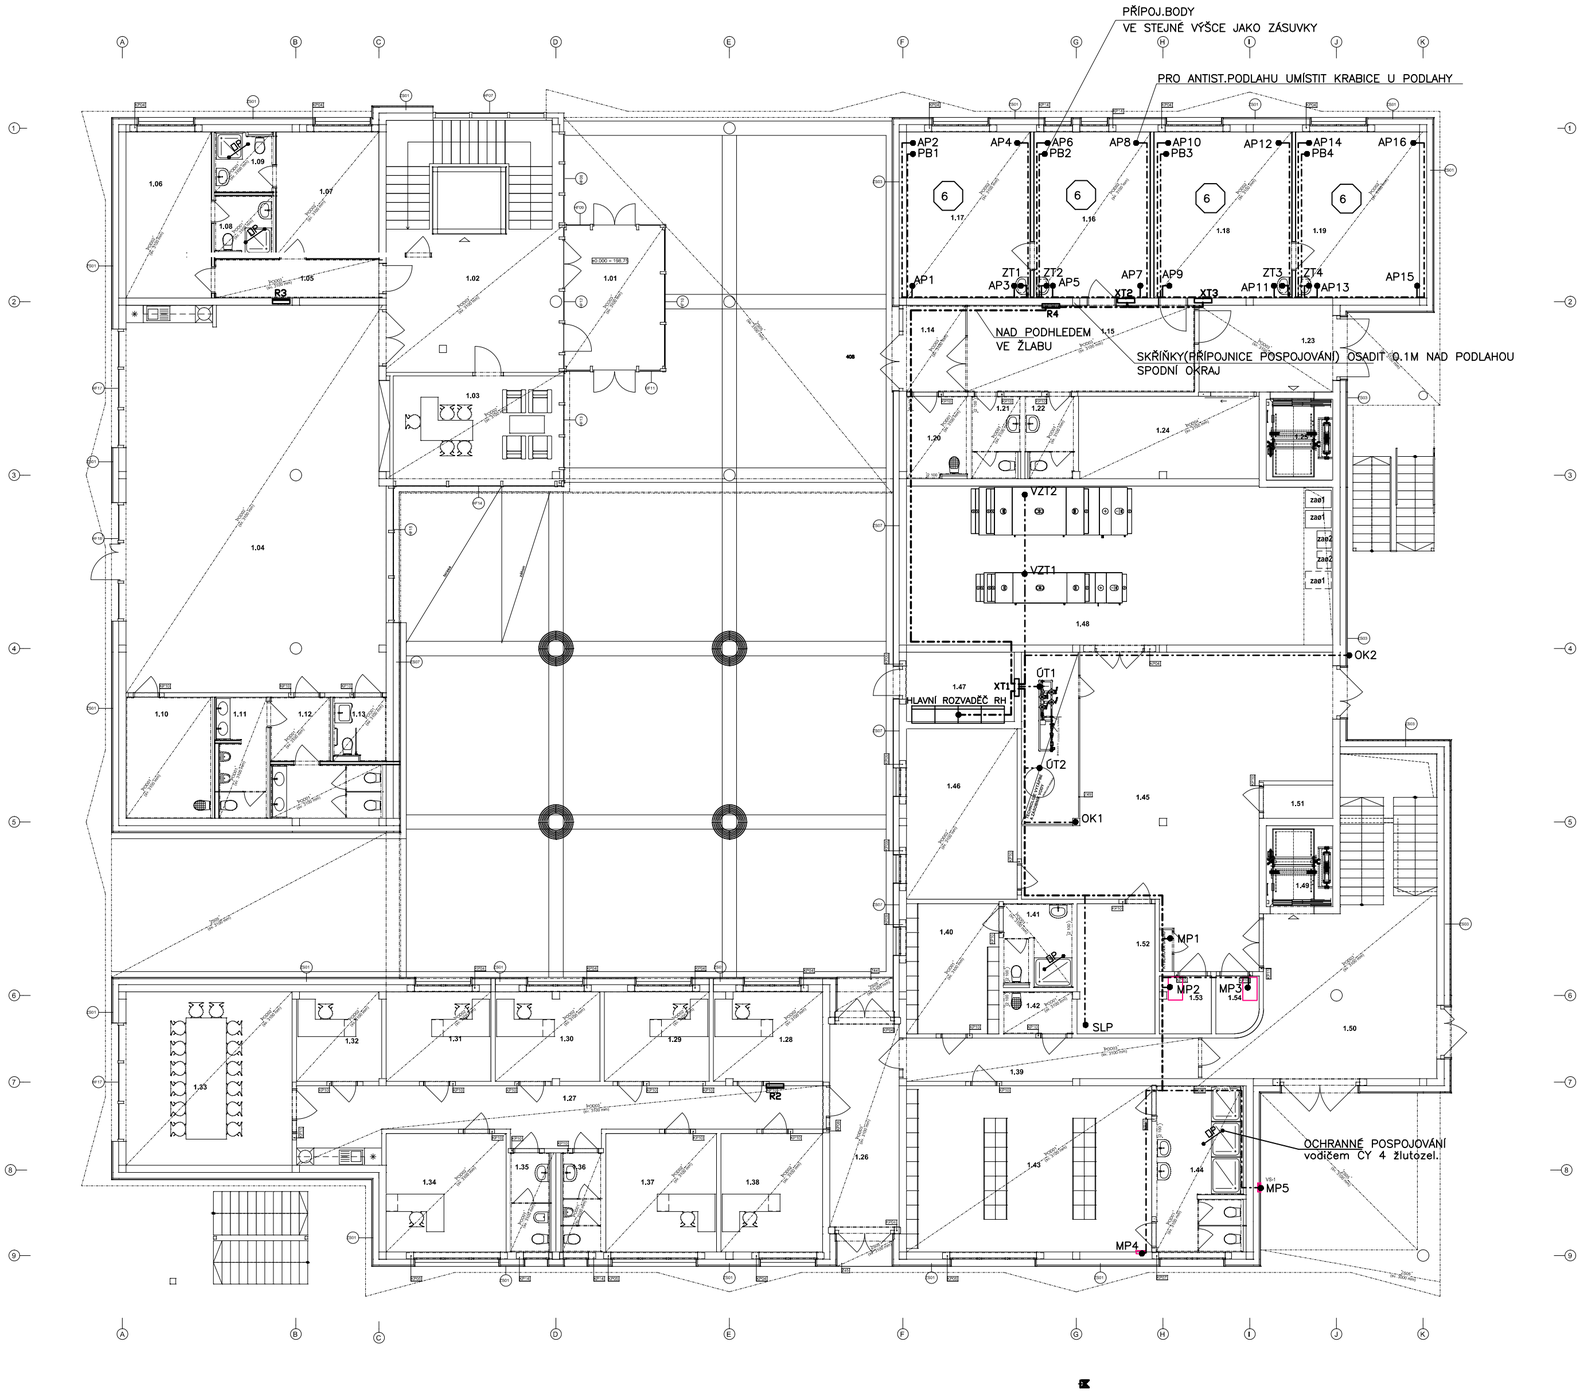

TABULKA MÍSTNOSTÍ 1.NP						
Č.	NÁZEV MÍSTNOSTI	PLOCHA (m2)	NÁLAPNÁ VÍŠSTVA	POVRCHOVÁ ÚPRAVA ZDÍ	POVRCHOVÁ ÚPRAVA STROPU	POZNÁMKA
1.01	VSTUPNÍ ZÁDVĚŘ	17,14	KOBEREC	SADROVÁ OMÍTKA / MALBA, NÁRAZU-ODOLNÝ HYGIENICKÝ OBKLAD DO V. 1500 mm	AKUSTICKÝ PODHLED	
1.02	HALA SE SCHODIŠTĚM A ÚSTAVNÍM	55,09	VINYL	SADROVÁ OMÍTKA / MALBA	AKUSTICKÝ PODHLED	
1.03	KANCELÁŘ SOCIÁLNÍHO PRACOVNÍKA	22,79	VINYL	SADROVÁ OMÍTKA / MALBA	AKUSTICKÝ PODHLED	
1.04	VEŘEJNĚ/VNITŘNÍ SPOLEČENSKÁ MÍSTNOST	110,96	VINYL	SADROVÁ OMÍTKA / MALBA	AKUSTICKÝ PODHLED	
1.05	CHODBA	7,66	PVC	SADROVÁ OMÍTKA / MALBA	AKUSTICKÝ PODHLED	
1.06	INSPIRAČNÍ POKOJ LÉČEBNÉ	16,96	PVC	SADROVÁ OMÍTKA / MALBA	AKUSTICKÝ PODHLED	
1.07	INSPIRAČNÍ POKOJ LÉČEBNÉ	15,18	PVC	SADROVÁ OMÍTKA / MALBA	AKUSTICKÝ PODHLED	
1.08	HYGIENICKÉ ZAŘÍZENÍ	4,12	KERAMICKÁ DLAŽBA	SADROVÁ OMÍTKA / NÁRAZOVĚ OBKLAD DO V. 2100 mm	DLE SKLADBY DO PROSTŘEDÍ	
1.09	HYGIENICKÉ ZAŘÍZENÍ	4,18	KERAMICKÁ DLAŽBA	SADROVÁ OMÍTKA / NÁRAZOVĚ OBKLAD DO V. 2100 mm	DLE SKLADBY DO PROSTŘEDÍ	
1.10	ÚKLIDOVÁ MÍSTNOST	12,40	KERAMICKÁ DLAŽBA	SADROVÁ OMÍTKA / NÁRAZOVĚ OBKLAD DO V. 2100 mm	DLE SKLADBY DO PROSTŘEDÍ	
1.11	WC MUŽ	7,58	KERAMICKÁ DLAŽBA	SADROVÁ OMÍTKA / NÁRAZOVĚ OBKLAD DO V. 2100 mm	DLE SKLADBY DO PROSTŘEDÍ	
1.12	WC ŽENY	12,20	KERAMICKÁ DLAŽBA	SADROVÁ OMÍTKA / NÁRAZOVĚ OBKLAD DO V. 2100 mm	DLE SKLADBY DO PROSTŘEDÍ	
1.13	WC INVALIDA	4,94	KERAMICKÁ DLAŽBA	SADROVÁ OMÍTKA / NÁRAZOVĚ OBKLAD DO V. 2100 mm	DLE SKLADBY DO PROSTŘEDÍ	
1.14	ZÁDVĚŘ	6,36	KOBEREC	SADROVÁ OMÍTKA / MALBA, NÁRAZU-ODOLNÝ HYGIENICKÝ OBKLAD DO V. 1500 mm	AKUSTICKÝ PODHLED	
1.15	CHODBA	25,87	PVC	SADROVÁ OMÍTKA / MALBA	AKUSTICKÝ PODHLED	
1.16	ZDRAVOTNÍ SESTRA	25,16	PVC	SADROVÁ OMÍTKA / MALBA	AKUSTICKÝ PODHLED	
1.17	OŠETŘOVACÍ LÉČEBNÉ	24,56	PVC	SADROVÁ OMÍTKA / MALBA	AKUSTICKÝ PODHLED	
1.18	ZDRAVOTNÍ SESTRA	25,16	PVC	SADROVÁ OMÍTKA / MALBA	AKUSTICKÝ PODHLED	
1.19	OŠETŘOVACÍ LÉČEBNÉ	24,56	PVC	SADROVÁ OMÍTKA / MALBA	AKUSTICKÝ PODHLED	
1.20	ÚKLIDOVÁ MÍSTNOST	5,96	KERAMICKÁ DLAŽBA	SADROVÁ OMÍTKA / NÁRAZOVĚ OBKLAD DO V. 2100 mm	DLE SKLADBY DO PROSTŘEDÍ	
1.21	WC PACIENT	4,84	KERAMICKÁ DLAŽBA	SADROVÁ OMÍTKA / NÁRAZOVĚ OBKLAD DO V. 2100 mm	DLE SKLADBY DO PROSTŘEDÍ	
1.22	WC PERSONÁL	4,83	KERAMICKÁ DLAŽBA	SADROVÁ OMÍTKA / NÁRAZOVĚ OBKLAD DO V. 2100 mm	DLE SKLADBY DO PROSTŘEDÍ	
1.23	ZÁDVĚŘ	13,36	KOBEREC	SADROVÁ OMÍTKA / MALBA, NÁRAZU-ODOLNÝ HYGIENICKÝ OBKLAD DO V. 1500 mm	AKUSTICKÝ PODHLED	
1.24	INSTRUKTÁŽ CHLADICÍM BOXEM PRO ZÁSNULÉ	17,49	KERAMICKÁ DLAŽBA	SADROVÁ OMÍTKA / NÁRAZOVĚ OBKLAD DO V. 2100 mm	DLE SKLADBY DO PROSTŘEDÍ	
1.26	VÝTAH	6,72	PVC		Handmasonry	
1.27	VSTUP PRO ZAMĚSTNANCE	16,93	KOBEREC	SADROVÁ OMÍTKA / MALBA, NÁRAZU-ODOLNÝ HYGIENICKÝ OBKLAD DO V. 1500 mm	AKUSTICKÝ PODHLED	
1.27	CHODBA	33,08	PVC	SADROVÁ OMÍTKA / MALBA	AKUSTICKÝ PODHLED	
1.28	KANCELÁŘ	11,02	PVC	SADROVÁ OMÍTKA / MALBA	AKUSTICKÝ PODHLED	
1.29	KANCELÁŘ	11,24	PVC	SADROVÁ OMÍTKA / MALBA	AKUSTICKÝ PODHLED	
1.30	KANCELÁŘ	11,18	PVC	SADROVÁ OMÍTKA / MALBA	AKUSTICKÝ PODHLED	
1.31	KANCELÁŘ	11,24	PVC	SADROVÁ OMÍTKA / MALBA	AKUSTICKÝ PODHLED	
1.32	ARCHIV	9,10	PVC	SADROVÁ OMÍTKA / MALBA	AKUSTICKÝ PODHLED	
1.33	ZASEDACÍ MÍSTNOST	34,93	VINYL	SADROVÁ OMÍTKA / MALBA	AKUSTICKÝ PODHLED	
1.34	KANCELÁŘ	17,02	PVC	SADROVÁ OMÍTKA / MALBA	AKUSTICKÝ PODHLED	
1.35	WC ŽENY	5,14	KERAMICKÁ DLAŽBA	SADROVÁ OMÍTKA / NÁRAZOVĚ OBKLAD DO V. 2100 mm	DLE SKLADBY DO PROSTŘEDÍ	
1.36	WC MUŽ	5,13	KERAMICKÁ DLAŽBA	SADROVÁ OMÍTKA / NÁRAZOVĚ OBKLAD DO V. 2100 mm	DLE SKLADBY DO PROSTŘEDÍ	
1.37	KANCELÁŘ	15,70	PVC	SADROVÁ OMÍTKA / MALBA	AKUSTICKÝ PODHLED	
1.38	KANCELÁŘ	14,43	PVC	SADROVÁ OMÍTKA / MALBA	AKUSTICKÝ PODHLED	
1.39	CHODBA	15,15	PVC	SADROVÁ OMÍTKA / MALBA	AKUSTICKÝ PODHLED	
1.40	ÚTNÁ MUŽ	14,40	PVC	SADROVÁ OMÍTKA / MALBA	AKUSTICKÝ PODHLED	
1.41	HYGIENICKÉ ZAŘÍZENÍ MUŽ	6,96	KERAMICKÁ DLAŽBA	SADROVÁ OMÍTKA / NÁRAZOVĚ OBKLAD DO V. 2100 mm	DLE SKLADBY DO PROSTŘEDÍ	
1.42	ÚKLIDOVÁ MÍSTNOST	3,68	KERAMICKÁ DLAŽBA	SADROVÁ OMÍTKA / NÁRAZOVĚ OBKLAD DO V. 2100 mm	DLE SKLADBY DO PROSTŘEDÍ	
1.43	ÚTNÁ ŽENY	48,81	PVC	SADROVÁ OMÍTKA / MALBA	AKUSTICKÝ PODHLED	
1.44	HYGIENICKÉ ZAŘÍZENÍ ŽENY	17,96	KERAMICKÁ DLAŽBA	SADROVÁ OMÍTKA / NÁRAZOVĚ OBKLAD DO V. 2100 mm	DLE SKLADBY DO PROSTŘEDÍ	
1.45	SKLAD DKP	95,25	KERAMICKÁ DLAŽBA	SADROVÁ OMÍTKA / MALBA	OMÍTKA	
1.46	KANCELÁŘ SHLADNÍKŮ	22,60	PVC	SADROVÁ OMÍTKA / MALBA	AKUSTICKÝ PODHLED	
1.47	ROZVODNA EL	9,58	KERAMICKÁ DLAŽBA	SADROVÁ OMÍTKA / MALBA	OMÍTKA	
1.48	STROJOVNA VZT	81,00	KERAMICKÁ DLAŽBA	SADROVÁ OMÍTKA / MALBA	OMÍTKA	
1.49	VÝTAH	6,72	PVC		Handmasonry	
1.50	HALA S ÚNIKOVÝM SCHODIŠTĚM	54,82	PVC	SADROVÁ OMÍTKA / MALBA	AKUSTICKÝ PODHLED	
1.51	ŽALONÍ ZÁKLIP VÝTAHU	2,87	PVC	SADROVÁ OMÍTKA / MALBA	AKUSTICKÝ PODHLED	
1.52	SERVER SLB	12,13	PVC	SADROVÁ OMÍTKA / MALBA	AKUSTICKÝ PODHLED	
1.53	ÚKLIDOVÁ MÍSTNOST VÝTAHU	1,28	KERAMICKÁ DLAŽBA	SADROVÁ OMÍTKA / MALBA	OMÍTKA	
		1 015,34 m				

6 VYŠETŘOVNA NEBO OŠETŘOVNA

POZNÁMKA

TYP MÍSTNOSTI DLE ČSN 33 2000-7-710 JE UVEDEN U ČÍSLA MÍSTNOSTI
TENTO ZDRAVOTNÍ PROSTOR JE ZAPSÁN DO ŠESTIÚHELNÍKU

ZODP. PROJEKTANT: ING. MICHAEL KOTAS	
VYPRACOVAL: ING. MICHAEL KOTAS	
PROJEKTANT OBJEKTU **D.1.4 TECHNIKA PROSTŘEDÍ STAVEB** **SILNOPROUDÁ ELEKTROTECHNIKA, VČ. OCHRANY PŘED BLESKEM**	

ZODP. PROJEKTANT: BARBORA KÝŠKOVÁ VYPRACOVAL: KAREL ADAMČÍK KONTROLOVAL: BARBORA KÝŠKOVÁ	Atris s.r.o. Občanská 1116/18, 710 00 Ostrava - Slezská Ostrava
PROJEKTANT OBJEKTU **GENERÁLNÍ PROJEKTANT**	
INVESTOR: **MĚSTO BOHUMÍN, MASARYKOVA 158, 735 81 BOHUMÍN**	MÍSTO STAVBY: SLEZSKÁ 207, STRÝ BOHUMÍN KATASTRÁLNÍ ÚZEMÍ: STARÝ BOHUMÍN
NÁZEV AKCE: **BOHUMÍN MĚSTSKÁ NEMOCNICE PAVILON LDN, PŘÍJEZDOVÁ KOMUNIKACE A PARKOVIŠTĚ**	PARCELNÍ ČÍSLO: 476/1, 467,466, 464/1, 468, 469/4, 476/12, 477/1, 470
STAVEBNÍ OBJEKT: **SO01**	ČÁST: **STAVEBNÍ** FORMÁT: **A2** DATUM: **01/2022** STUPEŇ: DPS ARCHIVNÍ ČÍSLO: 00222
OBSAH VÝKRESU: **PŮDORYS 1.NP-OCHRANNÉ POSPOJOVÁNÍ**	MĚŘÍTKO: **1:150** ČÍSLO VÝKRESU: **D.1.4-07**