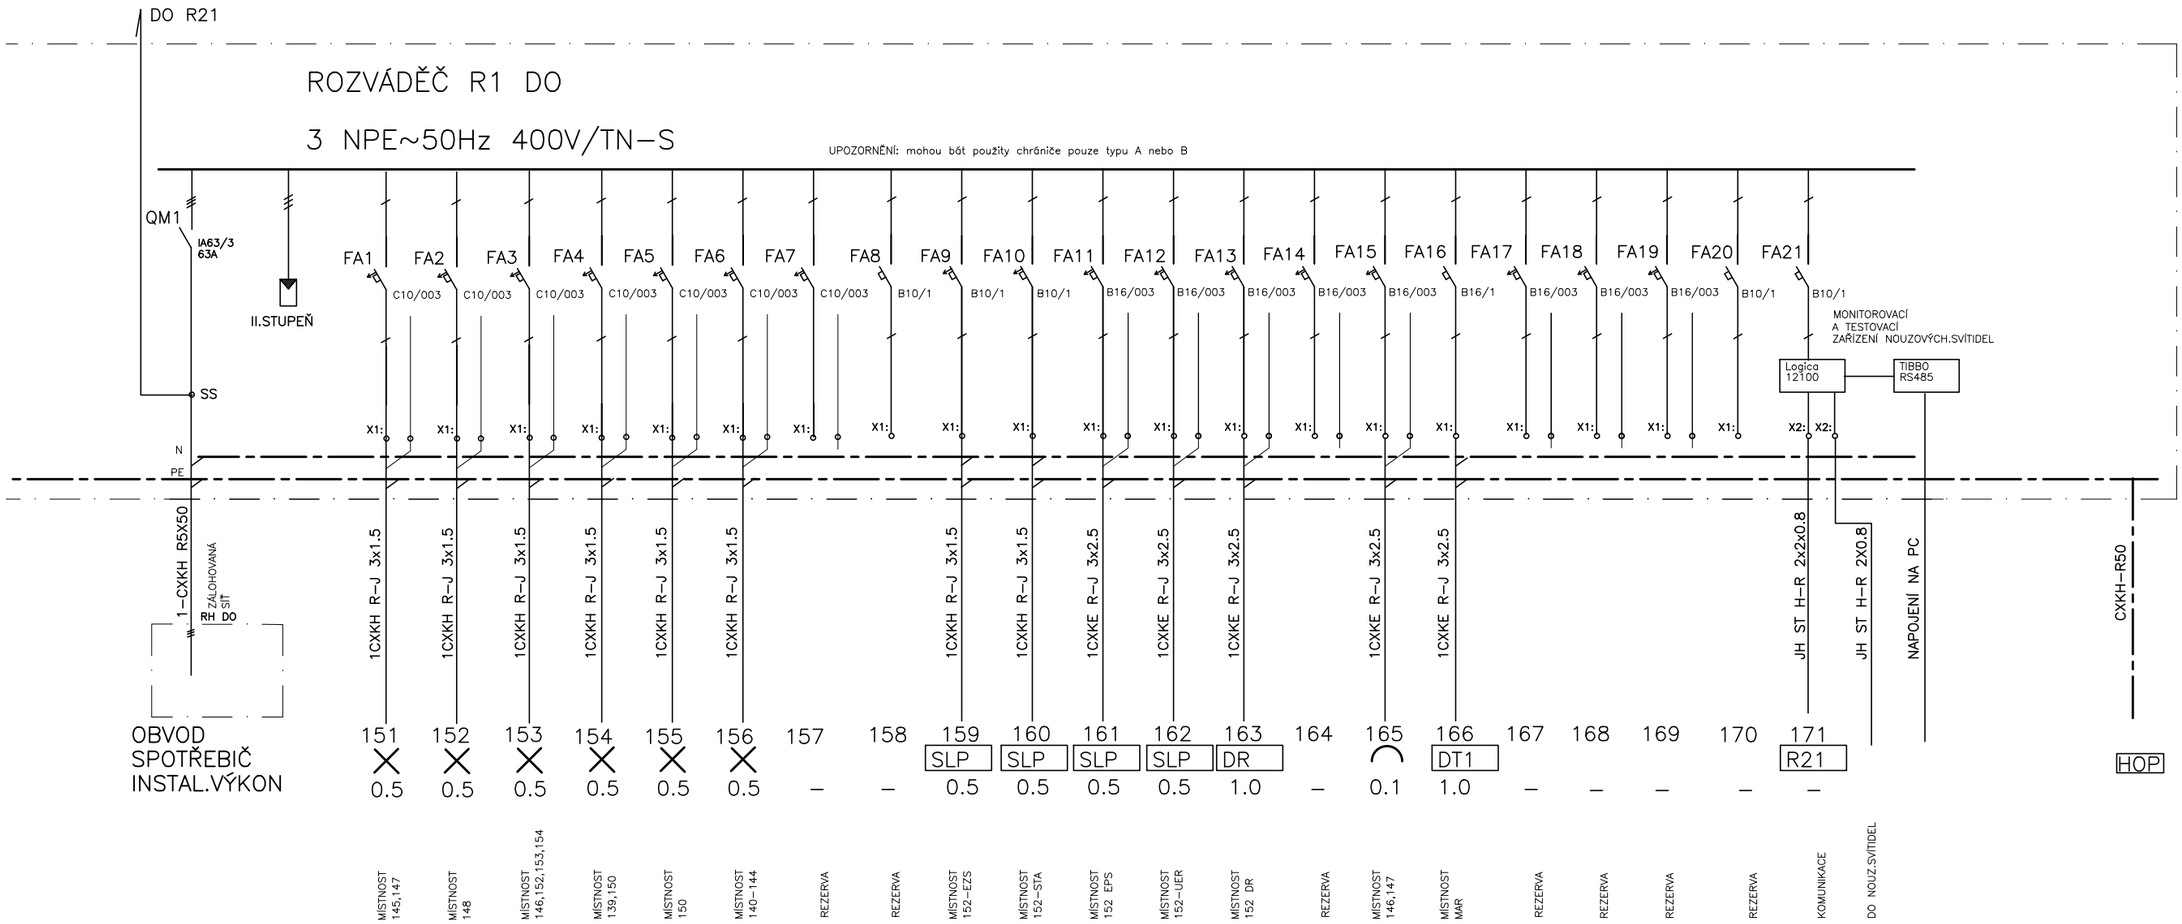

Rozvodná soustava	: 3NPE~50Hz 400V/TN-S
Ochrana	: automatickým odpojením od zdroje
Krytí	: IP 40/20
Instalovaný výkon	: DO 7.1kW
Výpočtové zatížení	: DO 5.0kW
Přívody vývody	: zdola-zhora

ZODP. PROJEKTANT:	ING. MICHAEL KOTAS
VYPRACOVAL:	ING. MICHAEL KOTAS
PROJEKTANT OBJEKTU	**D.1.4 TECHNIKA PROSTŘEDÍ STAVEB SILNOPROUDÁ ELEKTROTECHNIKA, VČ. OCHRANY PŘED BLESKEM**

ZODP. PROJEKTANT:	BARBORA KYŠKOVÁ
VYPRACOVAL:	KAREL ADAMČÍK
KONTROLOVAL:	BARBORA KYŠKOVÁ
PROJEKTANT OBJEKTU	**GENERÁLNÍ PROJEKTANT**
INVESTOR:	**MĚSTO BOHUMÍN, MASARYKOVA 158, 735 81 BOHUMÍN**
NÁZEV AKCE:	**BOHUMÍN MĚSTSKÁ NEMOCNICE PAVILON LDN, PŘÍJEZDOVÁ KOMUNIKACE A PARKOVIŠTĚ**
STAVEBNÍ OBJEKT:	**SO01**
OBSAH VÝKRESU:	ROZVADěnĚ R1 DO

Atris s.r.o.
ObČanská 1116/18
710 00 Ostrava - Slezská Ostrava

MÍSTO STAVBY:	SLEZSKÁ 207, STRÝ BOHUMÍN
KATASTRÁLNÍ ÚZEMÍ:	STARÝ BOHUMÍN
PARCELNÍ ČÍSLO:	476/1, 467,466, 464/1, 468, 469/4, 476/12, 477/1, 470
ČÁST:	**STAVEBNÍ**
FORMÁT:	**A3**
DATUM:	**01/2022**
STUPEŇ:	DPS
ARCHIVNÍ ČÍSLO:	00222
MĚŘÍTKO:	
ČÍSLO VÝKRESU:	**D.1.4-11**