



PŘEHLEDOVÉ SCHÉMA ELEKTRICKÉ POŽÁRNÍ SIGNALIZACE

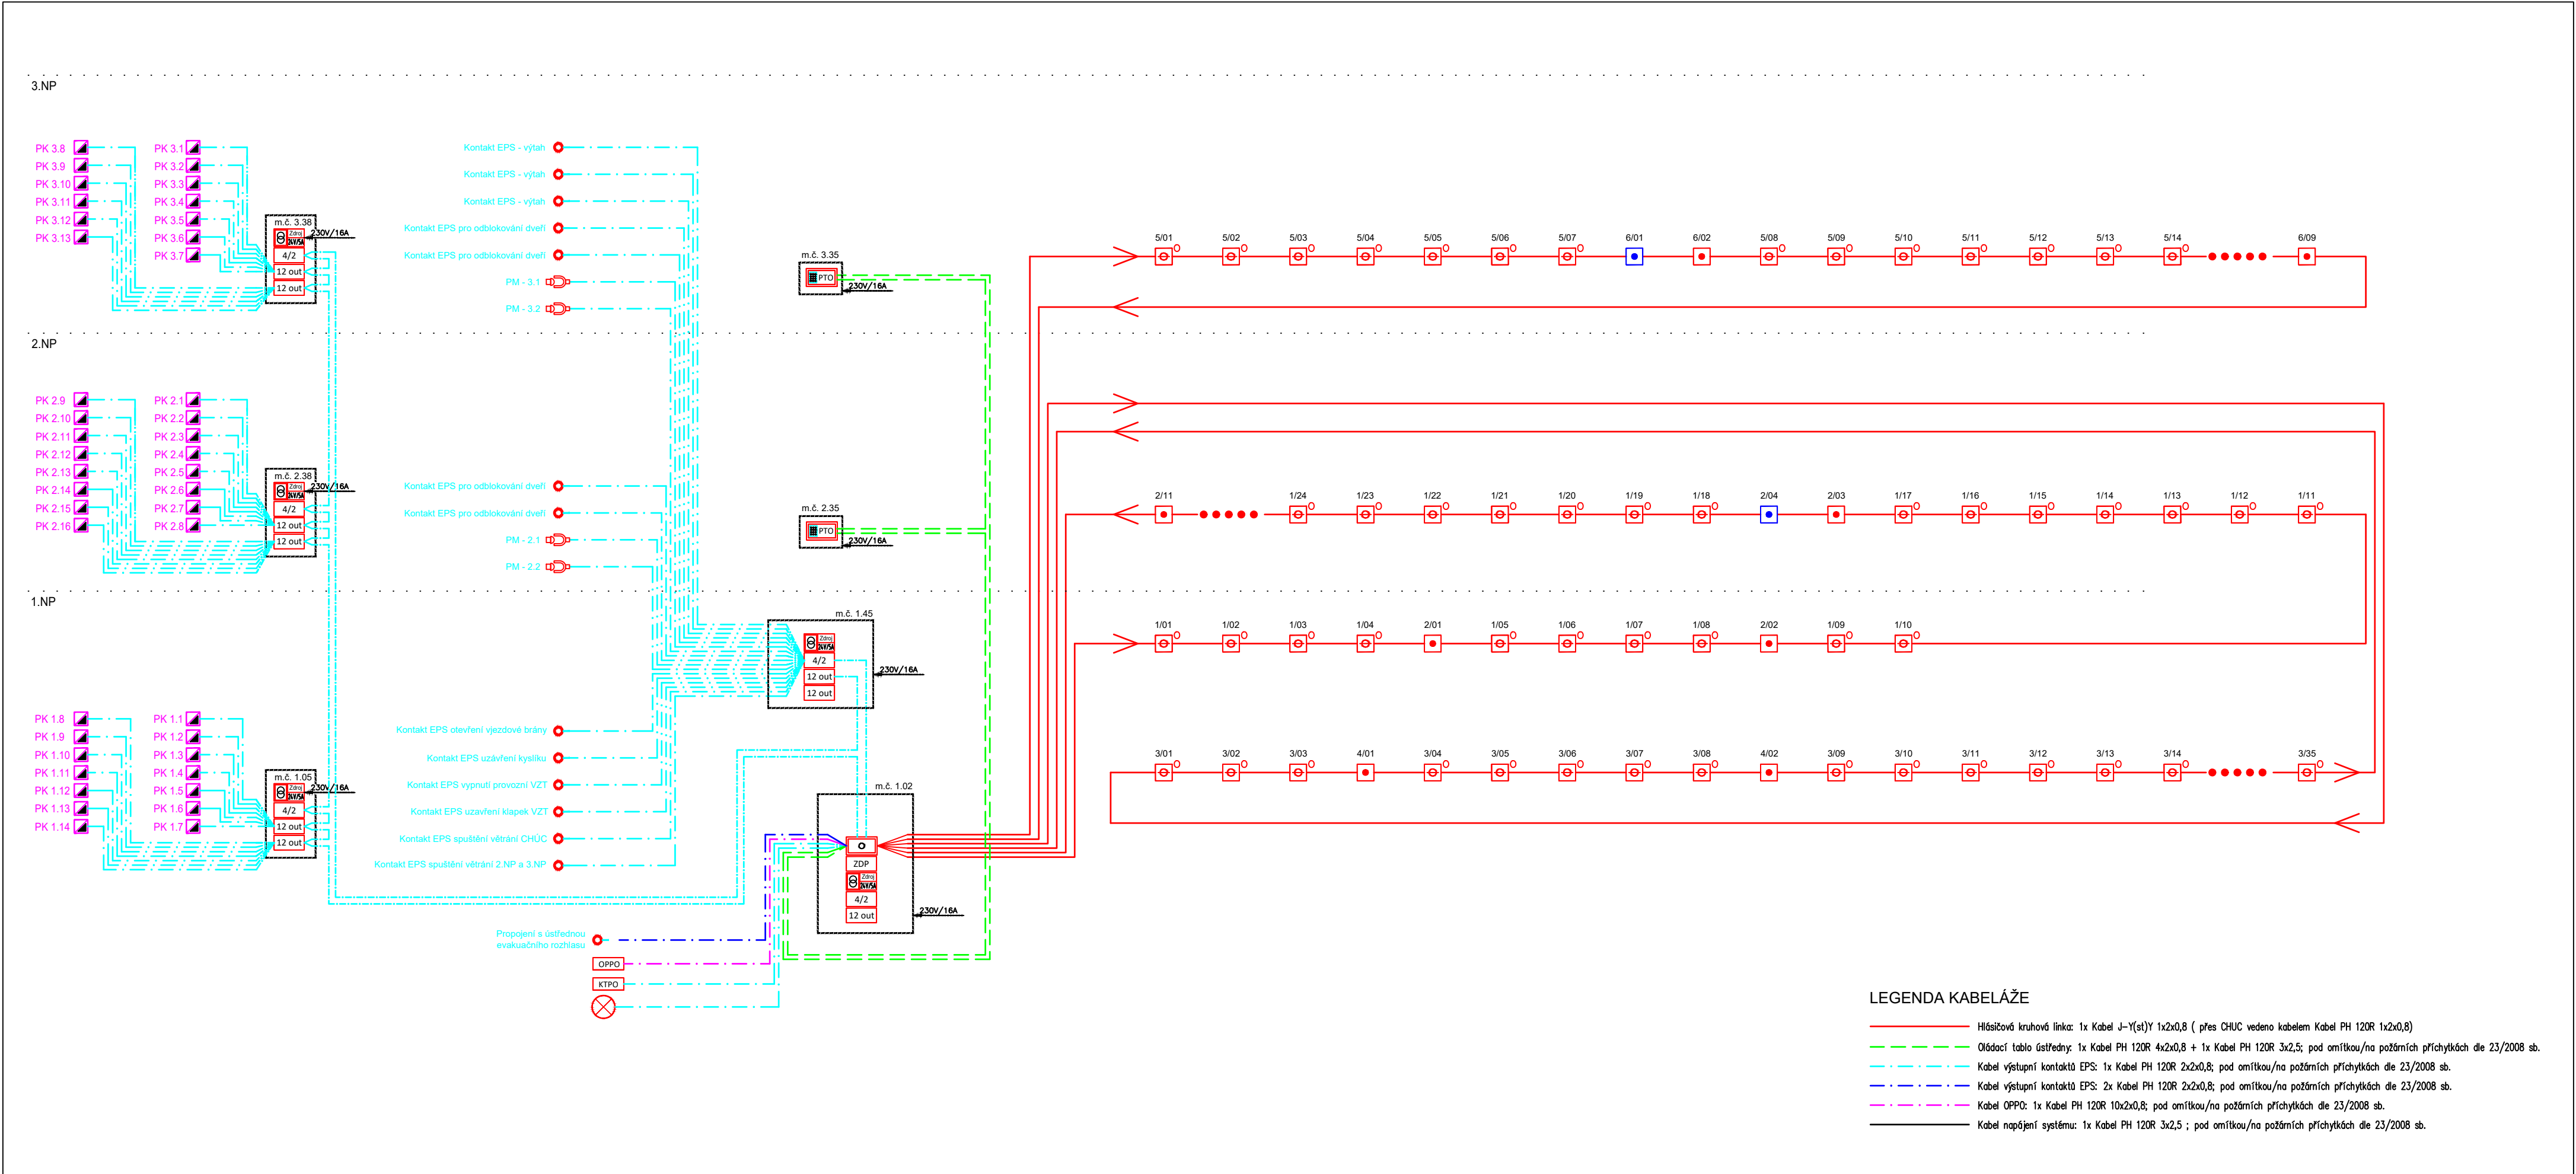

PŘEHLEDOVÉ SCHÉMA EVAKUAČNÍHO ROZHLASU

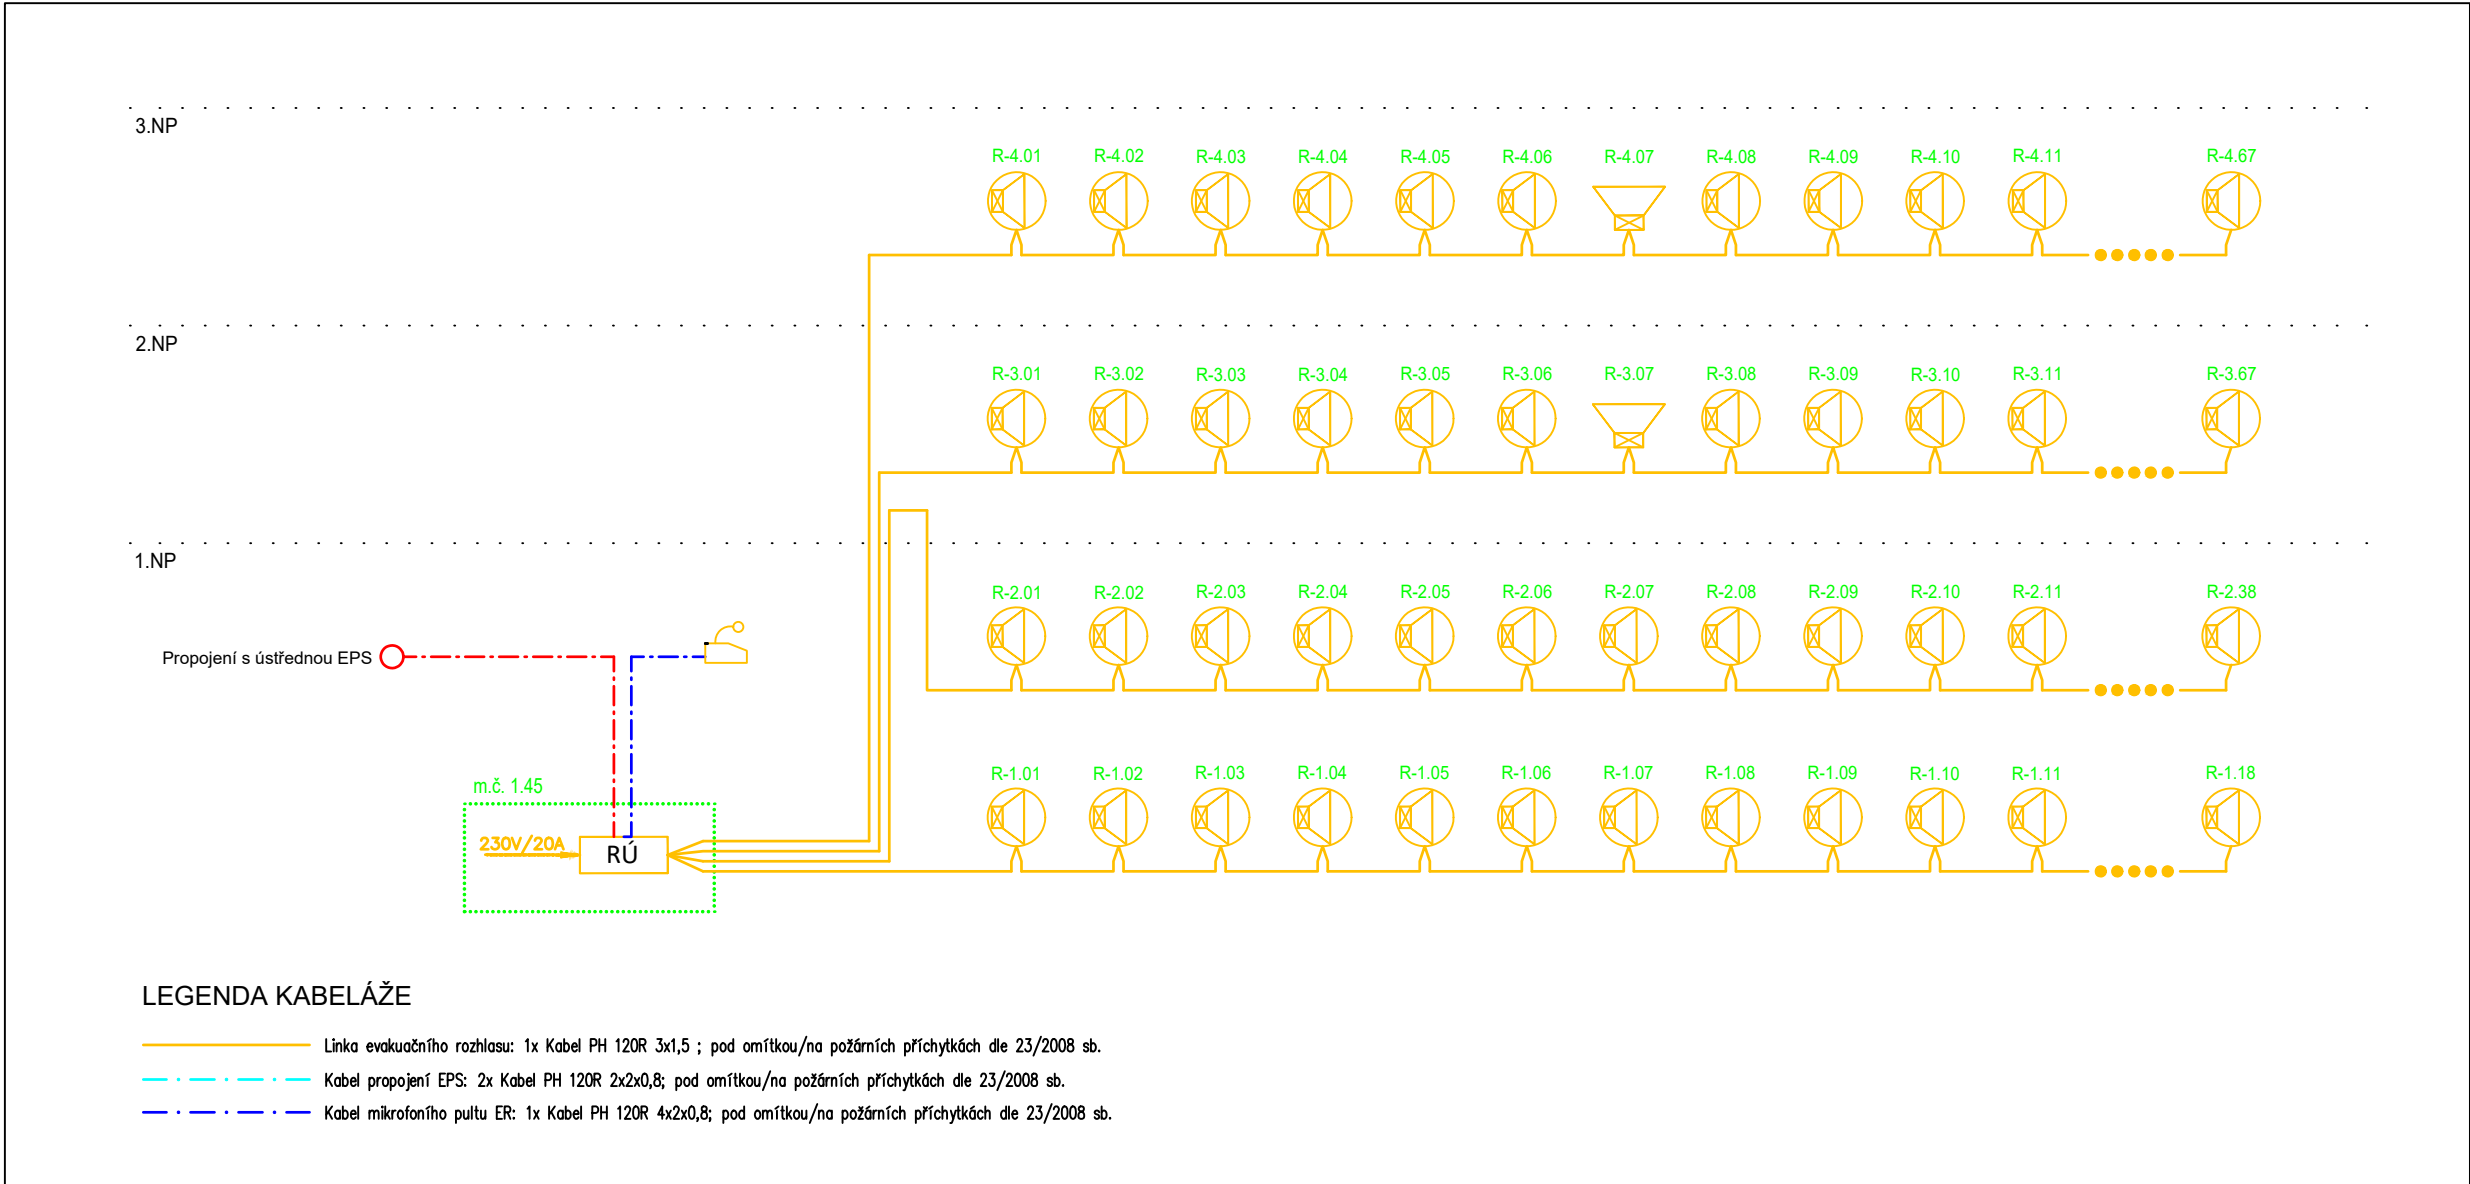

LEGENDA ZNAČEK

- ÚSTŘEDNA DOMÁCÍHO ROZHLASU
- DIGITÁLNÍ STANICE HLASATELE
- NÁSTĚNNÝ REPRODUKTOR 100V/6W
- PODHLÉDOVÝ REPRODUKTOR 100V/6W
- ÚSTŘEDNA EPS
- PŘÍDAVNÉ OVLÁDACÍ TABLO OBSLUHY
- HLÁSIČ POŽÁRU OPTICKO-KOUŘOVÝ
- HLÁSIČ POŽÁRU TERMODIFERENCIÁLNÍ
- HLÁSIČ POŽÁRU TLAČÍTKOVÝ
- TLAČÍTKO PRO NOUZOVÉ OTEVŘENÍ DVEŘÍ
- OBSLUŽNÉ POLE POŽÁRNÍ OCHRANY
- KLÍČOVÝ TREZOR POŽÁRNÍ OCHRANY
- ZAPŘÍKAZNÍ PŘENOSU
- EXTERNÍ NAPÁJECÍ ZDROJ, CERTIFIKOVANÝ DLE EN-54
- VSTUPNÉ / VÝSTUPNÍ MODUL 4/2
- MODUL 12 VOLNÉ PROGRAMOVATELNÝCH RELÉ
- ZÁBLASKOVÝ MAJÁK
- SCHRÁNKA PRO DOKUMENTACI ZDOLÁVÁNÍ POŽÁRU
- POŽÁRNÍ KLAČKA

ZODP. PROJEKTANT: Ing. DAVID POLÁŠEK		<div>POLSON</div> <div>SECURITY</div>	
VYPRACOVAL: ADAM PROCHÁSKA			
PROJEKTANT OBJEKTU D.1.4 TECHNIKA PROSTŘEDÍ STAVEB SLABOUPROUD			
ZODP. PROJEKTANT: BARBORA KYŠKOVÁ		<div>Atris</div> <div>s.r.o.</div> <div>Oběanská 1116/18 710 00 Ostrava - Slezská Ostrava</div>	
VYPRACOVAL: KAREL ADAMČÍK			
KONTROLOVAL: BARBORA KYŠKOVÁ			
PROJEKTANT OBJEKTU GENERÁLNÍ PROJEKTANT			
INVESTOR: MĚSTO BOHUMÍN, MASARYKOVA 158, 735 81 BOHUMÍN		MÍSTO STAVBY: SLEZSKÁ 207, STARÝ BOHUMÍN	
		KATASTRÁLNÍ ÚZEMÍ: STARÝ BOHUMÍN	
NÁZEV AKCE: BOHUMÍN MĚSTSKÁ NEMOCNICE PAVILON LDN, PŘÍJEZDOVÁ KOMUNIKACE A PARKOVIŠTĚ		PARCELNÍ ČÍSLO: 476/1, 467,466, 464/1, 468, 469/4, 476/12, 477/1, 470	
STAVEBNÍ OBJEKT: S001		ČÁST: EL. EPS	FORMÁT: 8xA4
		DATUM: 01/2022	STUPEŇ: DPS
		ARCHIVNÍ ČÍSLO: -	
JMÉNO VÝKRESU: EPS, ER - PŘEHLEDOVÉ SCHÉMA ZAPOJENÍ		MĚŘÍTKO: 1:100	ČÍSLO PARÉ: D.1.4.a)-05