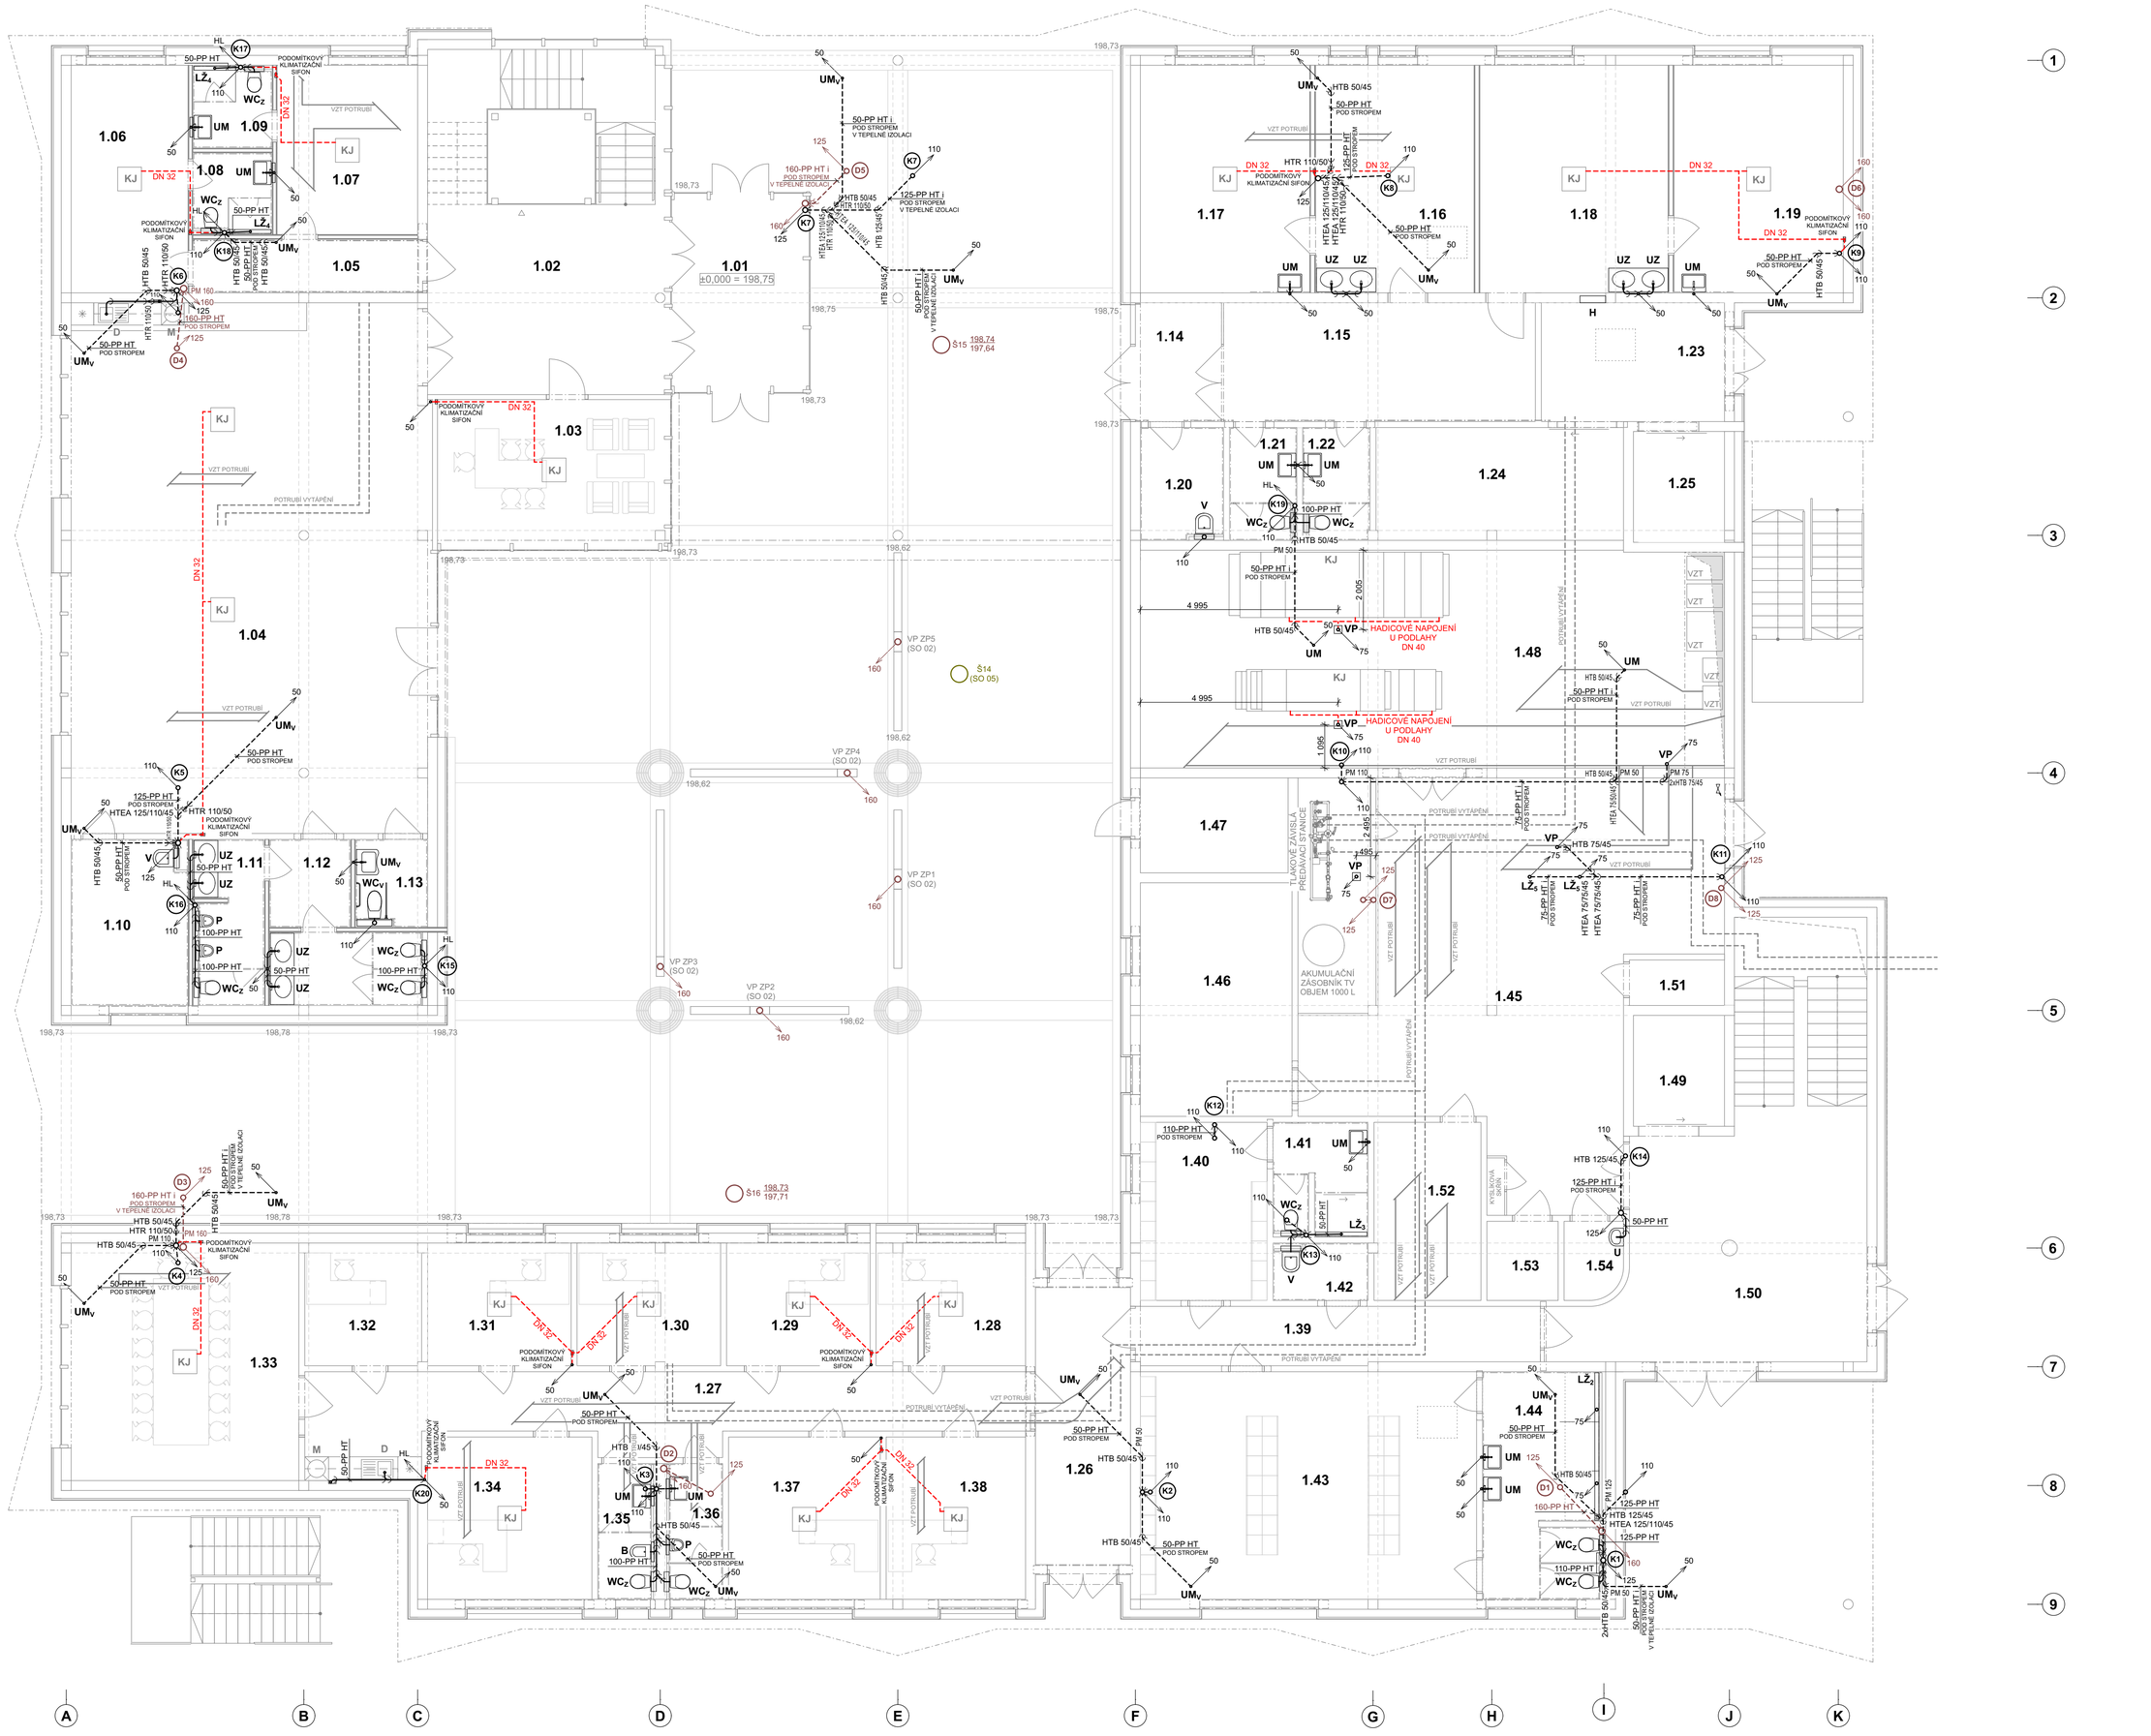

TABULKA MÍSTNOSTÍ 1.NP		
Č.	NÁZEV MÍSTNOSTI	PLOCHA (m2)
1.01	VSTUPNÍ ZÁDVEŘÍ	17,44
1.02	HALA SE SCHODIŠTĚM A VÝTAHEM	53,09
1.03	KANCELÁŘ SOCIÁLNÍHO PRACOVNÍKA	21,86
1.04	VÍCEÚČELOVÁ SPOLEČENSKÁ MÍSTNOST	119,86
1.05	CHODBA	7,66
1.06	INSPEKČNÍ POKOJ LÉKAŘE	16,96
1.07	INSPEKČNÍ POKOJ LÉKAŘE	15,18
1.08	HYGIENICKÉ ZÁZEMÍ	4,12
1.09	HYGIENICKÉ ZÁZEMÍ	4,18
1.10	ÚKLIDOVÁ MÍSTNOST	12,40
1.11	WC MUŽI	7,55
1.12	WC ŽENY	12,20
1.13	WC INVALIDA	4,04
1.14	ZÁDVEŘÍ	6,36
1.15	CHODBA	25,57
1.16	ZDRAVOTNÍ SESTRA	23,00
1.17	ORDINACE LÉKAŘE	24,58
1.18	ZDRAVOTNÍ SESTRA	27,31
1.19	ORDINACE LÉKAŘE	24,58
1.20	ÚKLIDOVÁ MÍSTNOST	5,99
1.21	WC PACIENT	4,84
1.22	WC PERSONÁL	4,83
1.23	ZÁDVEŘÍ	13,36
1.24	MÍSTNOST S CHLADÍCÍM BOXEM PRO ZESNULÉ	18,02
1.25	VÝTAH	6,16
1.26	VSTUP PRO ZAMĚSTNANCE	16,80
1.27	CHODBA	33,09

TABULKA MÍSTNOSTÍ 1.NP		
Č.	NÁZEV MÍSTNOSTI	PLOCHA (m2)
1.28	KANCELÁŘ	11,62
1.29	KANCELÁŘ	11,24
1.30	KANCELÁŘ	11,18
1.31	KANCELÁŘ	11,24
1.32	ARCHIV	9,10
1.33	ZASEDACÍ MÍSTNOST	34,50
1.34	KANCELÁŘ	17,02
1.35	WC ŽENY	5,14
1.36	WC MUŽI	5,15
1.37	KANCELÁŘ	15,70
1.38	KANCELÁŘ	14,43
1.39	CHODBA	15,15
1.40	ŠATNA MUŽI	14,40
1.41	HYGIENICKÉ ZÁZEMÍ MUŽI	6,96
1.42	ÚKLIDOVÁ MÍSTNOST	3,48
1.43	ŠATNA ŽENY	48,81
1.44	HYGIENICKÉ ZÁZEMÍ ŽENY	17,88
1.45	SKLAD DKP	90,25
1.46	KANCELÁŘ SKLADNÍKŮ	24,13
1.47	ROZVODNA EL	8,04
1.48	STROJOVNA VZT	81,00
1.49	VÝTAH	6,21
1.50	HALA S ÚNIKOVÝM SCHODIŠTĚM	55,81
1.51	ZÁLOŽNÍ ZDROJ VÝTAHU	2,76
1.52	SERVER SLB	12,13
1.53	TECHNICKÁ MÍSTNOST VAKUA	3,54
1.54	TECHNICKÁ MÍSTNOST VAKUA	2,85
		1 070,74 m²

LEGENDA ZDRAVOTECHNIKY

OZNAČ.	POPIS
WCz	ZÁVĚSNÉ WC S NÁDRŽKOU DO STĚNY PŘÍVOD VODY ZEZADU / SHORA UPROSTŘED, NÁDRŽKA 3/6 L
WC_V	ZÁVĚSNÉ WC PRO TĚLESNĚ POSTIŽENÉ S NÁDRŽKOU DO STĚNY, NÁDRŽKA 3/6 L
UM	UMYVADLO BEZ OTVORU PRO STOJÁNKOVOU BATERII
UMv	UMYVADLO S OTVOREM PRO STOJÁNKOVOU BATERII, UMYVADLO PRO TĚLESNĚ POSTIŽENÉ
UZ	UMYVADLO ZÁPUSTNÉ DO DESKY, BEZ OTVORU PRO STOJ. BATERII
U	UMYVÁTKO S OTVOREM PRO STOJÁNKOVOU BATERII
LZ_X	LINIOVÝ SPRCHOVÝ ŽLAB, LZ_1 = 900 mm, LZ_2 = 3725 mm, LZ_3 = 1300 mm, LZ_4 = 1050 mm, LZ_5 = 3125 mm
P	PISOÁR, SKRYTÉ UPEVNĚNÍ, PŘÍVOD ZEZADU, ODPAD DOZADU
V	ZÁVĚSNÁ VÝLEVKA, VČETNĚ SPLACHOVACÍ NÁDRŽKY
B	ZÁVĚSNÝ BIDET S OTVOREM PRO STOJÁNKOVOU BATERII
VP	PODLAHOVÁ VPUSŤ, ZÁPACHOVÁ UZÁVĚRKA, SVISLÝ ODTOK 100 l/min
ČM	ČISTÍCÍ MÍSTNOST - MYČKA PODLOŽNÍCH MÍS, VÝLEVKA
VN	VÝŠKOVĚ NASTAVITELNÁ VANA S DESINFEKČNÍM SYSTÉMEM
SDP	SPRCHOVÝ A DESINFEKČNÍ PANEL, SOUČÁST SPRCHOVÉ LŮŽKO
H	VNITŘNÍ HYDRANT ZAPUŠTĚNÝ DO ZDI, HADICE DL. 30 m, DN 19
D, M	DŘEZ, MYČKA, SOUČÁST VYBAVENÍ
KJ, KP	KLIMA. JEDNOTKA, KLIMA. POTRUBÍ, VIZ ČÁST VZDUCHOTECHNIKA

POPIS:

- VNITŘNÍ SPLAŠKOVÉ KANALIZAČNÍ POTRUBÍ
- VNITŘNÍ DEŠŤOVÉ KANALIZAČNÍ POTRUBÍ
- POTRUBÍ PRO ODVOD KONDENZÁTU
- RUŠENÁ ČÁST DEŠŤOVÉ KANALIZAČNÍ PŘÍPOJKY (SO 01)
- STÁVAJÍCÍ DEŠŤOVÁ KANALIZAČNÍ PŘÍPOJKA
- NOVÁ DEŠŤOVÁ KANALIZAČNÍ PŘÍPOJKA (SO 05)
- RUŠENÁ ČÁST SPLAŠKOVÉ KANALIZAČNÍ PŘÍPOJKY (SO 01)
- STÁVAJÍCÍ SPLAŠKOVÁ KANALIZAČNÍ PŘÍPOJKA
- NOVÁ SPLAŠKOVÁ KANALIZAČNÍ PŘÍPOJKA (SO 05)
- STÁVAJÍCÍ JEDNOTNÝ KANALIZAČNÍ ŘÁD

POZNÁMKA:

K1 - K14	KANALIZAČNÍ SVOD S ODVĚTRÁNÍM DN 110
K15 - K20	KANALIZAČNÍ SVOD S PŘÍVZDUŠNĚNÍM
HL	PŘÍVZDUŠŇOVACÍ HLAVICE
D1 - D8	VNITŘNÍ DEŠŤOVÉ SVODY
SVP	STŘEŠNÍ VPUSŤ - ŘEŠENO VE STAVEBNÍ ČÁSTI
Š15, Š16	PLASTOVÁ KANALIZAČNÍ ŠACHTA DN 425 (SO 01)
Š1-Š2, Š10-Š11	PLASTOVÁ ŠACHTA DN 425 (SO 05)
Š14	

- PROSTUPY KANALIZACE PŘES ZÁKLADOVÉ KONSTRUKCE A POD NIMI PROVÉST OSAZENÍM CHRÁNIČKY
- U KAŽDÝCH ČISTÍCÍCH KUSŮ PRO SNADNÝ PŘÍSTUP BUDOU PROVEDENA DVÍŘKA O ROZMĚRECH min. 150 x 300 mm
- U KAŽDÝCH PŘÍVZDUŠŇOVACÍCH HLAVIC PRO SNADNÝ PŘÍSTUP BUDOU PROVEDENY MŘÍŽKY O ROZMĚRECH min. 300 x 300 mm
- VNITŘNÍ POTRUBÍ DEŠŤOVÉ KANALIZACE BUDE IZOLOVÁNO VŽDY
- POTRUBÍ VEDENÉ VE VENKOVNÍ TEPELNÉ IZOLACE BUDE TAKTÉŽ IZOLOVÁNO (i)
- POTRUBÍ V MÍSTNOSTECH 1.45 A 1.48 BUDE IZOLOVÁNO POTRUBNÍM POUZDREM S TŘÍDOU REAKCE NA OHEŇ A2L-s1,d0
- PM - PROTIPOŽÁRNÍ MANŽETA NA POTRUBÍ
- PODOMÍTKOVÉ KLIMATIZAČNÍ SIFONY NESMÍ BÝT ZASTAVĚNY NÁBYTKEM, MUSÍ ZŮSTAT VOLNĚ PŘÍSTUPNÉ

AUTORIZACE:

ZMĚNA 11/2023

ZODP. PROJEKTANT:	BARBORA KYŠKOVÁ		
VYPRACOVAL:	ING. MARKÉTA RYŠKOVÁ		
KONTROLOVAL:	BARBORA KYŠKOVÁ		
PROJEKTANT OBJEKTU:	**D.1.4. TECHNIKA PROSTŘEDÍ STAVEB**	Atris s.r.o.	Občanská 1116/18 710 00 Ostrava - Slezská Ostrava
INVESTOR:	**MĚSTO BOHUMÍN, MASARYKOVA 158, 735 81 BOHUMÍN**	MÍSTO STAVBY:	BOHUMÍN
		KATASTRÁLNÍ ÚZEMÍ:	STARÝ BOHUMÍN
NÁZEV AKCE:	**BOHUMÍN MĚSTSKÁ NEMOCNICE PAVILON LDN, PŘÍJEZDOVÁ KOMUNIKACE A PARKOVIŠTĚ**	PARCELNÍ ČÍSLO:	VIZ TECHNICKÁ ZPRÁVA
STAVEBNÍ OBJEKT:	**SO 01 - OBJEKT LDN**	ČÁST:	**D.1.4. TPS-ZTI**
		FORMÁT:	**840 x 840 mm**
		DATUM:	**LISTOPAD 2023**
		STUPEŇ:	**DPS**
		ARCHIVNÍ ČÍSLO:	XXX
JMÉNO VÝKRESU:	**KANALIZACE - PŮDORYS 1.NP**	MĚŘÍTKO:	**1:75**
		ČÍSLO VÝKRESU:	**D.1.4.b).02**