



PŘEHLEDOVÉ SCHÉMA ELEKTRICKÉ POŽÁRNÍ SIGNALIZACE

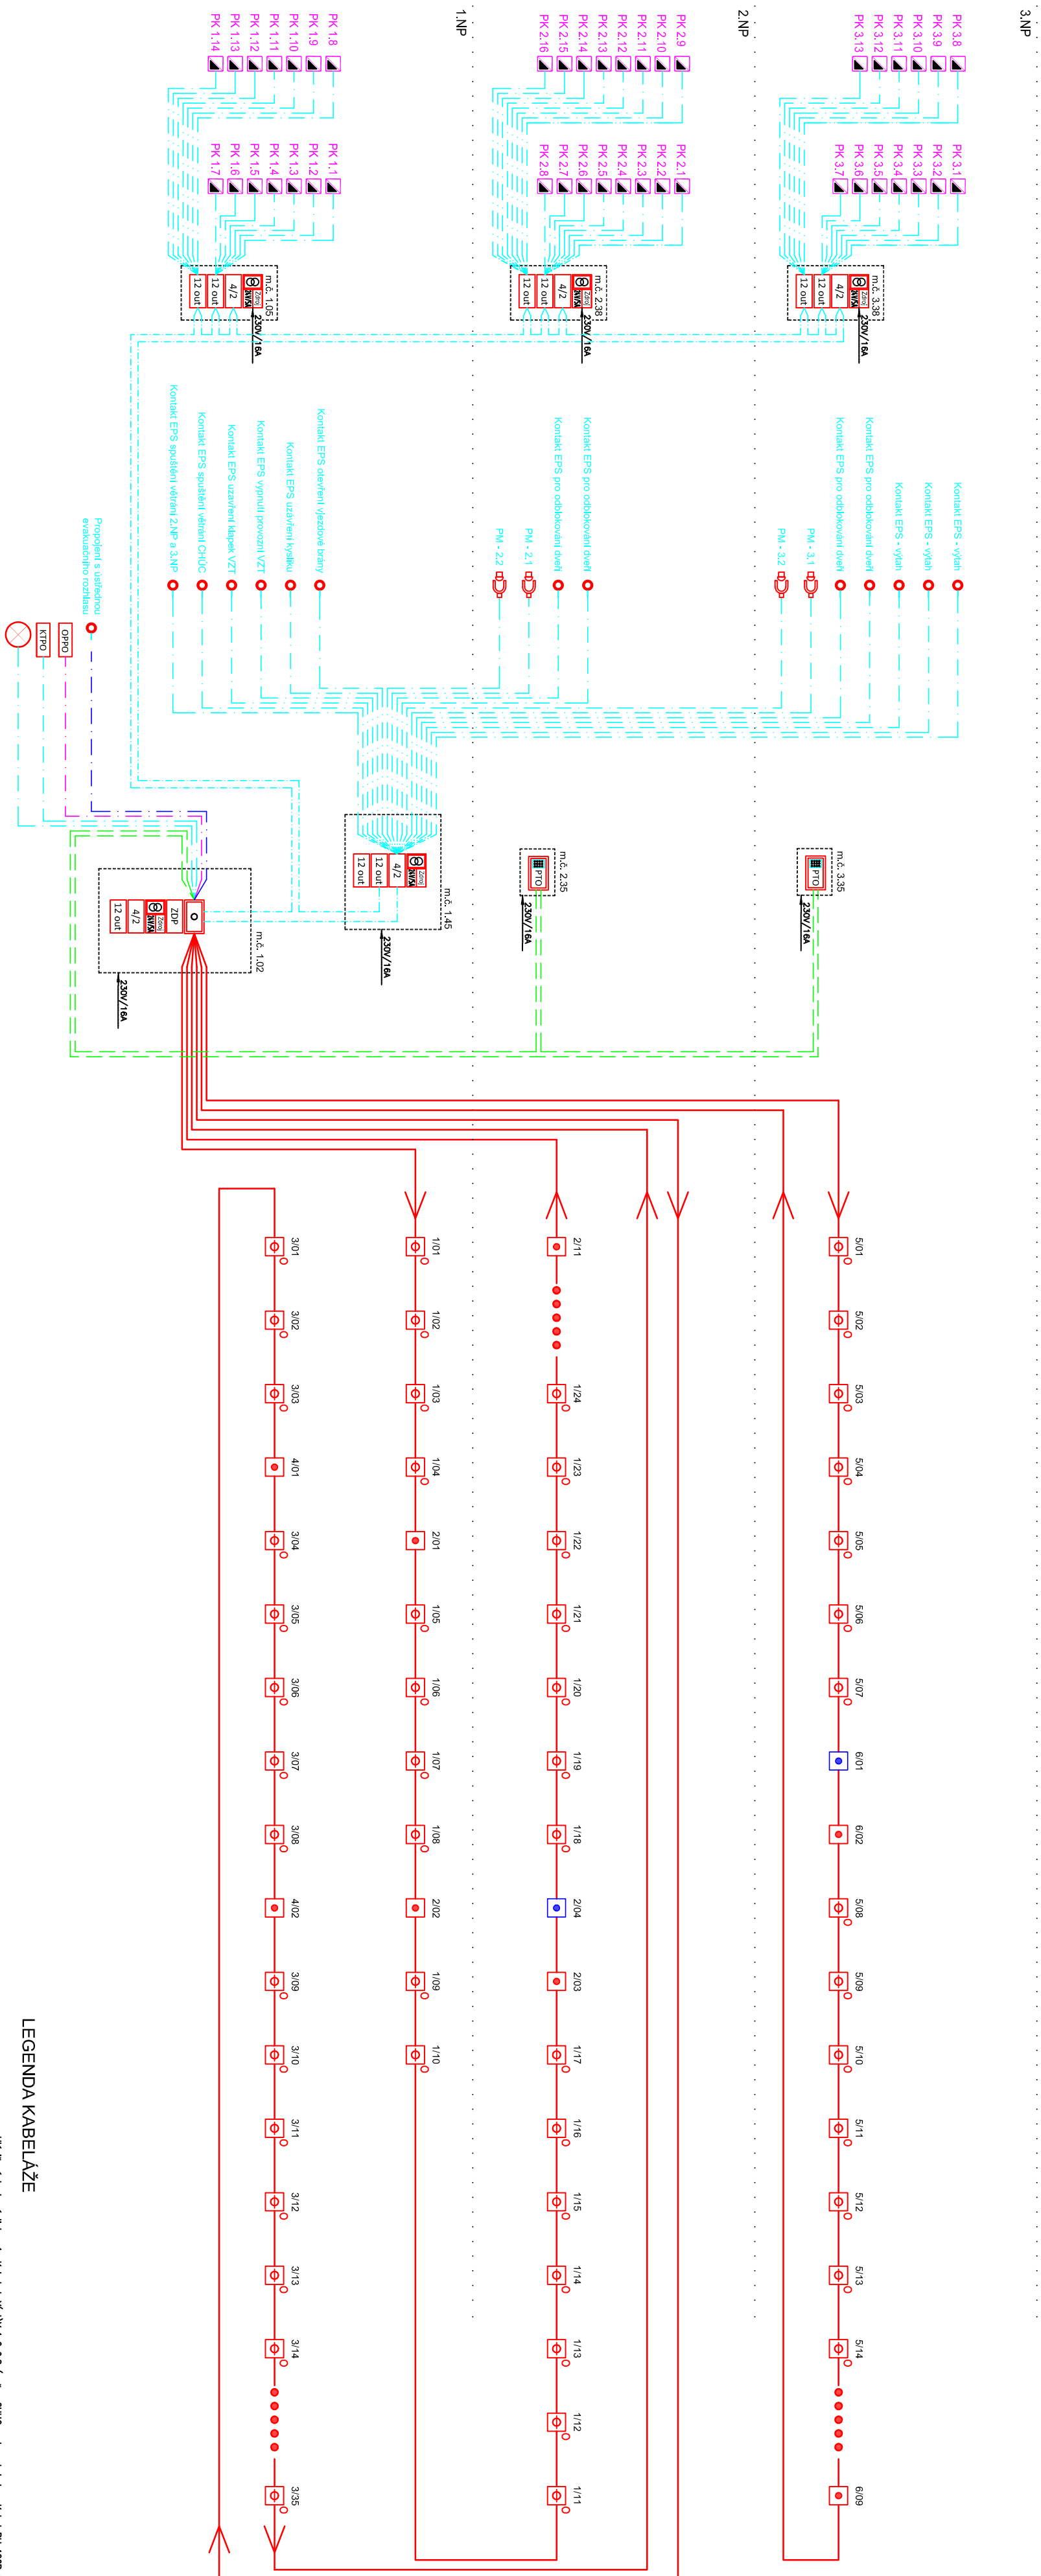

LEGENDA KABELÁŽE

- [illegible]

PŘEHLEDOVÉ SCHÉMA EVAKUAČNÍHO ROZHLASU

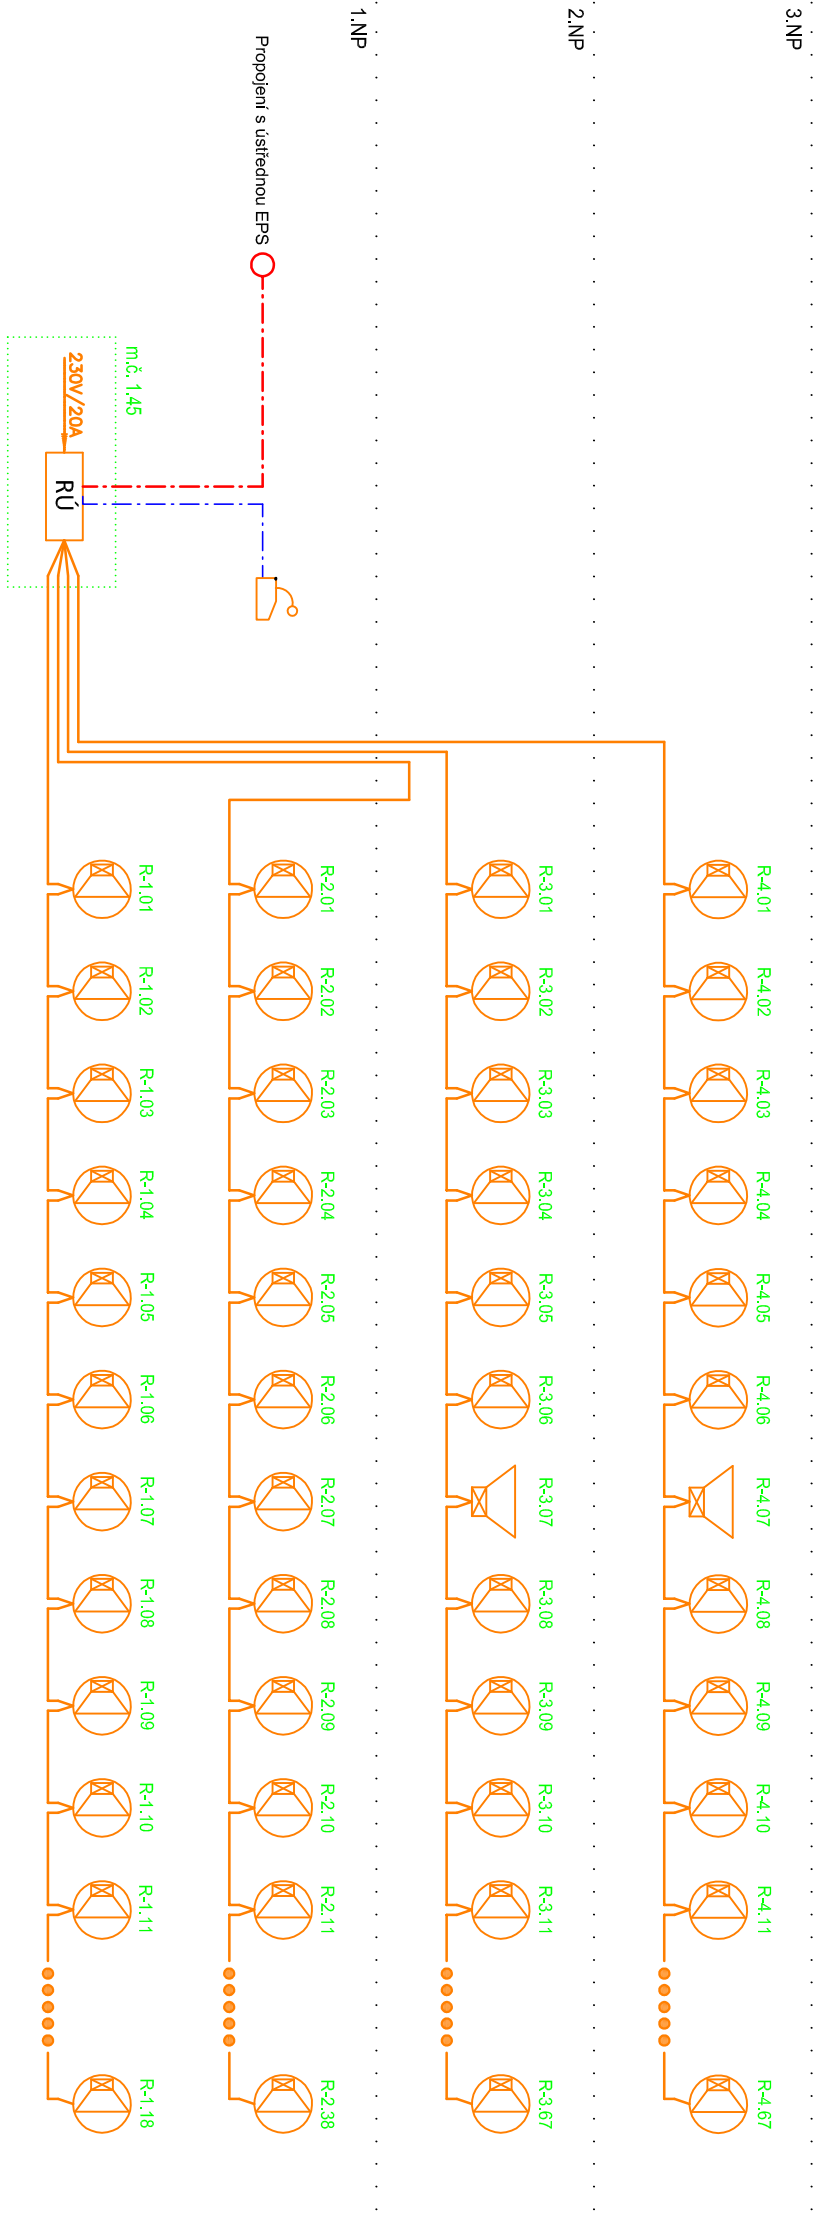

LEGENDA KABELÁŽE


- Linka evolucionarjio rezultas. 1a. Kodaŭ PH 1208 34.1.5 ; pod omilnu/na podstaniĉi priĉiĉoj de 23/2008 st.

LEGENDA ZNAČEK

- | | | |
|--|-----------|---|
| | RÚ | ÚSTREDNÁ DOKLADOVÁ ROZHLASU |
| | 1 | DIGITÁLNI STANICE HLASATELŇ |
| | 2 | MASTERNÝ REPRODUKTOR 100W/6W |
| | 3 | PODHLADOVÝ REPRODUKTOR 100W/6W |
| | 4 | ÚSTREDNÁ EPS |
| | 5 | PRÍDAVNÉ OVLADÁČI TABLO OBSLUHY |
| | 6 | HLASIC PŇZÁRU OPTICKO-KABOVÝ |
| | 7 | HLASIC PŇZÁRU TERMOODFENKALMI |
| | 8 | HLASIC PŇZÁRU TLAČIOVÝ |
| | 9 | TLAČIO PRO MUZOZVO OTEVRENÍ DVERÍ |
| | 10 | OBSLUŽNÉ TOL PŇZÁRU COCHRANY |
| | 11 | KLÍČOVÝ TREZOR PŇZÁRU DOCHRANY |
| | 12 | ZÁZNAMNÍK DOCHODU PŇEMOSU |
| | 13 | EXTERIERNÝ VPAČENÍ ZEPLOU, CERTIFIKOVANÝ TLE EN |
| | 14 | VSTUPNÉ / VYSTUPNÍ MODUL 4Z |
| | 15 | MODUL 12 VOLNÉ PROGRAMOVATELNÝCH RELE |
| | 16 | ZÁLEŽENOSŤ MAJÁK |
| | 17 | SOPRANÁKA PRO DOKUMENTACIU ZDOLJAVANÍ PŇZÁRU |
| | 18 | PŇZÁRNÍ KLUPA |

ZDOP. PROJEKTANT: Ing. DAVID POLÁŠEK	
TVRBOVATEL: ADAM PROCHÁZKA	
PROJEKTANT OBJEKTU:	
D.1.4 TECHNICKÁ PŘÍLOHA STAVBY	
SLABOPROUD	

ZDOP. PROJEKTANT: BARBORA KYŠKOVÁ	
TVRBOVATEL: KAREL ADAMČIK	
KONTROLOVAL: BARBORA KYŠKOVÁ	
PROJEKTANT OBJEKTU	
GENERALNÍ PROJEKTANT	
INVESTOR: MĚSTO BOHUŠÍN, MASARYKOVÁ 158, 735 81 BOHUŠÍN	
NÁZEV AKCE: BOHUŠÍN MĚSTSKÁ NEMOCNICE PAVILON LDN, PŘÍLEŽDOVÁ KOMUNIKACE A PARKOVISTĚ	
STAVBYNA OBJEKT: S001	
JMÉNO VYKRESLOVATELE: EPS, ER - PŘEHLEDOVÉ SCHÉMA ZAPOJENÍ	

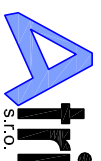	
Olešanská 1116/18 7110 00 Osirana - Slezská Osirana	
MÍSTO STAVBY: SLEZSKÁ 207 - STAVBY BOHUŠÍN	
KAPACITNÍ ÚZEMÍ: STARÝ BOHUŠÍN	
PRACOVNÍ ČÍSLO: 47611_487_486_4841_486_4894_47612_47711_470	
ČÁST: EL, EPS	FORMÁT: 8x44
DATUM: 01/2022	STUPEŇ: DPS
ARCHIVNÍ ČÍSLO: -	
MĚRITKO: 1:100	ČÍSLO PANE: D.1.4.a)05