



VZOROVÝ ŘEZ

80 / 180 ÚV ZP
80 / 180 ÚV PŘ

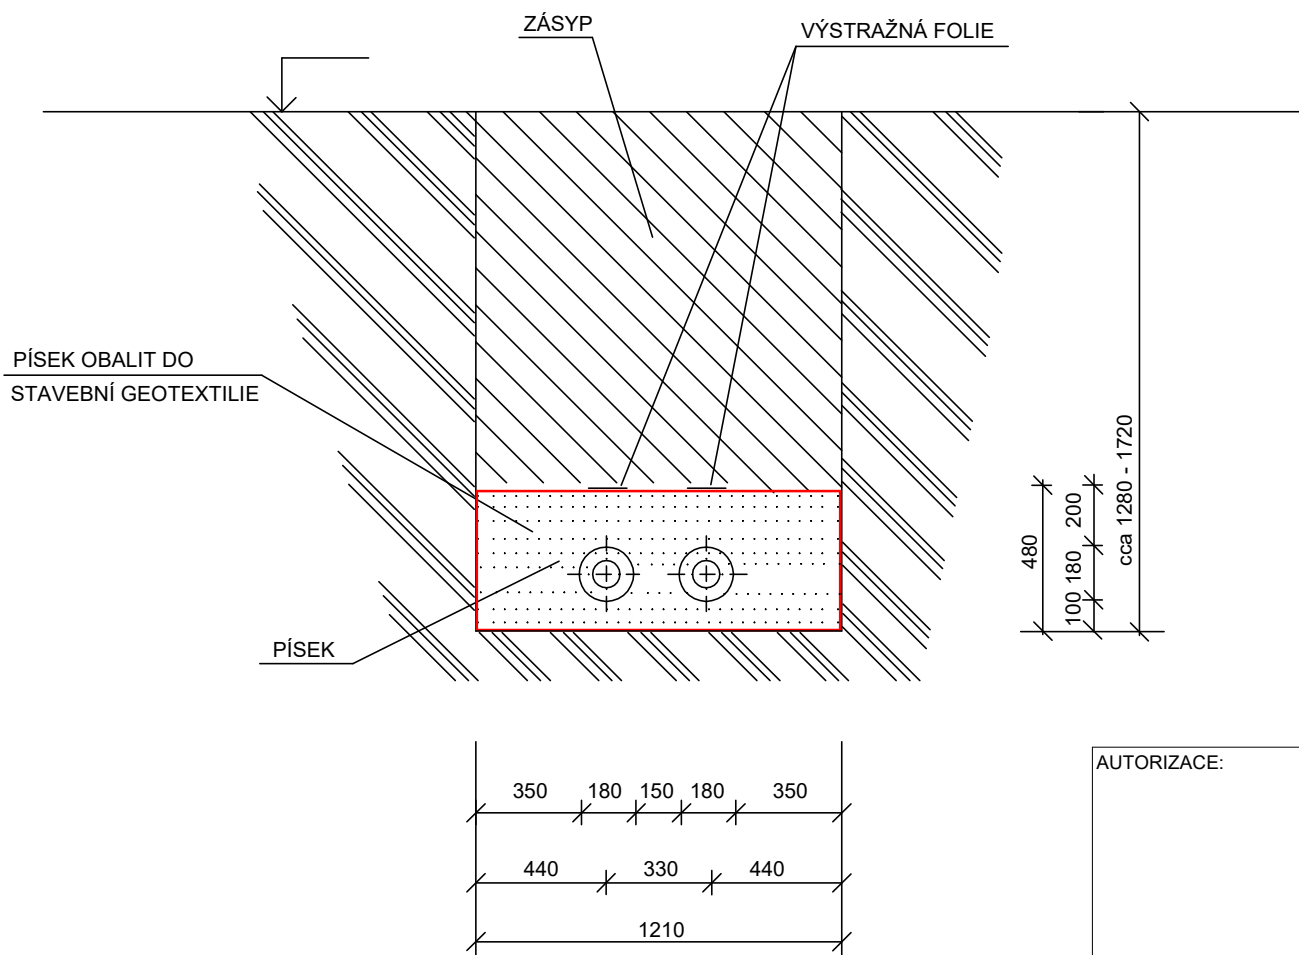

AUTORIZACE:

HLAVNÍ PROJEKTANT: BARBORA KYŠKOVÁ		 Občanská 1116/18 710 00 Ostrava - Slezská Ostrava		
ZODP. PROJEKTANT: ING. EVA KOSTIALOVÁ				
VYPRACOVAL: ING. EVA KOSTIALOVÁ				
PROJEKTANT OBJEKTU: D.1.4 TECHNIKA PROSTŘEDÍ STAVEB - VYTÁPĚNÍ				
INVESTOR: MĚSTO BOHUMÍN, MASARYKOVA 158, NOVÝ BOHUMÍN, 735 81 BOHUMÍN			MÍSTO STAVBY: BOHUMÍN	
NÁZEV AKCE: BOHUMÍNSKÁ MĚSTSKÁ NEMOCNICE - PAVILON LDN, PŘÍJEZDOVÁ KOMUNIKACE A PARKOVIŠTĚ			KATASTRÁLNÍ ÚZEMÍ: STARÝ BOHUMÍN	
			PARCELNÍ ČÍSLO: 476/1, 467, 466, 464/1, 468, 469/4, 476/12, 477/1, 470	
STAVEBNÍ OBJEKT: SO04 PŘÍPOJKA TEPLA			ČÁST: TPS-VYT	FORMÁT: 210 x 297
			DATUM: 12 / 2021	STUPEŇ: DPS
			ARCHIVNÍ ČÍSLO:	
JMÉNO VÝKRESU: PŘÍČNÝ ŘEZ			MĚŘÍTKO: 1:25	ČÍSLO VÝKRESU: D.1.4.b-304