


CHARAKTERISTICKÝ ŘEZ A3.
0,123 00 km

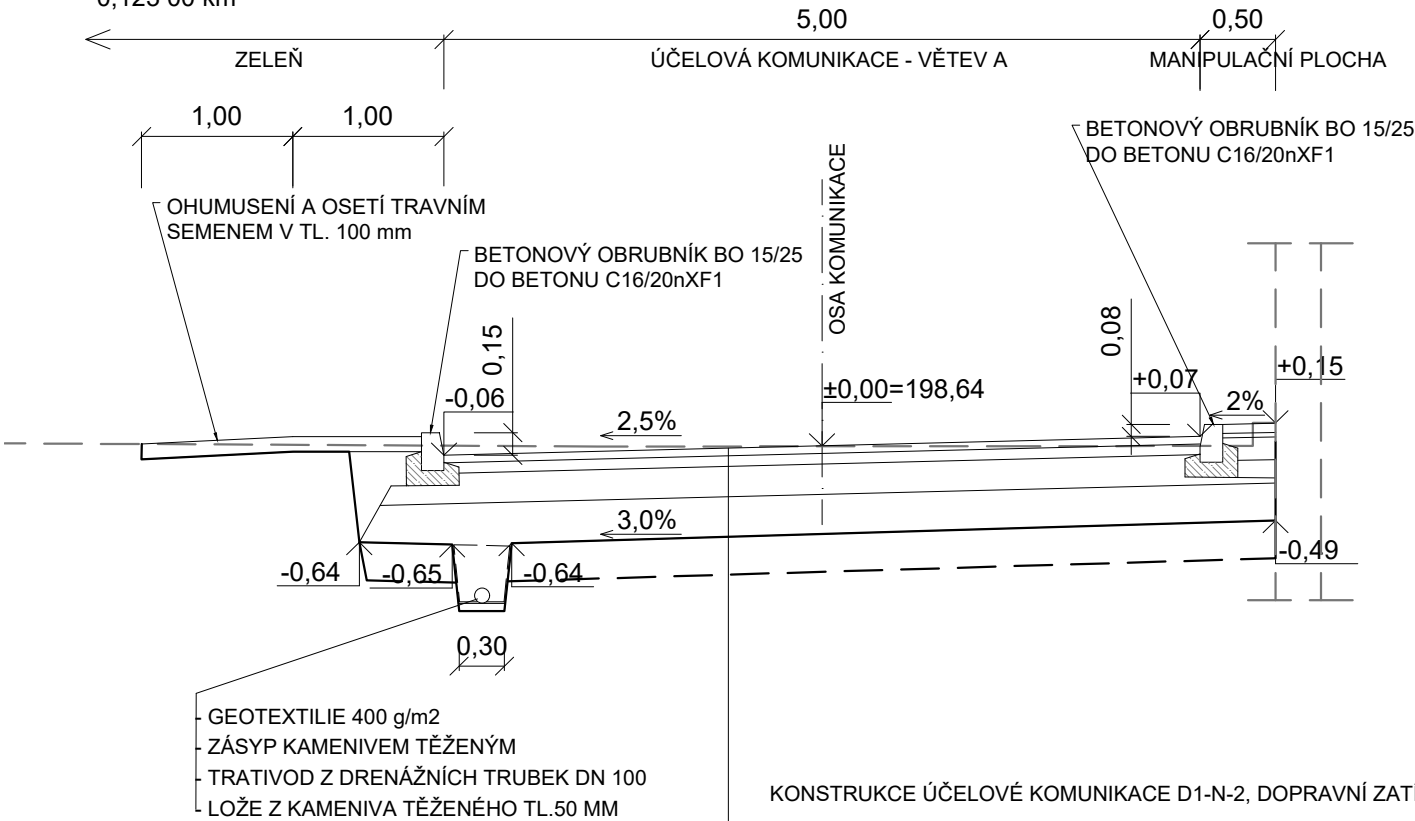



KONSTRUKCE ÚČELOVÉ KOMUNIKACE D1-N-2, DOPRAVNÍ ZATÍŽENÍ V				
ASFALTOVÝ BETON PRO OBRUSNÉ VRSTVY	ACO 11+	50 mm		
SPOJOVACÍ POSTŘÍK	PS,A	0,3 kg/m ²		
ASFALTOVÝ BETON PRO PODKLADNÍ VRSTVY	ACP 16+	70 mm	$\nabla E_{def,2} \geq 100 \text{ MPa}$	
INFILTRAČNÍ POSTŘÍK	PI	1,2 kg/m ²		
ŠTĚRKODRŤ 0-32	ŠD	200 mm	$\nabla E_{def,2} \geq 70 \text{ MPa}$	
ŠTĚRKODRŤ 0-63	ŠD _B	250 mm	$\nabla E_{def,2} \geq 45 \text{ MPa}$	
CELKEM	S	570 mm		
VÝMĚNNÁ VRSTVA PRO PODLOŽÍ S MODULEM PŘETVÁRNOSTI < 45 MPa,				
ŠTĚRKODRŤ FRAKCE 0-63 tl. 500 mm				
SEPARAČNÍ NETKANÁ GEOTEXTILIE 500G/M2				

193,0

AUTORIZACE:

ZMĚNA 10/2025

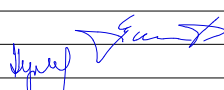ZODP. PROJEKTANT:	ING. VLASTIMIL ŠMÍŘÁK		 Atris s.r.o. Občanská 1116/18 710 00 Ostrava - Slezská Ostrava
VYPRACOVAL:	ING. LADISLAV ZAHRADNÍČEK		
KONTROLOVAL:	BARBORA KYŠKOVÁ		
PROJEKTANT OBJEKTU: D.1.1. ARCHITEKTONICKO STAVEBNÍ ŘEŠENÍ			
INVESTOR: MĚSTO BOHUMÍN, MASARYKOVA 158, NOVÝ BOHUMÍN, 735 81, BOHUMÍN			MÍSTO STAVBY: BOHUMÍN
			KATASTRÁLNÍ ÚZEMÍ: STARÝ BOHUMÍN
NÁZEV AKCE: BOHUMÍN MĚSTSKÁ NEMOCNICE PAVILON LDN, PŘÍJEZDOVÁ KOMUNIKACE A PARKOVIŠTĚ			PARCELNÍ ČÍSLO: VIZ. B. SOUHRNNÁ TECHNICKÁ ZPRÁVA
STAVEBNÍ OBJEKT: SO 02 - ZPEVNĚNÉ PLOCHY A PARKOVIŠTĚ			ČÁST: STAVEBNÍ FORMÁT: 420/297
			DATUM: LEDEN 2022 STUPEŇ: DPS
			ARCHIVNÍ ČÍSLO:
JMÉNO VÝKRESU: CHARAKTERISTICKÝ ŘEZ A3			MĚŘÍTKO: 1:50
			ČÍSLO VÝKRESU: D.1.1.b.2.1