


## VZOROVÉ ULOŽENÍ KANALIZAČNÍHO POTRUBÍ

a) V KOMUNIKACI

b) VE VOLNÉM TERÉNU

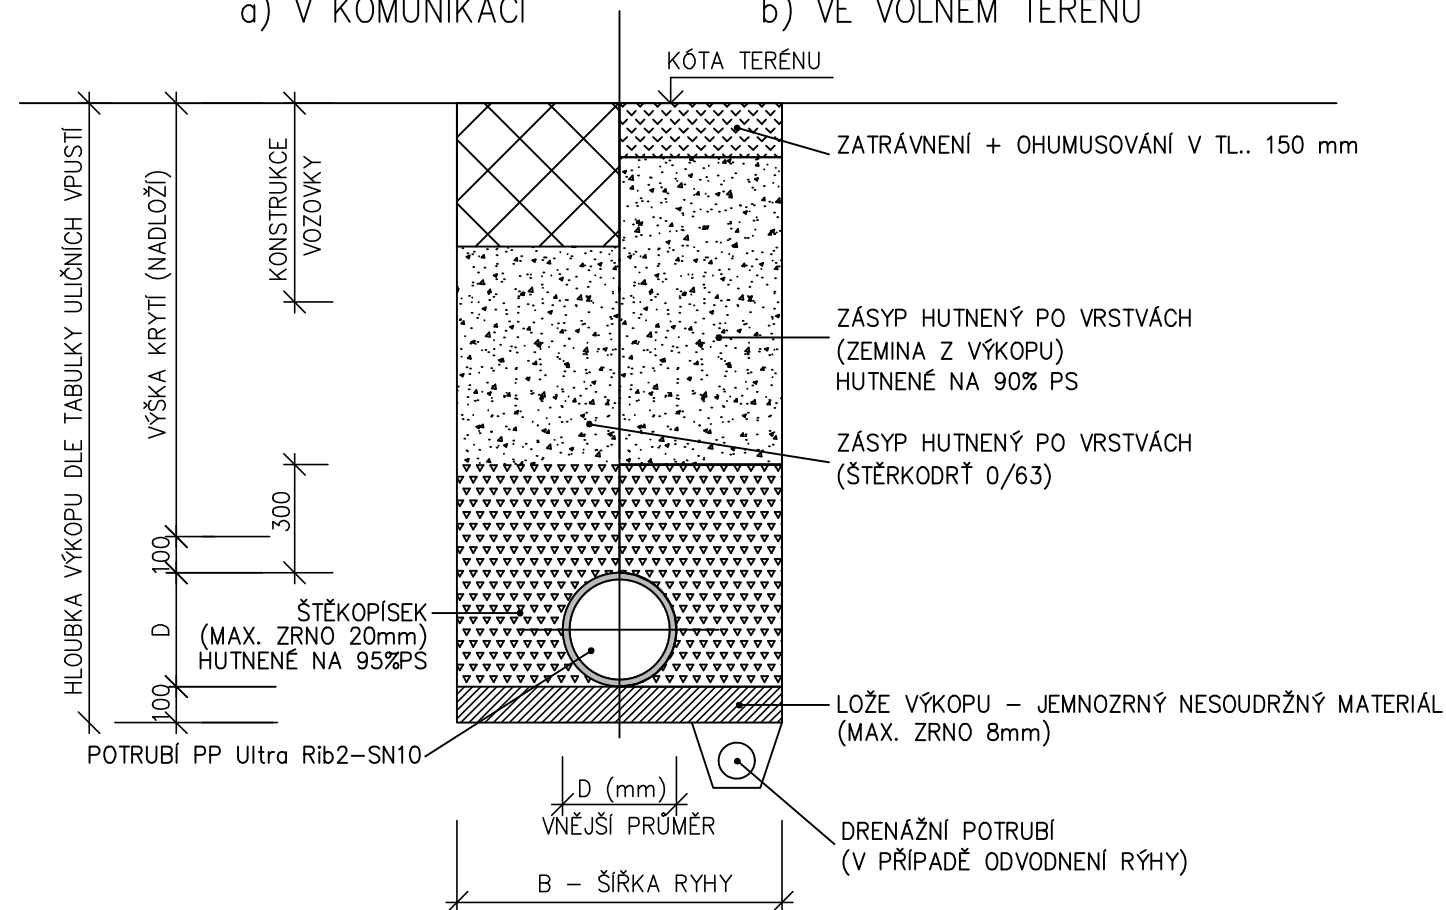

DN /mm/ vnitřní průměr	D /mm/ vnější průměr	B /mm/ šířka rýhy
150	170	870
200	225	1025
250	280	1080
400	450	1250

AUTORIZACE:

### ZMĚNA 10/2025

ZODP. PROJEKTANT: ING. VLASTIMIL ŠMIŘÁK		
VYPRACOVAL: ING. LADISLAV ZAHRADNÍČEK		
KONTROLOVAL: BARBORA KYŠKOVÁ		
PROJEKTANT OBJEKTU: D.1.1. ARCHITEKTONICKO STAVEBNÍ ŘEŠENÍ		
INVESTOR: MĚSTO BOHUMÍN, MASARYKOVA 158, NOVÝ BOHUMÍN, 735 81, BOHUMÍN	MÍSTO STAVBY: BOHUMÍN	
NÁZEV AKCE: BOHUMÍN MĚSTSKÁ NEMOCNICE PAVILON LDN, PŘÍJEZDOVÁ KOMUNIKACE A PARKOVIŠTĚ	KATASTRÁLNÍ ÚZEMÍ: STARÝ BOHUMÍN	
STAVEBNÍ OBJEKT: SO 02 - ZPEVNĚNÉ PLOCHY A PARKOVIŠTĚ	PARCELNÍ ČÍSLO: VIZ. B. SOUHRNNÁ TECHNICKÁ ZPRÁVA	
JMÉNO VÝKRESU: DETAIL ULIČNÍ VPUŠTI	ČÁST: STAVEBNÍ	FORMÁT: 420/297
	DATUM: LEDEN 2022	STUPEŇ: DPS
	ARCHIVNÍ ČÍSLO:	
	MĚŘÍTKO: -	ČÍSLO VÝKRESU: D.1.1.b.6