

Podrobný podélný profil: PP_VĚTEV F M 1:250/25
ZÚ Km 0,00000 - KÚ Km 0,06037

SKLONOVÉ POMĚRY:

ZMĚNA PŘÍČNÉHO
SKLONU:


KÓTY NIVELETY

KÓTY TERÉNU

STANIČENÍ


VZDÁLENOST PŘ. ŘEZŮ:

SMĚROVÉ POMĚRY:

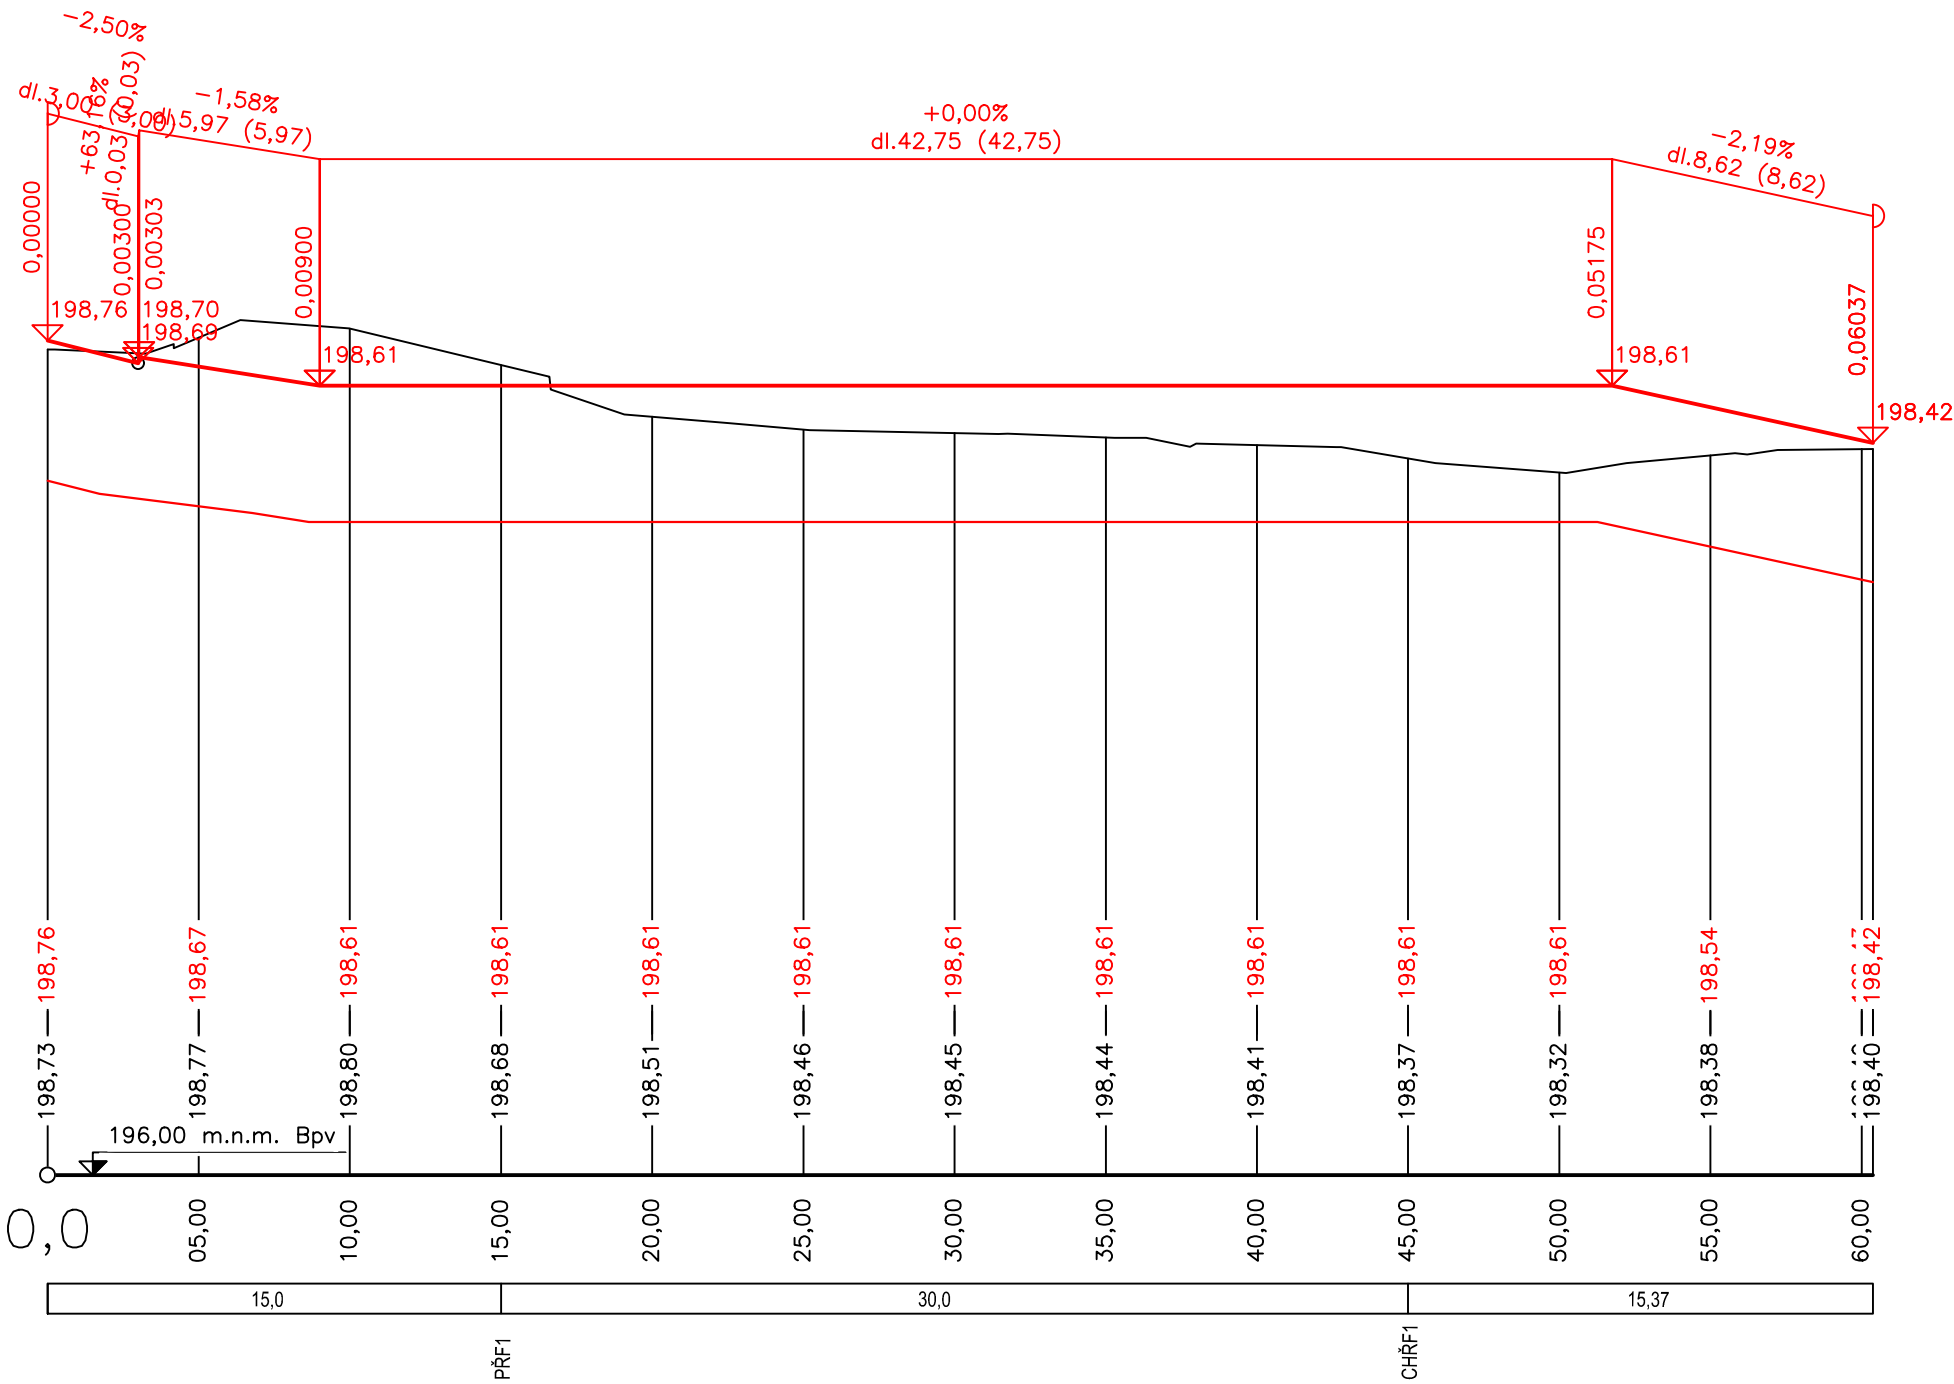

AUTORIZACE:

ZMĚNA 10/2025

ZODP. PROJEKTANT:	ING. VLASTIMIL ŠMÍŘÁK	<div><div>Občanská 1116/18 710 00 Ostrava - Slezská Ostrava s.r.o.</div></div>	
VYPRACOVAL:	ING. LADISLAV ZAHRADNÍČEK		
KONTROLOVAL:	BARBORA KYŠKOVÁ		
PROJEKTANT OBJEKTU: D.1.1. ARCHITEKTONICKO STAVEBNÍ ŘEŠENÍ			
INVESTOR: MĚSTO BOHUMÍN, MASARYKOVA 158, NOVÝ BOHUMÍN, 735 81, BOHUMÍN		MÍSTO STAVBY:	BOHUMÍN
NÁZEV AKCE: BOHUMÍN MĚSTSKÁ NEMOCNICE PAVILON LDN, PŘÍJEZDOVÁ KOMUNIKACE A PARKOVIŠTĚ		KATASTRÁLNÍ ÚZEMÍ:	STARÝ BOHUMÍN
		PARCELNÍ ČÍSLO:	VIZ. B. SOUHRNNÁ TECHNICKÁ ZPRÁVA
STAVEBNÍ OBJEKT: SO 02 - ZPEVNĚNÉ PLOCHY A PARKOVIŠTĚ		ČÁST: STAVEBNÍ	FORMÁT: 420/420
JMÉNO VÝKRESU: PODÉLNÝ PROFIL - VĚTEV F		DATUM: LEDEN 2022	STUPEŇ: DPS
		ARCHIVNÍ ČÍSLO:	
		MĚŘITKO: 1:250/25	ČÍSLO VÝKRESU: D.1.1.b.3.3