



CHARAKTERISTICKÝ ŘEZ ZP2.

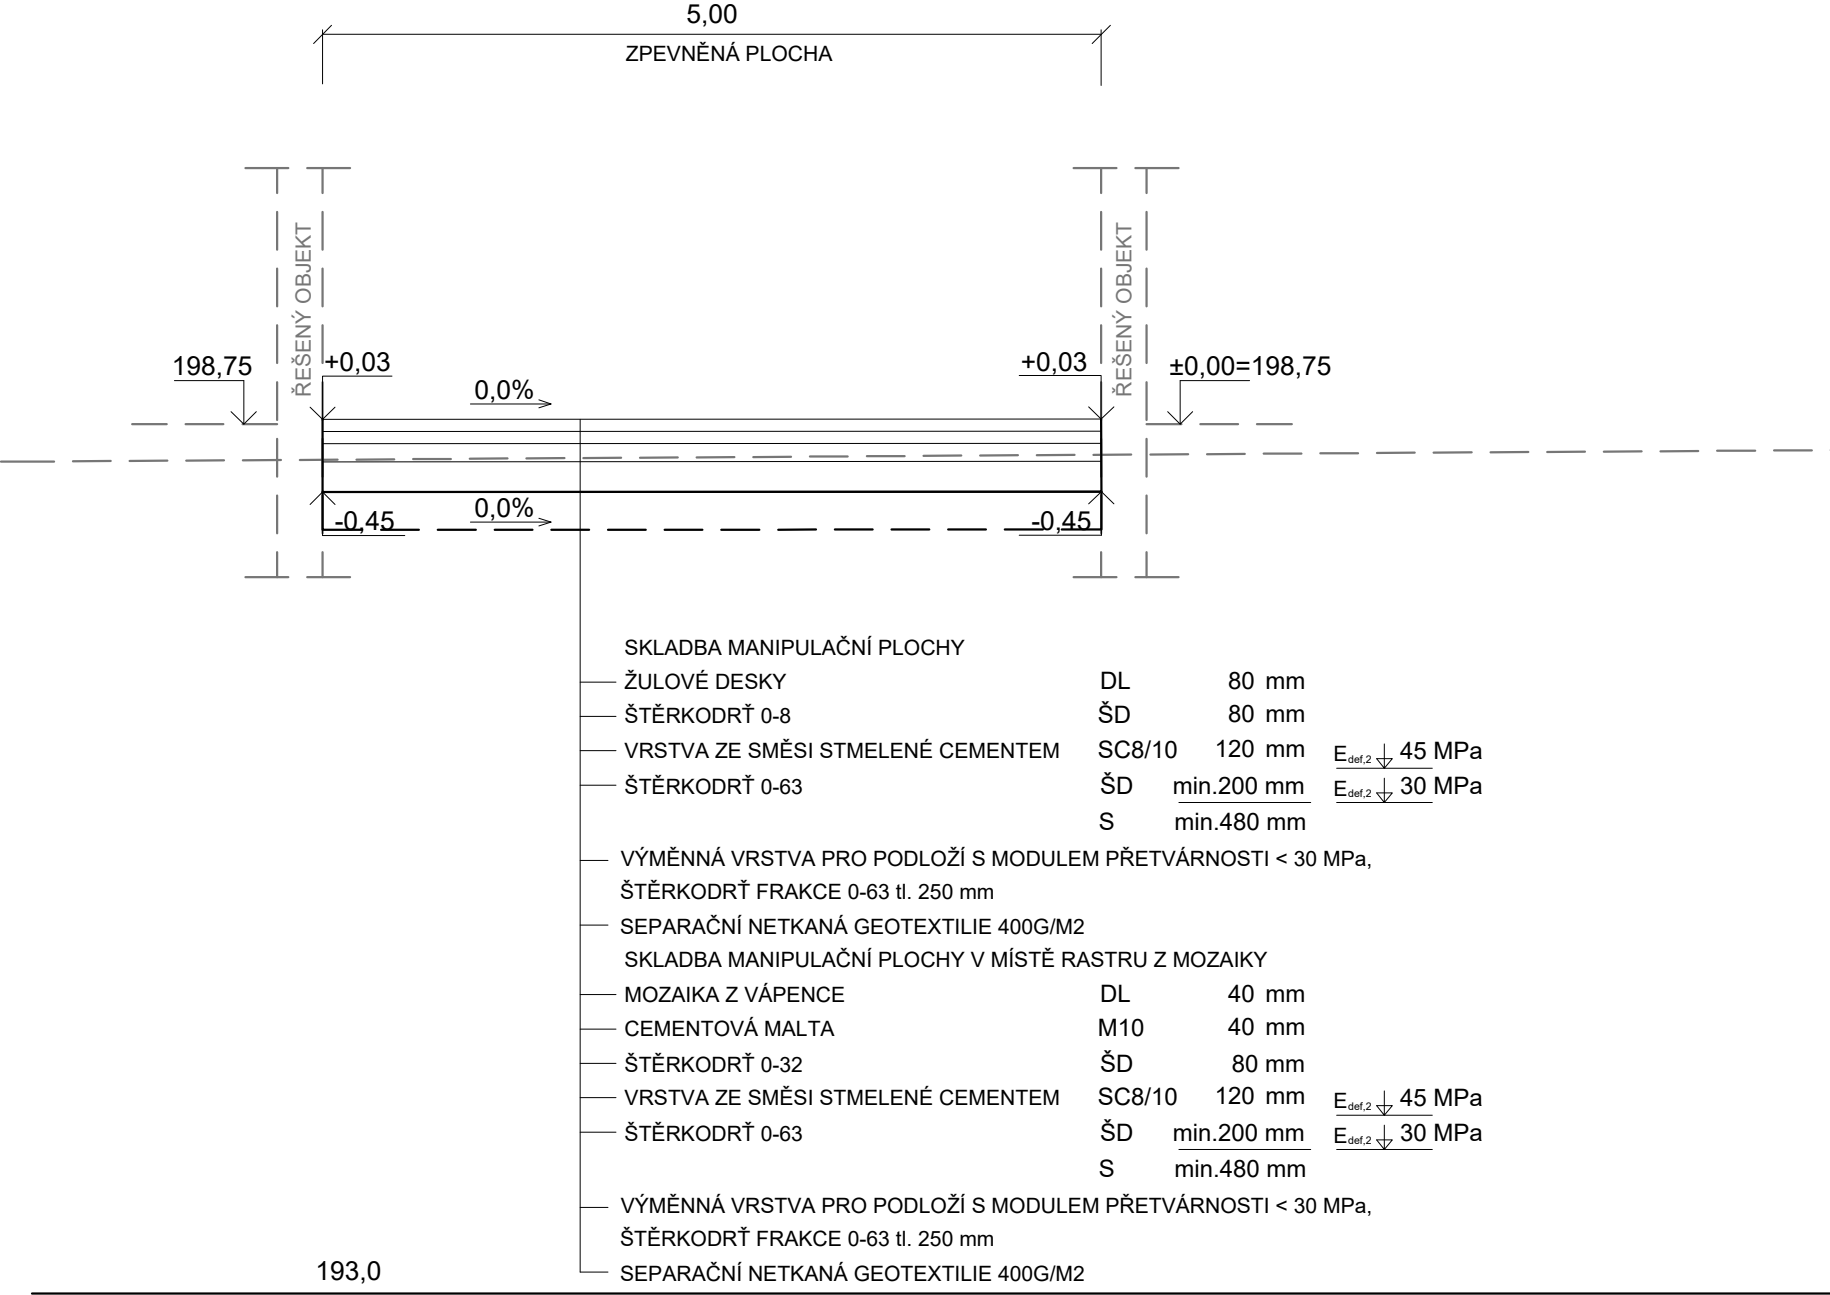

AUTORIZACE:

ZMĚNA 10/2025

| | | | |
|--|--|--|-----------------------------------|
| ZODP. PROJEKTANT: ING. VLASTIMIL ŠMIŘÁK | |  Občanská 1116/18 710 00 Ostrava - Slezská Ostrava | |
| VYPRACOVAL: ING. LADISLAV ZAHRADNÍČEK | | | |
| KONTRLOVAL: BARBORA KYŠKOVÁ | | | |
| PROJEKTANT OBJEKTU: D.1.1. ARCHITEKTONICKO STAVEBNÍ ŘEŠENÍ | | | |
| INVESTOR: MĚSTO BOHUMÍN, MASARYKOVA 158, NOVÝ BOHUMÍN, 735 81, BOHUMÍN | | MÍSTO STAVBY: | BOHUMÍN |
| | | KATASTRÁLNÍ ÚZEMÍ: | STARÝ BOHUMÍN |
| NÁZEV AKCE: BOHUMÍN MĚSTSKÁ NEMOCNICE PAVILON LDN, PŘÍJEZDOVÁ KOMUNIKACE A PARKOVIŠTĚ | | PARCELNÍ ČÍSLO: | VIZ. B. SOUHRNNÁ TECHNICKÁ ZPRÁVA |
| STAVEBNÍ OBJEKT: SO 02 - ZPEVNĚNÉ PLOCHY A PARKOVIŠTĚ | | ČÁST: STAVEBNÍ | FORMÁT: 420/297 |
| | | DATUM: LEDEN 2022 | STUPEŇ: DPS |
| | | ARCHIVNÍ ČÍSLO: | |
| JMÉNO VÝKRESU: CHARAKTERISTICKÝ ŘEZ ZP2 | | MĚŘÍTKO: 1:50 | ČÍSLO VÝKRESU: D.1.1.b.2.11 |