



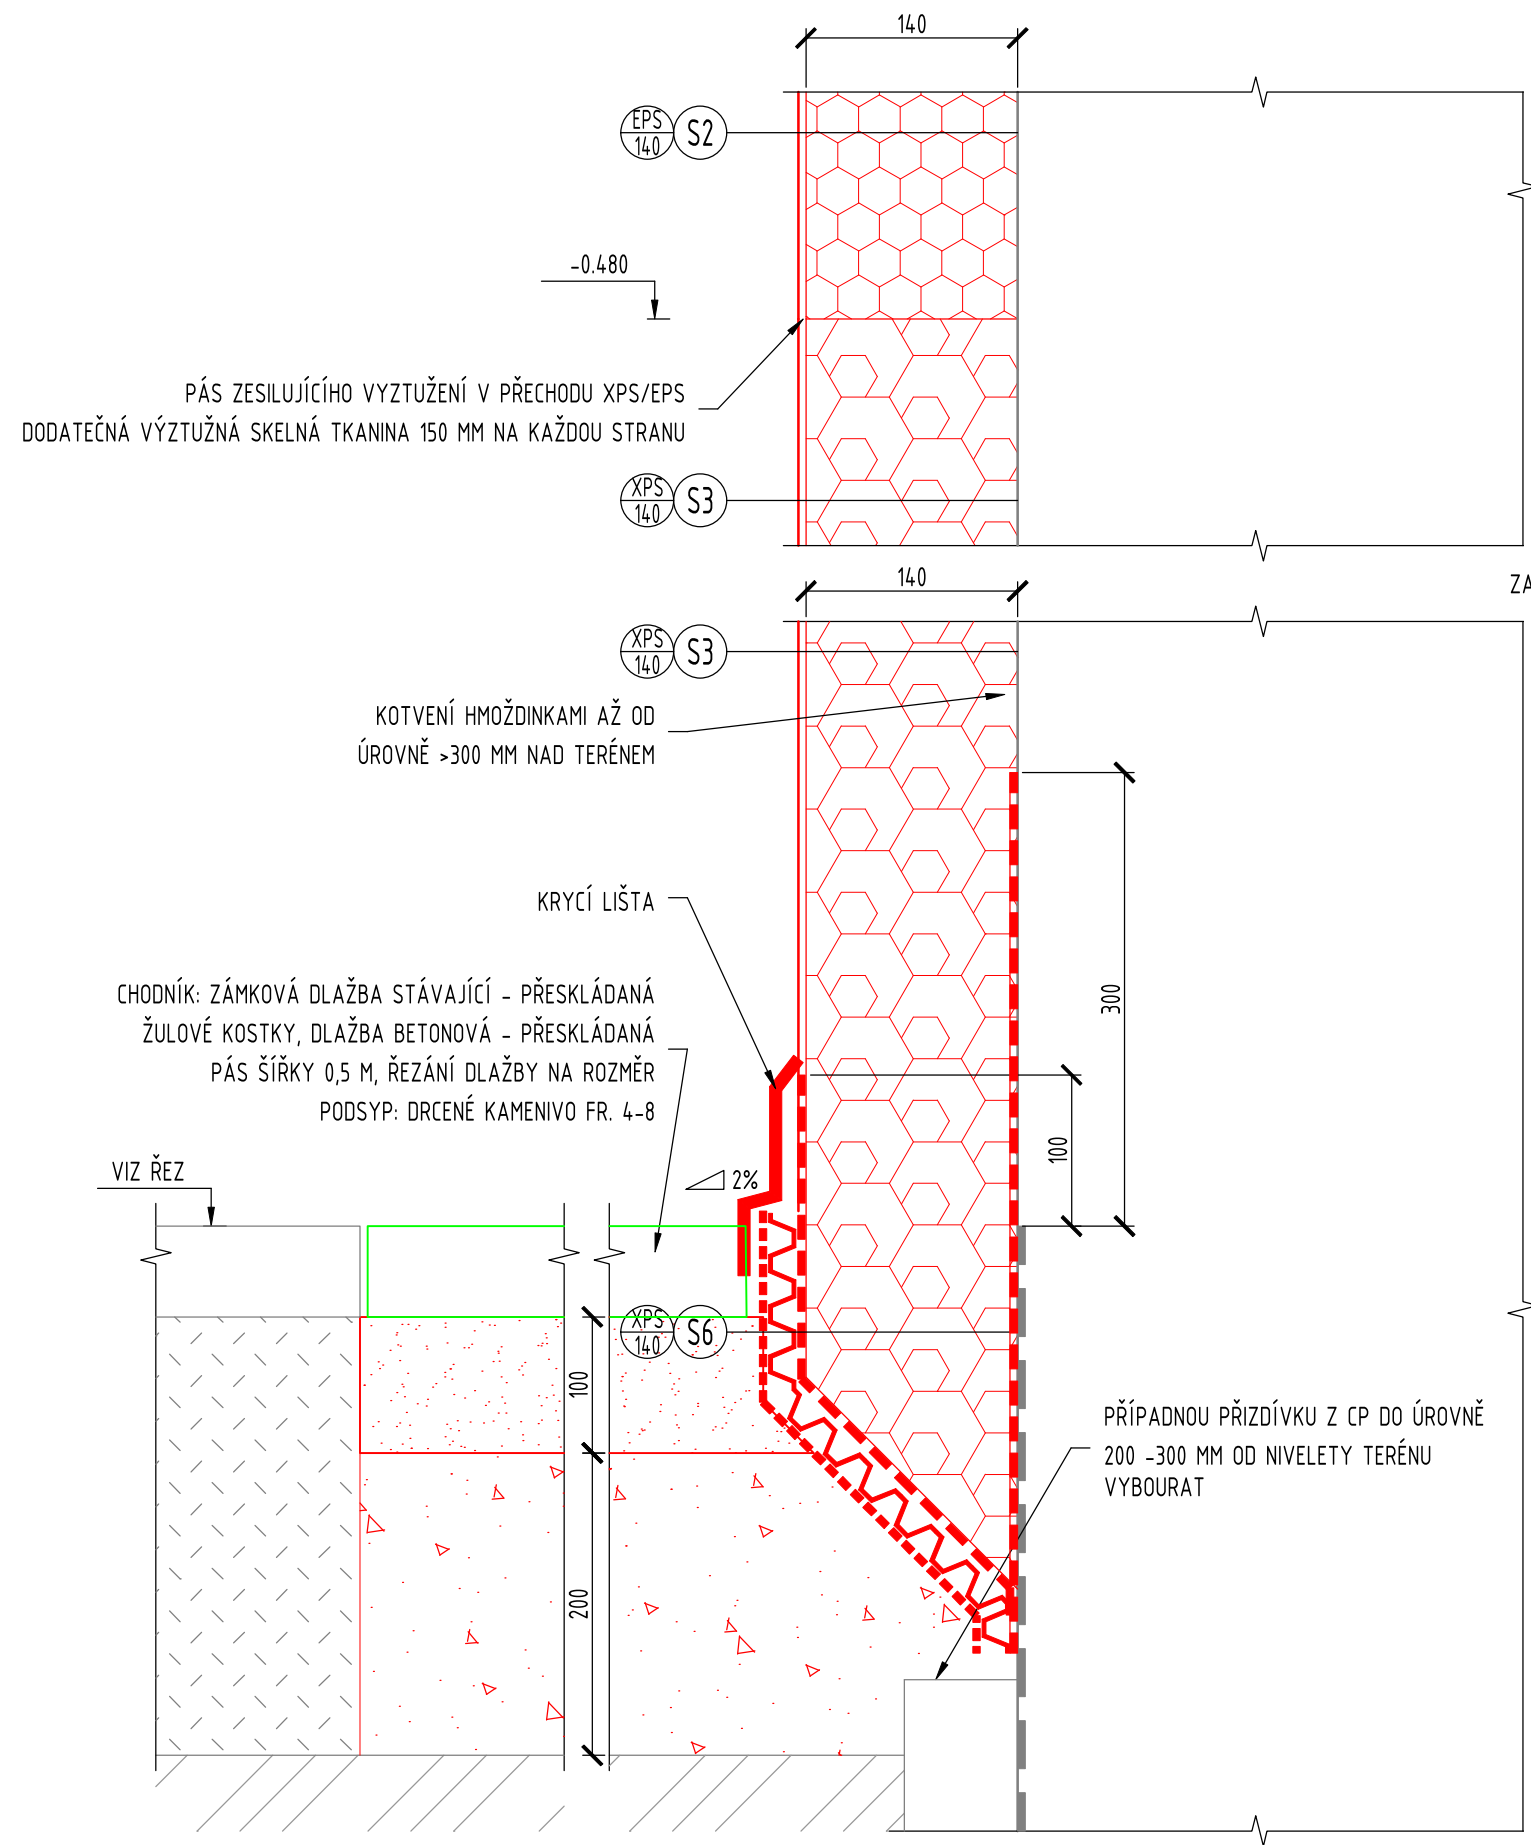

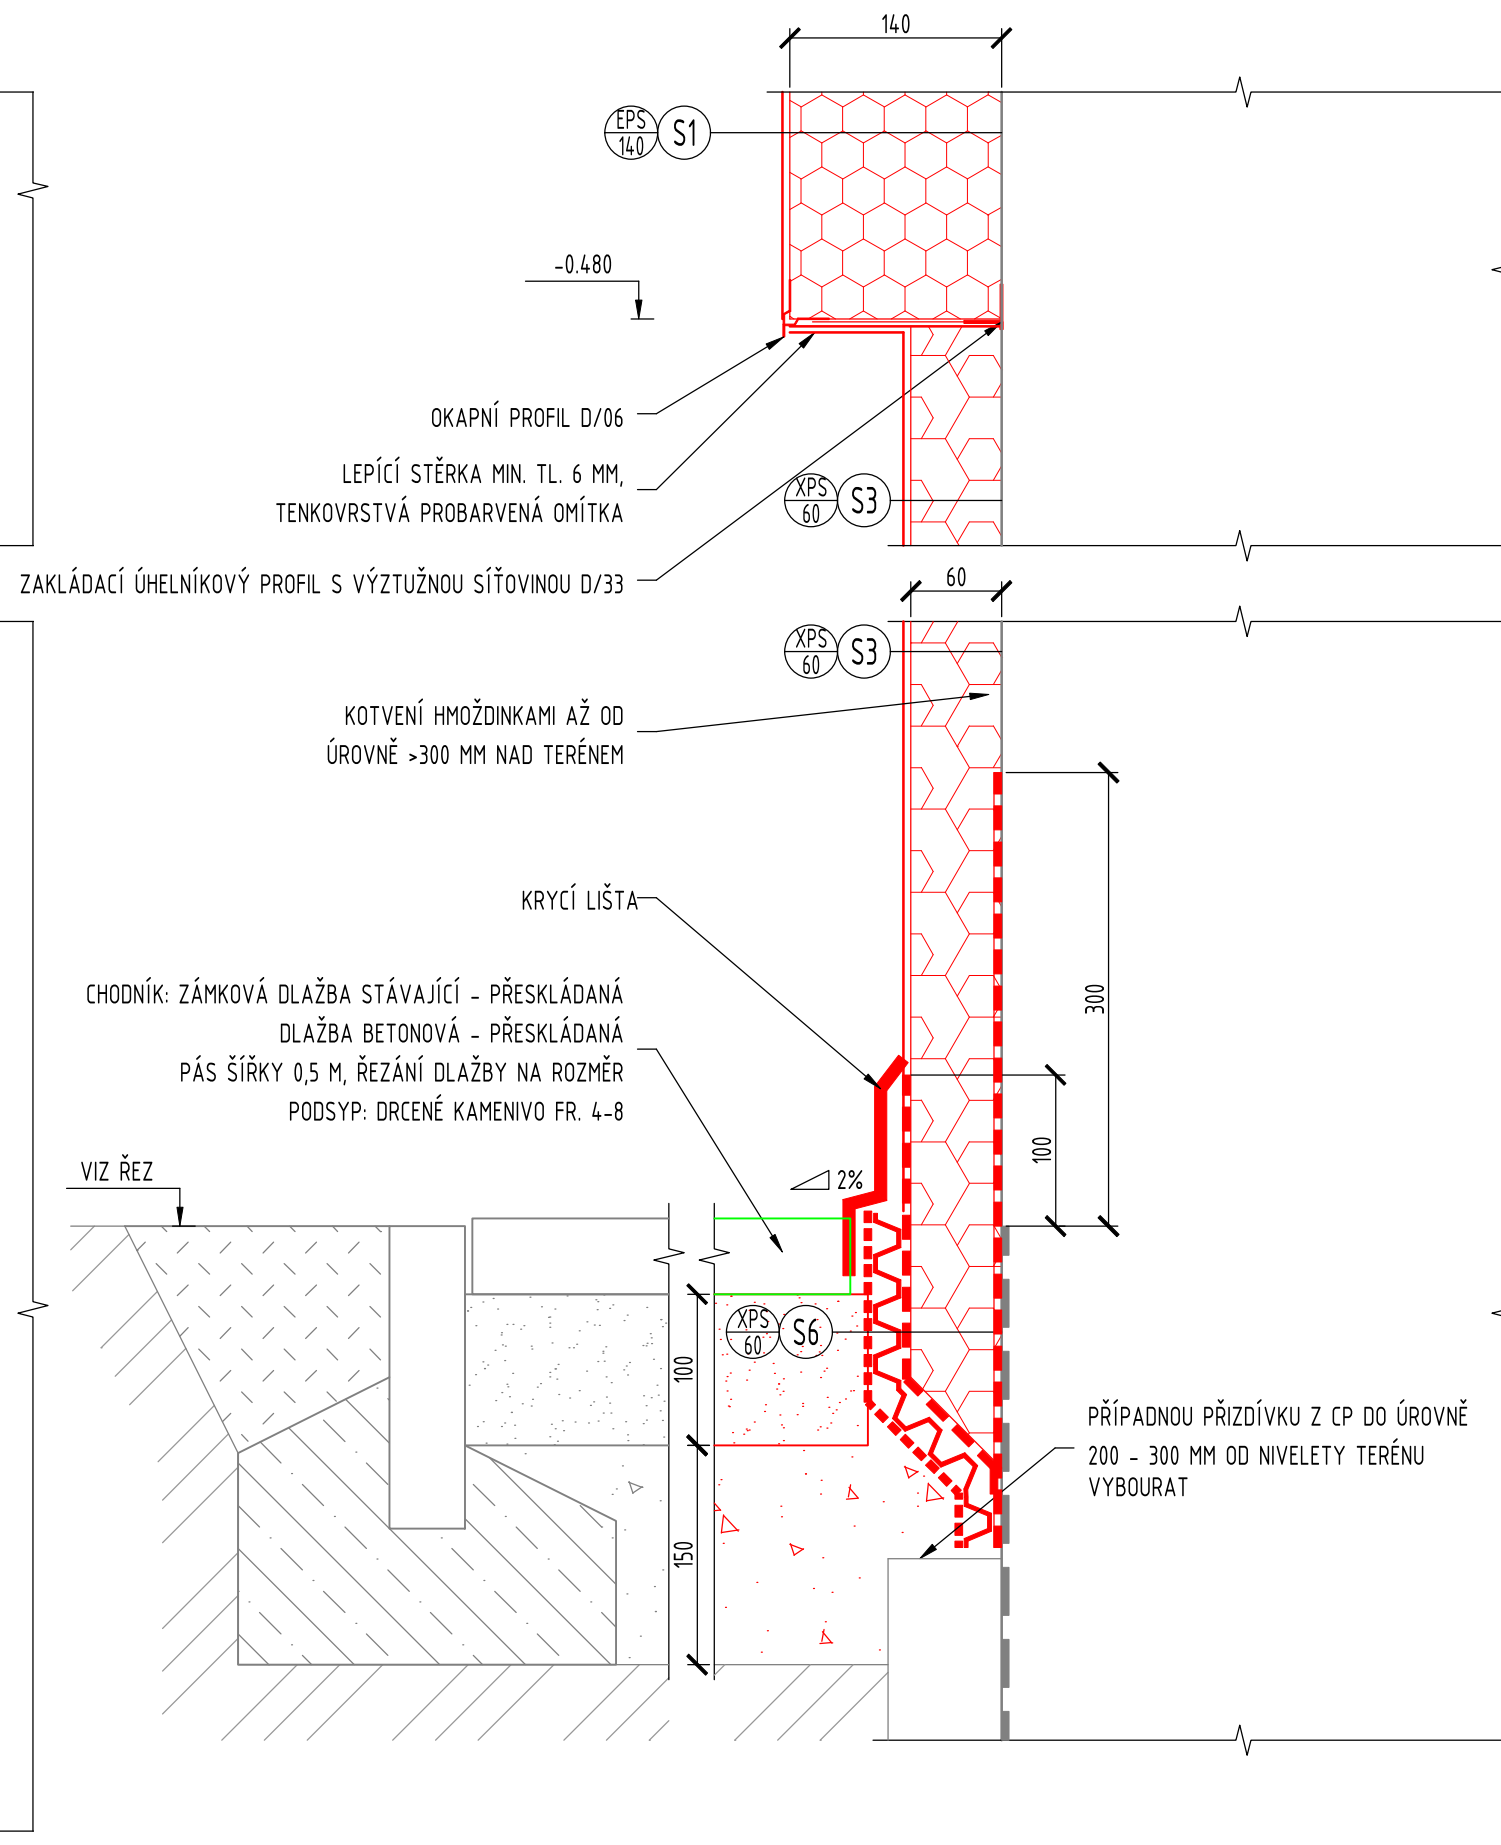







DETAIL A



DETAIL B



LEGENDA

	STÁVAJÍCÍ KONSTRUKCE, ZDVO Z CIHEL PLNÝCH CP NA MALTU MC
	NOVÉ KONSTRUKCE
	ZPĚTNĚ POUŽITÉ MATERIÁLY
 	ZATEPLENÍ FASÁDY CERTIFIKOVANÝM SYSTÉMEM - KVALITATIVNÍ TŘÍDA A, TYP / TLOUŠŤKA ISOLANTU
 	ZATEPLENÍ FASÁDY CERTIFIKOVANÝM SYSTÉMEM - KVALITATIVNÍ TŘÍDA A, TYP / TLOUŠŤKA ISOLANTU
POPIS SKLADEB VIZ SAMOSTATNÝ VÝKRES 0.1.1.2)201	
	KLEMPÍŘSKÉ VÝROBKY - VIZ VÝKRES
	ZÁMEČNICKÉ VÝROBKY - VIZ VÝKRES
	SPECIFIKACE OKEN - VIZ VÝKRES

Výpracoval BLAŽEK	Kontroloval ING. CZERNIK	Zodpovědný projektant ING. ZELINKA	ENERGETING.CZ, s.r.o. sídlo: 739 59 Střež č. 252 provoz: Pražská 1377/1, 737 01 Český Těšín IČ: 25871862 DIČ: CZ25871862 tel.: 558 745 130 mobil: 603 785 080	
Investor MĚSTO BOHUMÍN, MASARYKOVA 158, 735 81 BOHUMÍN				
Místo PODĚBRADOVA 124, 125, 126, NOVÝ BOHUMÍN, 735 81 BOHUMÍN				
Stavba STAVEBNÍ ÚPRAVY BYTOVÝCH DOMŮ, UL. PODĚBRADOVA 124, 125, 126 V BOHUMÍNĚ			Č. zakázky 012/25	Změna A Datum vydání 2025-07-29
Profesní část		Druh dokumentu	Účel vydání DSP + DPS	Číslo dokumentu CZ-3-056-25
Název DETAIL A, B - ZALOŽENÍ ETICS			Měřítko 1:5	List D.1.1.2)202