


DETAIL PROVEDENÍ NUTY


2.NP

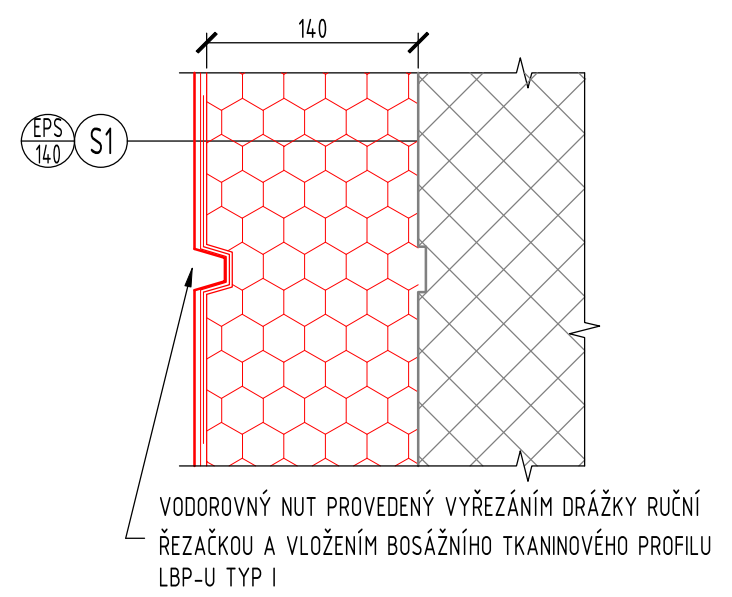

VODOROVNÝ NUT PROVEDENÝ VYŘEZÁNÍM DRÁŽKY RUČNÍ ŘEZAČKOU A VLOŽENÍM BOSÁŽNÍHO TKANINOVÉHO PROFILU LBP-U TYP I


DETAIL PROVEDENÍ NUTY

SPODNÍ PARTER

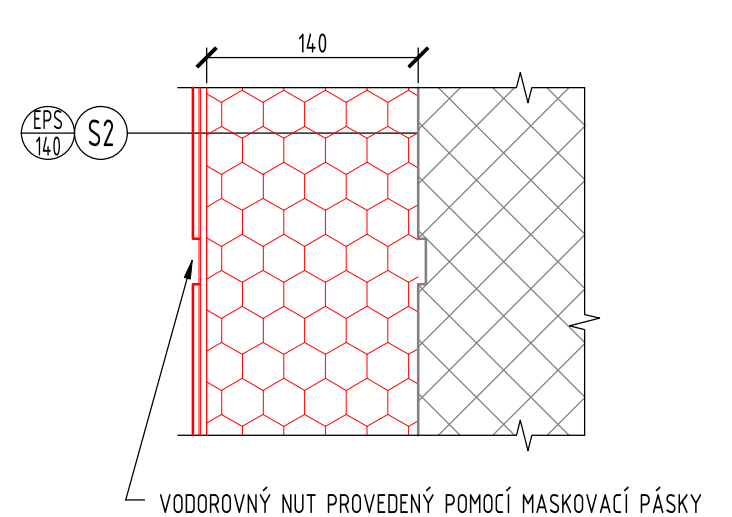

VODOROVNÝ NUT PROVEDENÝ POMOCÍ MASKOVACÍ PÁSKY


ŘEZ A-A M1:5

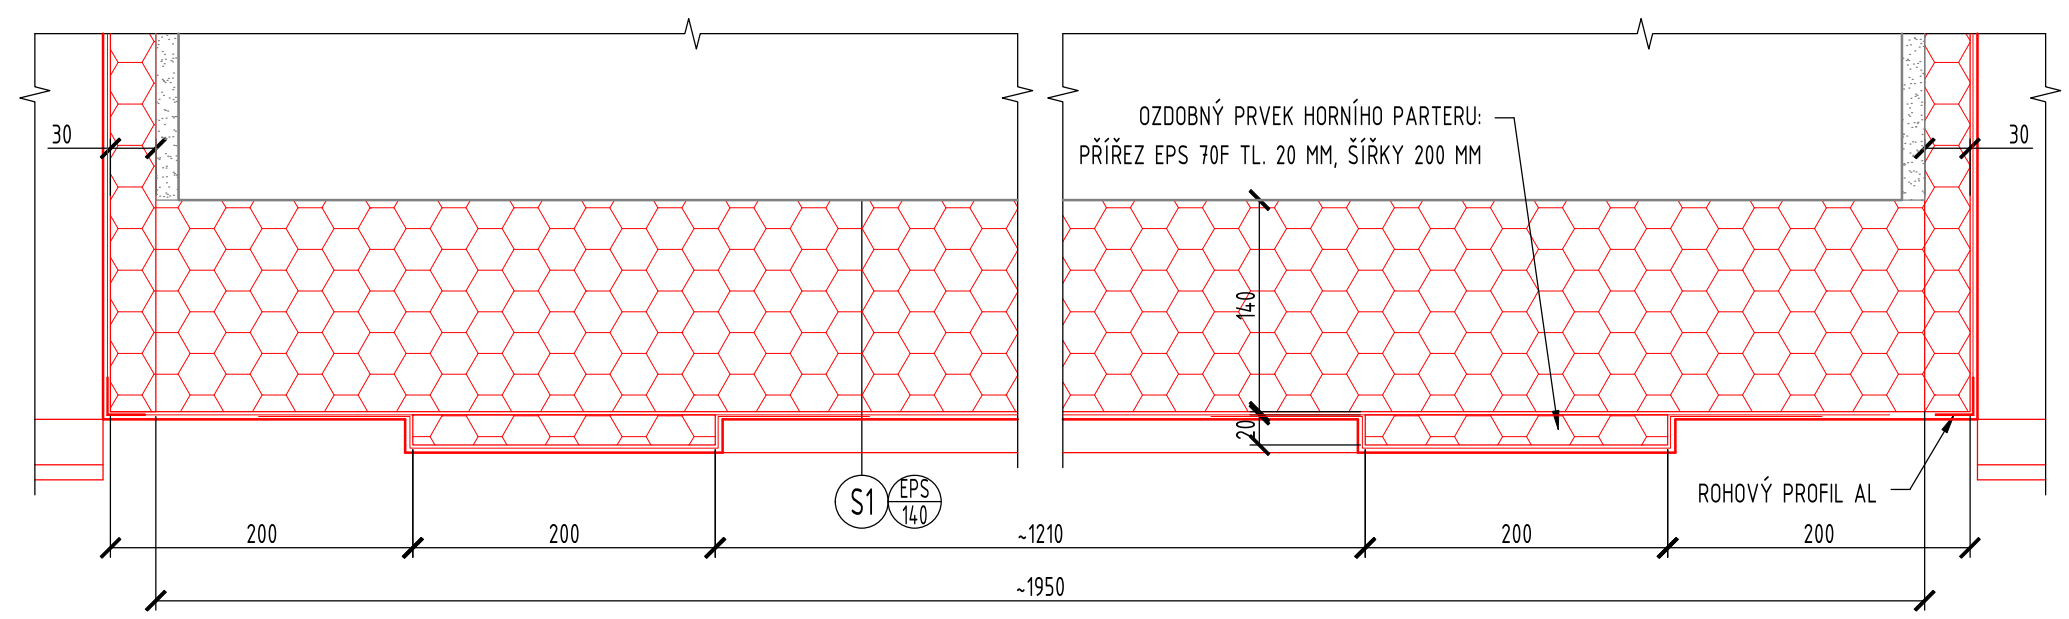

POLYSTYRENOVÉ PŘÍŘEZY SE OSAZUJÍ PŘÍMO NA IZOLANT EPS 70F. LEPÍ SE CELOPLOŠNĚ LEPICÍ HMOTOU ZRNITOST 0,3 MM, $\mu=50$. NÁSLEDNĚ JE NUTNÉ APLIKOVAT ARMOVACÍ VRSTVU Z LEPICÍ STĚRKY ZRNITOST 0,3 MM, $\mu=50$ S VLOŽENOU SKLOTEXILNÍ SÍTOVINOU NA JEMNÉ PROFILY, KTERÁ KOPÍRUJE TAKTO PŘIPEVNĚNÉ PŘÍŘEZY A JE PROVEDENA S PŘESAHEM (MIN. 10 CM) K CELOPLOŠNĚMU ARMOVÁNÍ PLOCHY. POVRCHOVÁ ÚPRAVA POLYSTYRENOVÝCH PŘÍŘEZŮ ZATÍRANÁ OMÍTKA ZRNITOSTI 1 MM ZPRACOVANÁ UHLAZENÍM.

PROVEDENÍ VODOROVNÝCH NUTŮ VE SPODNÍM PARTERU:
NA ZÁKLADNÍ VÝZTUŽNOU VRSTVU SE NANESE V CELÉ PLOŠE SPODNÍHO PARTERU ZATÍRANÁ OMÍTKA ZRNITOSTI 1 MM ZPRACOVANÁ UHLAZENÍM (V BARVĚ POŽADOVANÉ SPÁRY), PO ŘÁDNÉM ZASCHNUTÍ SE V MÍSTĚ POŽADOVANÝCH NUTŮ NALEPÍ MASKOVACÍ PÁSKY. POUŽIJÍ SE PÁSKY V ŠÍŘCE POŽADOVANÉ SPÁRY. NÁSLEDNĚ SE NANESE PASTOVITÁ PROBARVENÁ OMÍTKA ZRNITOSTI 4 MM. PO ZAVADNUTÍ OMÍTKY SE PÁSKA ODSTRANÍ. VÝSLEDKEM JE POVRCHOVÁ ÚPRAVA, KTERÁ SE CO NEJVÍCE BLÍŽÍ STÁVAJÍCÍMU POVRCHU-BŘÍZOLITU.

ŘEZ B-B M1:5

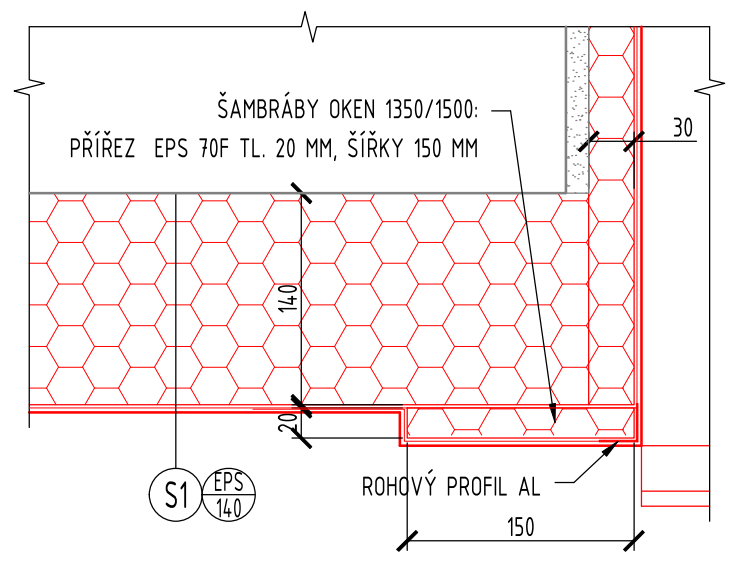

LEGENDA

- STÁVAJÍCÍ KONSTRUKCE, ZDIVO Z CIHEL PLNÝCH CP NA MALTU MC
- NOVÉ KONSTRUKCE
- ZPĚTNĚ POUŽITÉ MATERIÁLY
- ZATEPLNĚNÍ FASÁDY CERTIFIKOVANÝM SYSTÉMEM - KVALITATIVNÍ TŘÍDA A, TYP / TLOUŠŤKA IZOLANTU
- ZATEPLNĚNÍ FASÁDY CERTIFIKOVANÝM SYSTÉMEM - KVALITATIVNÍ TŘÍDA A, TYP / TLOUŠŤKA IZOLANTU

POPIS SKLADEB VIZ SAMOSTATNÝ VÝKRES D.1.1.2)201

- KLEMPÍŘSKÉ VÝROBKY - VIZ VÝKRES
- ZÁMEČNICKÉ VÝROBKY - VIZ VÝKRES
- SPECIFIKACE OKEN - VIZ VÝKRES

Vypracoval BLAŽEK	Kontroloval ING. CZERNIK	Zodpovědný projektant ING. ZELINKA	ENERGETING.CZ, s.r.o. sídl:o: 739 59 Slněvč.č. 252 provoz: Pražská 1377/1, 737 01 Český Těšín IČ: 25871862 DIČ: CZ25871862 tel: 558 745 130 mobil: 603 785 080		
Investor MĚSTO BOHUMÍN, MASARYKOVA 158, 735 81 BOHUMÍN	PODĚBRADOVA 124, 125, 126, NOVÝ BOHUMÍN, 735 81 BOHUMÍN				
Místo					
Stavba STAVEBNÍ ÚPRAVY BYTOVÝCH DOMŮ, UL. PODĚBRADOVA 124, 125, 126 V BOHUMÍNĚ			Č. zakázky 012/25	Změna A	Datum vydání 2025-07-29
Profesní část		Druh dokumentu	Účel vydání DSP + DPS	Číslo dokumentu CZ-1-051-25	
Název DETAIL K - ZDOBNÉ PRVKY FASÁDY			Měřítko 1:25	List D.1.1.2)206	