POHLED OD JIHOZÁPADU
- navržený stav

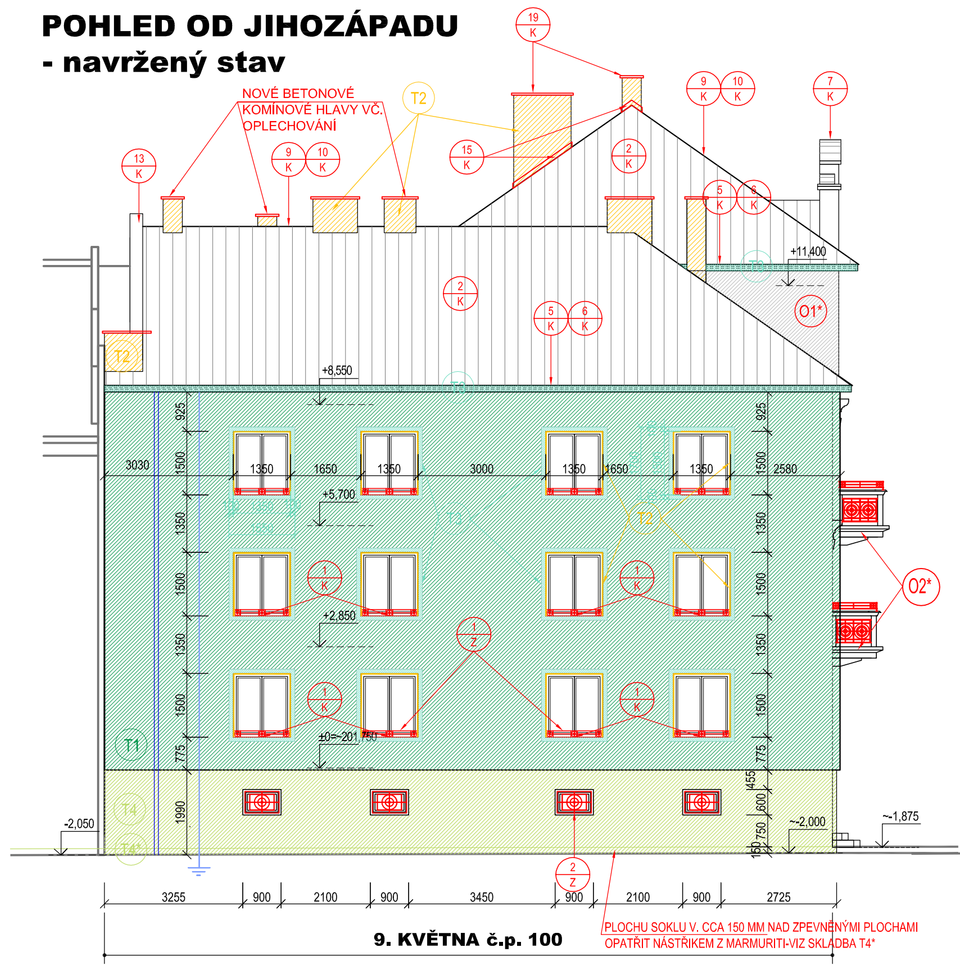

POHLED OD JIHOVÝCHODU
- navrženýí stav

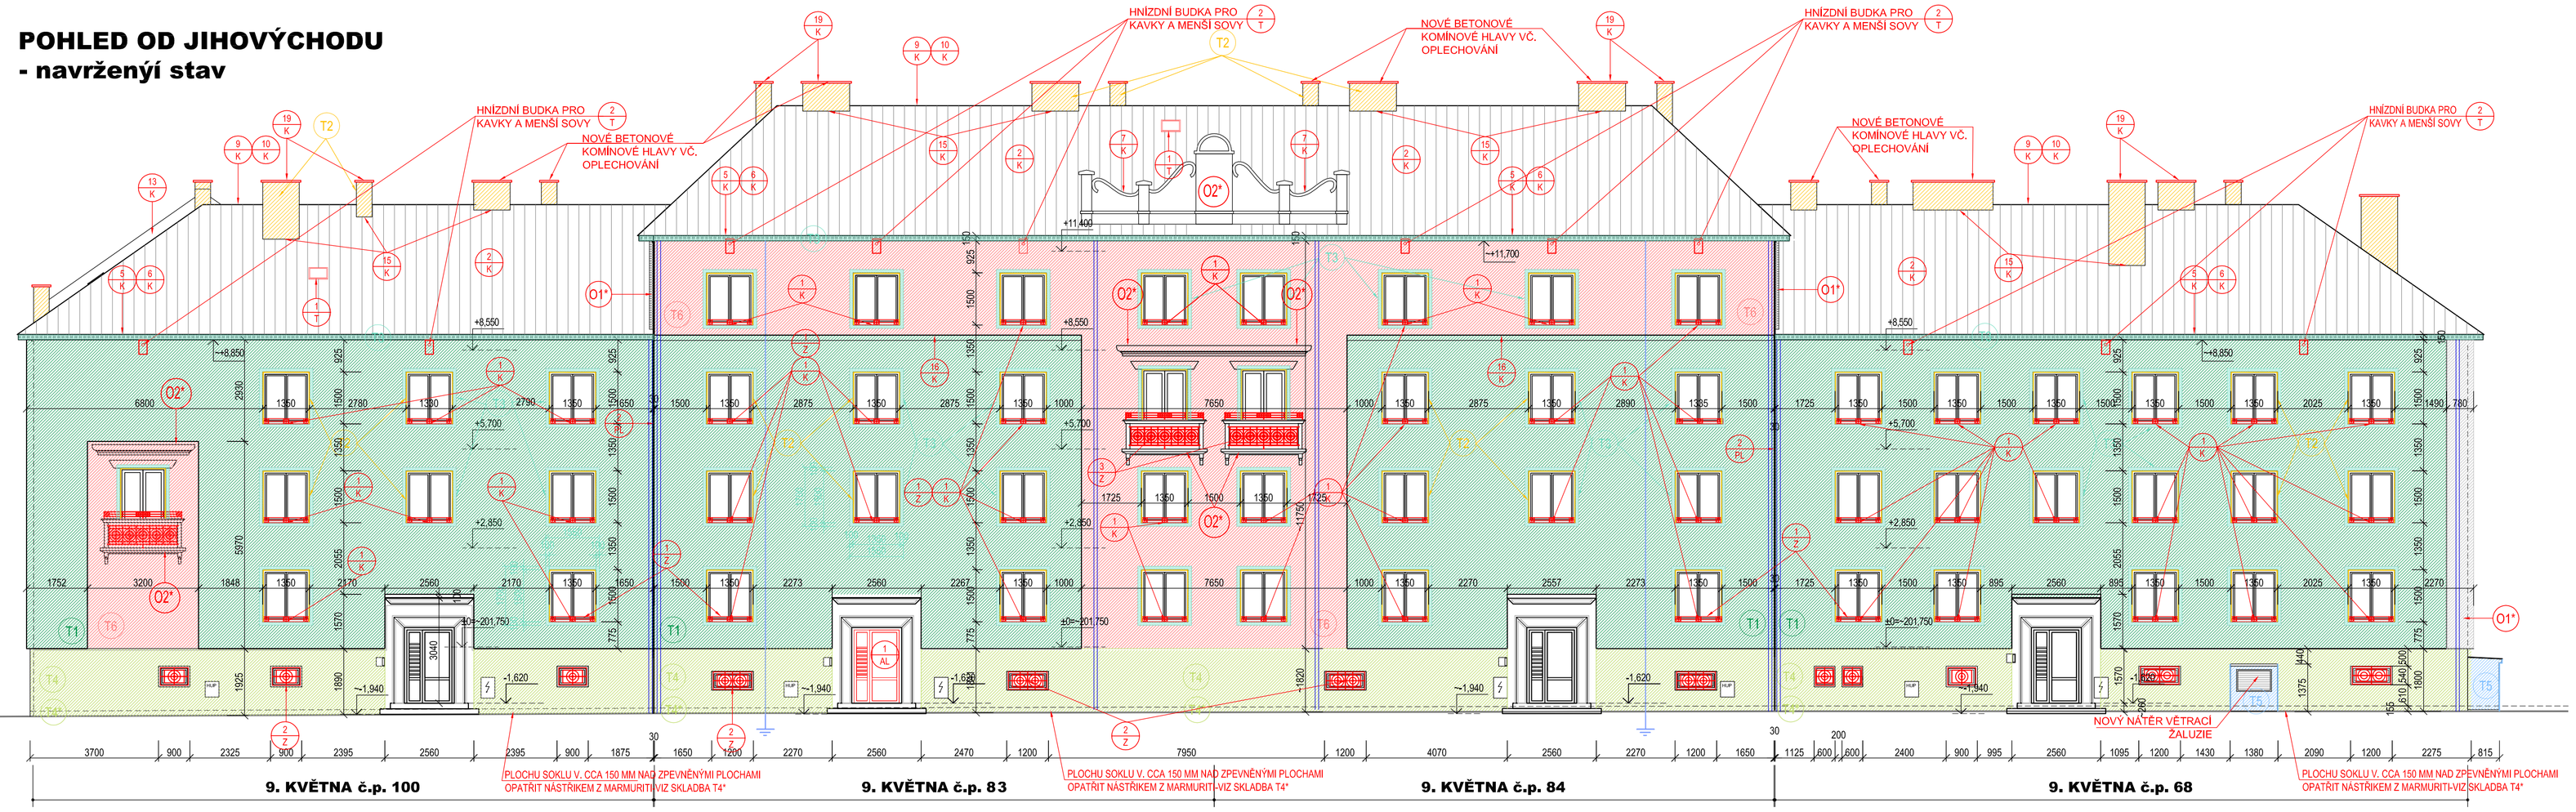

POHLED OD SEVEROVÝCHODU
- navržený stav

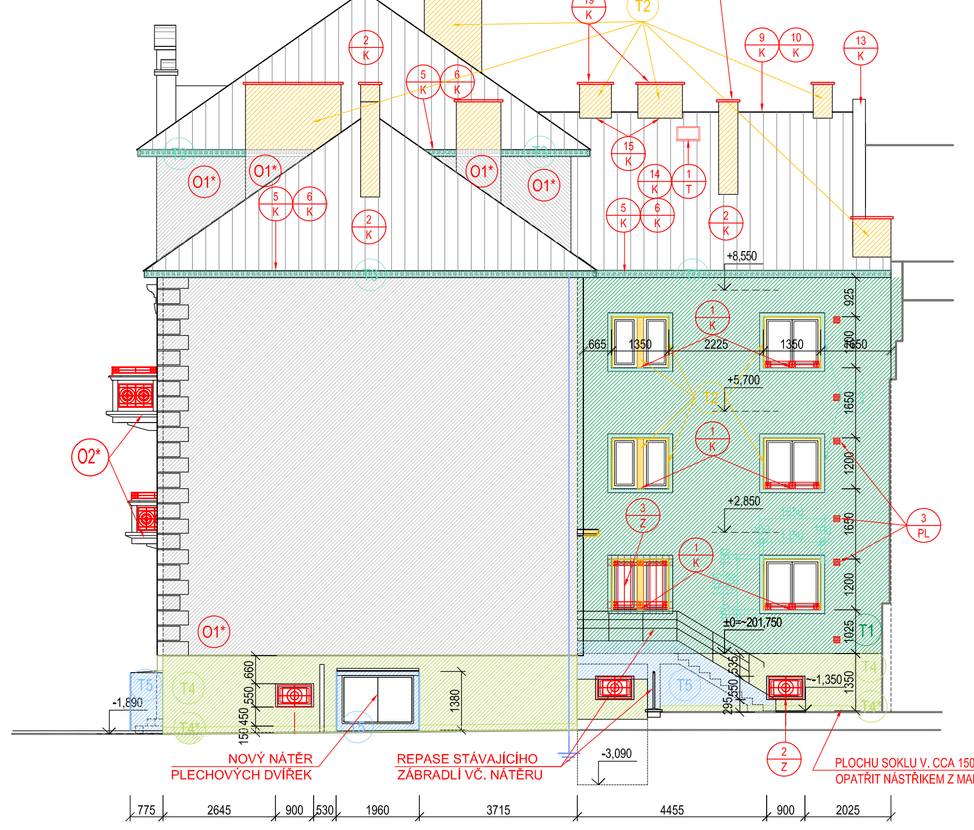

POHLED OD SEVEROZÁPADU
- navržený stav

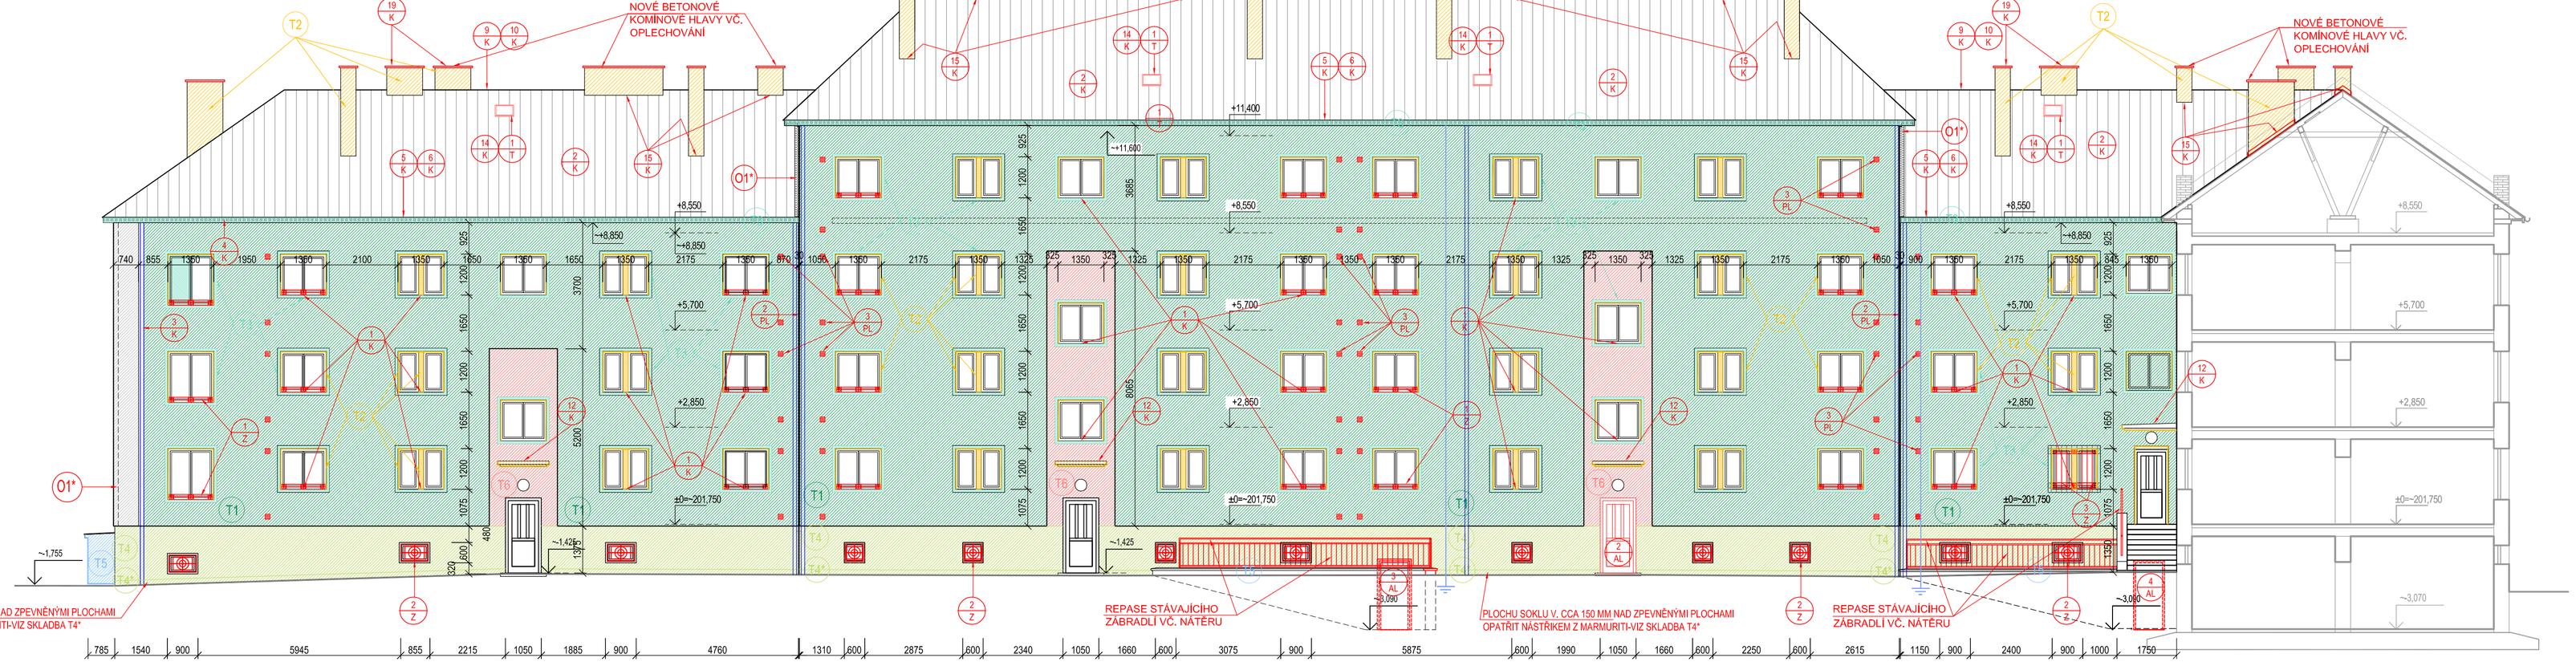

LEGENDA:

- T1 ETICS - EPS 70F TL. 180 MM (obvodový plášť částí nadzemních podlaží) + PROBARVENÁ PASTOVITÁ SILIKONSILIKÁTOVÁ OMÍTKA s vel. zrn 1,5 (2,0) mm s obsahem karbonových a skelných vláken + samočistící efekt a odolnost proti mikroorganismům (podrobně viz TZ)
- T2 ETICS - MINERÁLNÍ IZOLACE - jednovrstvé desky z kamenné vlny s podélnou orientací vláken - TL. 30 MM (např. Rockwool-Frontrock S) + PROBARVENÁ PASTOVITÁ SILIKONSILIKÁTOVÁ OMÍTKA s vel. zrn 1,5 (2,0) mm s obsahem karbonových a skelných vláken + samočistící efekt a odolnost proti mikroorganismům (podrobně viz TZ)
- T3 ETICS - EPS 70F TL. 50 MM (klambrány)+RENOVAČNÍ STĚRKA SE ŠTUKOVÝM POVRCHEM + BAREVNÝ FASÁDNÍ NÁTĚR (podrobně viz TZ)
- T4 ETICS-XPS (EXTRUDOVANÝ POLYSTYRÉN) - TL. ~100 MM + SILIKONSILIKÁTOVÁ ROZTŘENÁ OMÍTKA s vel. zrn 1,5 (2,0) mm s obsahem karbonových a skelných vláken + samočistící efekt a odolnost proti mikroorganismům S **DVOJNÁSOBNOU VÝZTUŽNOU SÍŤKOU** - sokl od v. 150 mm nad terénem po hranu ETICS Navrích fasádních ploch (podrobně viz TZ)
- T4* ETICS-XPS (EXTRUDOVANÝ POLYSTYRÉN) - TL. ~100 MM + MOSAIKOVÁ STŘÍKANÁ OMÍTKOVINA NA BÁZI PŘÍRODNÍHO GRANITOVÉHO KAMENIVA(např. MARMURIT AKORD) S **DVOJNÁSOBNOU VÝZTUŽNOU SÍŤKOU**- sokl do v. 150 mm nad terénem (podrobně viz TZ)
- T5 ETICS-XPS (EXTRUDOVANÝ POLYSTYRÉN) - TL. 20 MM + PROBARVENÁ PASTOVITÁ SILIKONSILIKÁTOVÁ OMÍTKA s vel. zrn 1,5 (2,0) mm s obsahem karbonových a skelných vláken + samočistící efekt a odolnost proti mikroorganismům S **DVOJNÁSOBNOU VÝZTUŽNOU SÍŤKOU** (podrobně viz TZ)
- T6 ETICS - FASÁDNÍ TEPELNĚ IZOLAČNÍ DESKY Z TUHÉ FENOLITICKÉ PĚNY OBOUSTRANNĚ KAŠÍROVANÉ ŠEDÝM POLYSTYRÉNEM (např. Baumit -fasádní desky Resolution) TL. ~100 MM + SILIKONSILIKÁTOVÁ ROZTŘENÁ OMÍTKA S VEL. ZRNA s vel. zrn 1,5 (2,0) mm s obsahem karbonových a skelných vláken + samočistící efekt a odolnost proti mikroorganismům (podrobně viz TZ)

- O1* ŠTÍTOVÉ ZDIVO
  SILIKONSILIKÁTOVÁ ROZTŘENÁ OMÍTKA S VEL. ZRNA s vel. zrn 1,5 (2,0) mm s obsahem karbonových a skelných vláken + samočistící efekt a odolnost proti mikroorganismům, VČ.TMELU S VÝZTUŽNOU MŘÍŽKOU + PENETRACE STÁVAJÍCÍHO PODKLADU DLE TP NOVÉ ROZTŘENÉ OMÍTKY (podrobně viz TZ) 5 mm
  - PONECHANÝ STÁVAJÍCÍ ETICS TL.140 MM
- O2* PONECHANÉ PROFILOVANÉ ŘÍMSY DODATEČNĚ NEZATEPLOVANÉ STAVEBNÍ KONSTRUKCE BALKÓNŮ (pilíře, konzoly, zábradlí, zábradlí)
  - FASÁDNÍ SILIKONSILIKÁTOVÝ NÁTĚR
  - FINÁLNÍ RENOVAČNÍ STĚRKA SE ŠTUKOVÝM POVRCHEM VYZTUŽENÁ VLÁKNY (např.Baumit MultiWhite)
  - VYSPRAVENÍ FASÁDNÍCH PLOCH JÁDROVOU OMÍTKOU, PŘÍPADNĚ VHODNÝMI SANAČNÍMI HMOTAMI
  - PENETRACE PODKLADU
  - PONECHANÉ PLOCHY STÁVAJÍCÍCH FASÁDNÍCH OMÍTEK

SVISLÉ SVODY HROMOSVODU

KLEMPÍŘSKÉ KONSTRUKCE-DEŠŤOVÉ SVODY

SOUVISEJÍCÍ DOKUMENTACE:
- KOMPLETNÍ TEXTOVÁ ČÁST PD
- VÝKRESOVÁ DOKUMENTACE

POZNÁMKA:
BAREVNÉ ŘEŠENÍ FASÁD VIZ SAMOSTATNÝ VÝKRES - "POHLEDY-BAREVNÉ ŘEŠENÍ"

±0= ÚROVEŇ PODLAHY PODESTY 1.NP = ~201,750

OZNAČENÍ REVIZE	PŘEDMĚT REVIZE	DATUM REVIZE	REVIZI PROVEDL

"STAVEBNÍ ÚPRAVY BYTOVÝCH DOMŮ na ul. 9. KVĚTNA, č.p. 68, 83, 84, 100"

ING. PAVEL STOKLASA
PROJEKT / STUDIO
K. NĚMCOVÉ 20, 746 01 OPAVA

projekt studio

MÍSTO STAVBY: ul. KVĚTNA č.p. 68, 83, 84, 100, BOHUMÍN

VEDOUCÍ PROJEKTU: ING. PAVEL STOKLASA

ZODPOVĚDNÝ PROJEKTANT: ING. PAVEL STOKLASA

KRAJ: MĚSTO BOHUMÍN, MASARYKOVA 158, 735 81 BOHUMÍN

STAVEBNÍ OBJEKT: D. 1.1 ARCHITEKTONICKO - STAVEBNÍ ŘEŠENÍ

ČÁST: **9.KVĚTNA č.p. 100, 83, 84, 68**

NÁZEV VÝKRESU: POHLEDY - navržený stav

STUPEŇ: PDSP+DPS

ČÍSLO STAVBY: D.1.1.2.3.-02

AUTOR PROJEKTU: ING. PAVEL STOKLASA, tel.: 777 228 995, e-mail: projekt.studio@seznam.cz

DATUM: 06/2024

MĚŘÍTKO: 1:100

ČÍSLO ZAKÁZKY: 0125/003

ČÍSLO HOPE: