




PŮDORYS 1.PP - stávající stav

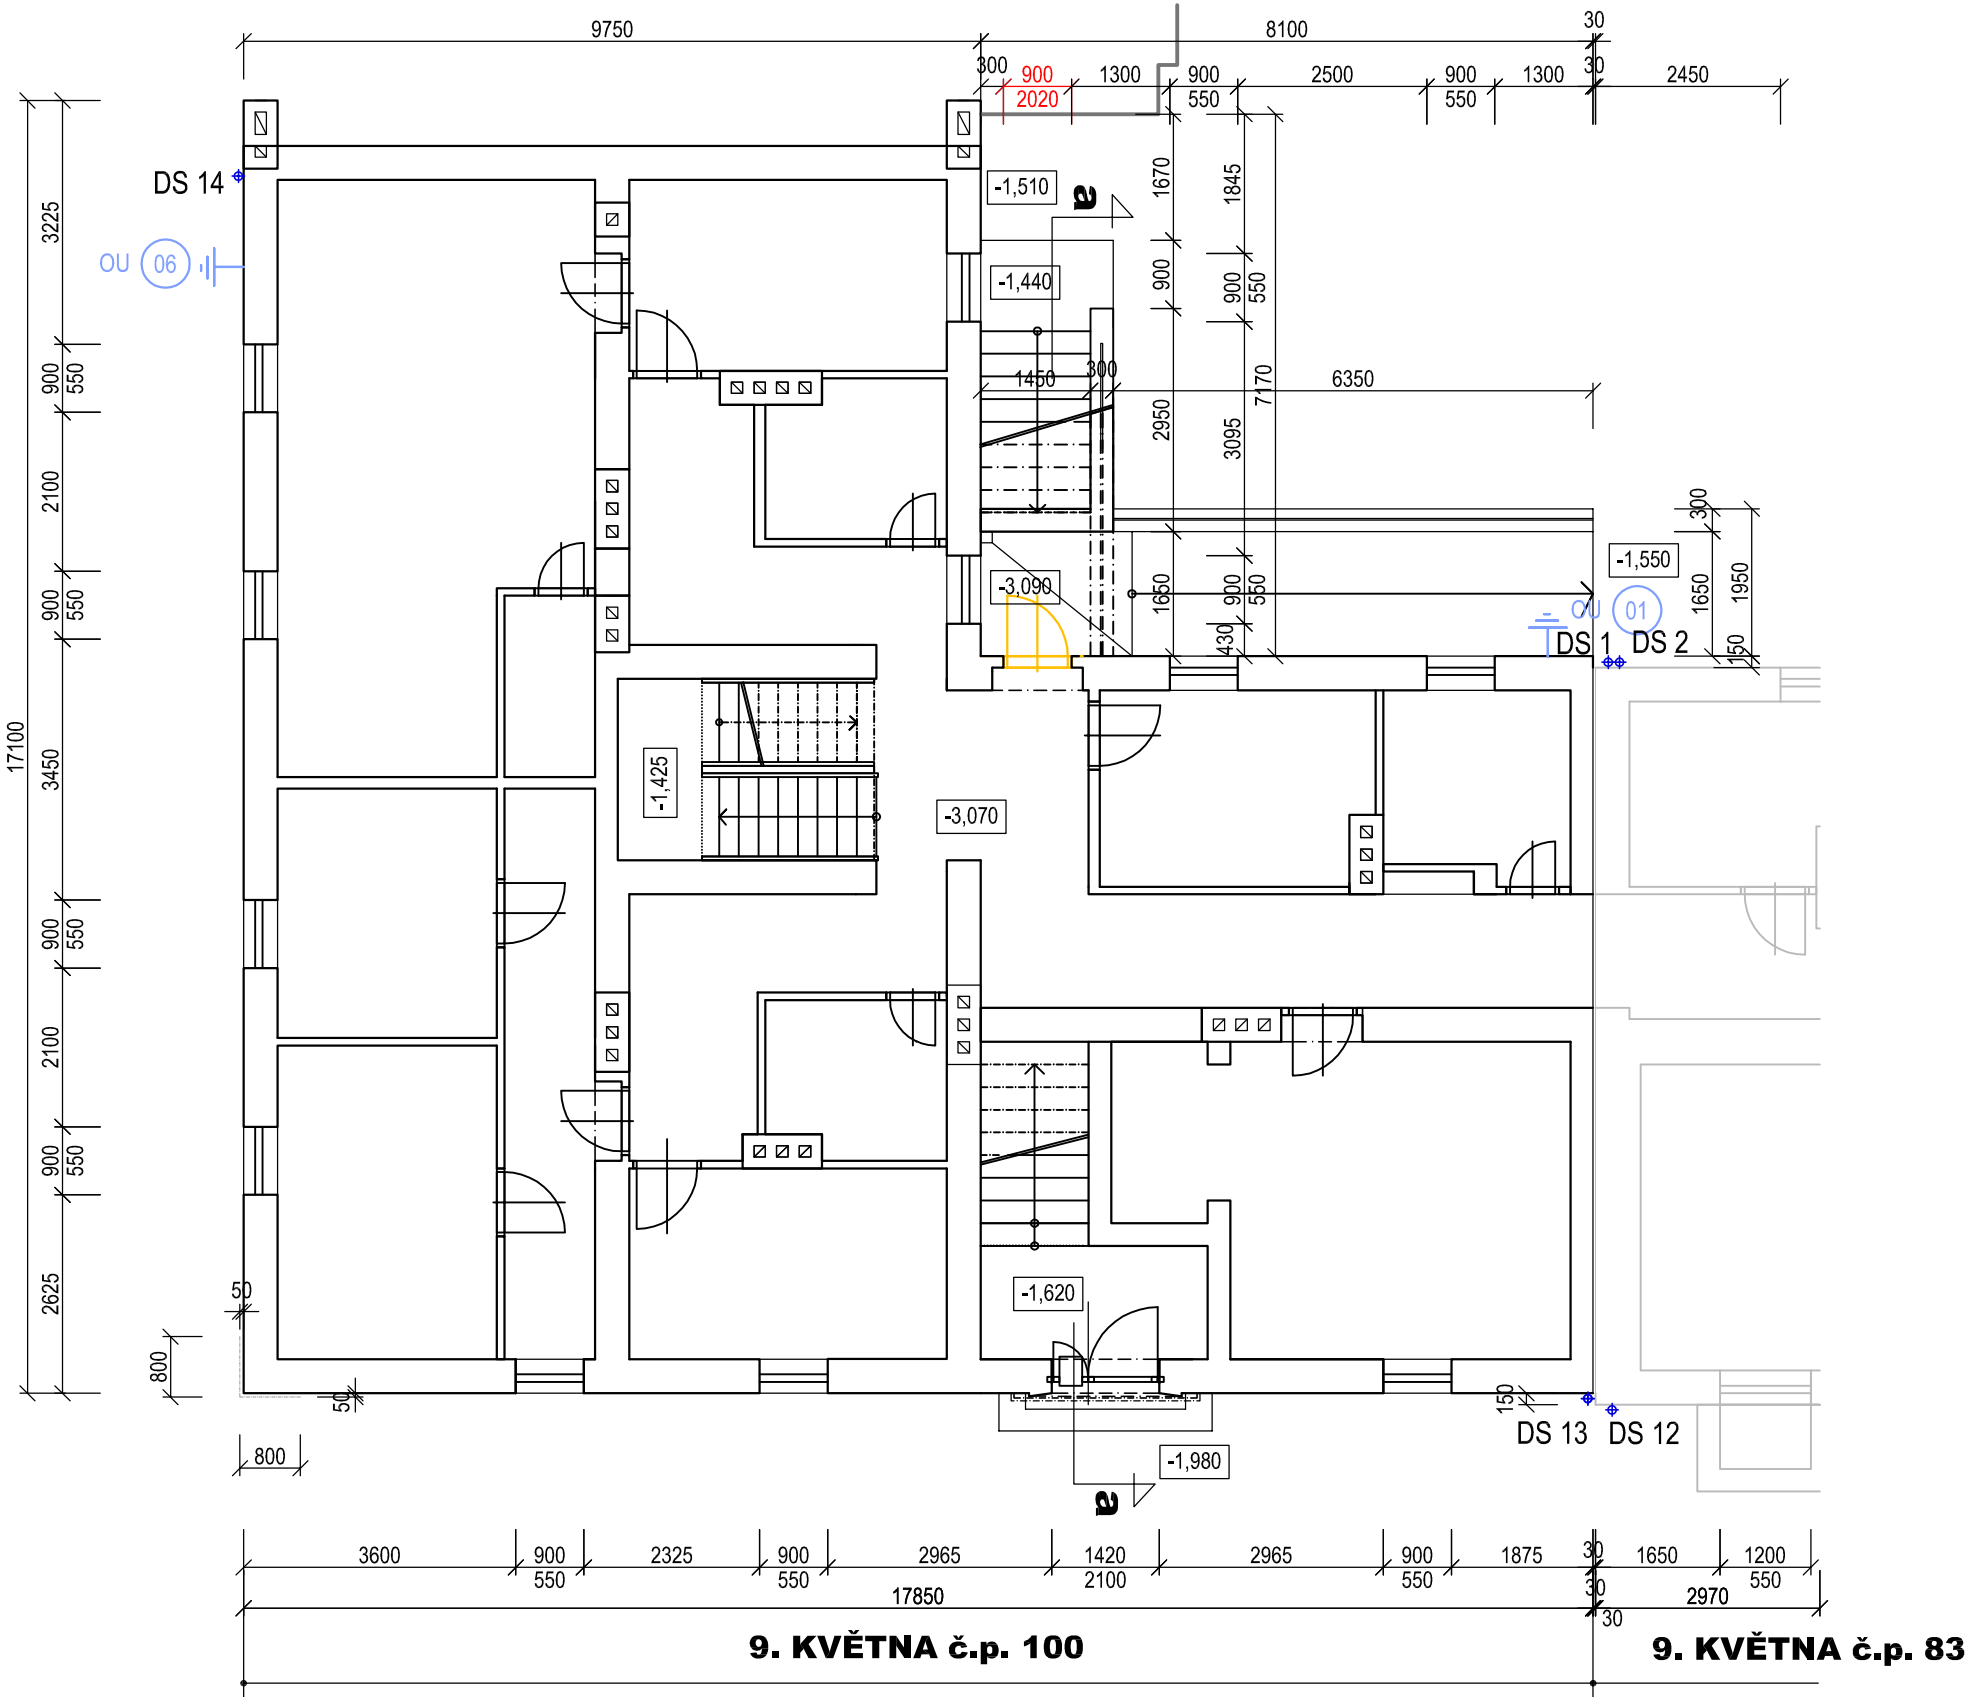


PŮDORYS 1.NP - stávající stav

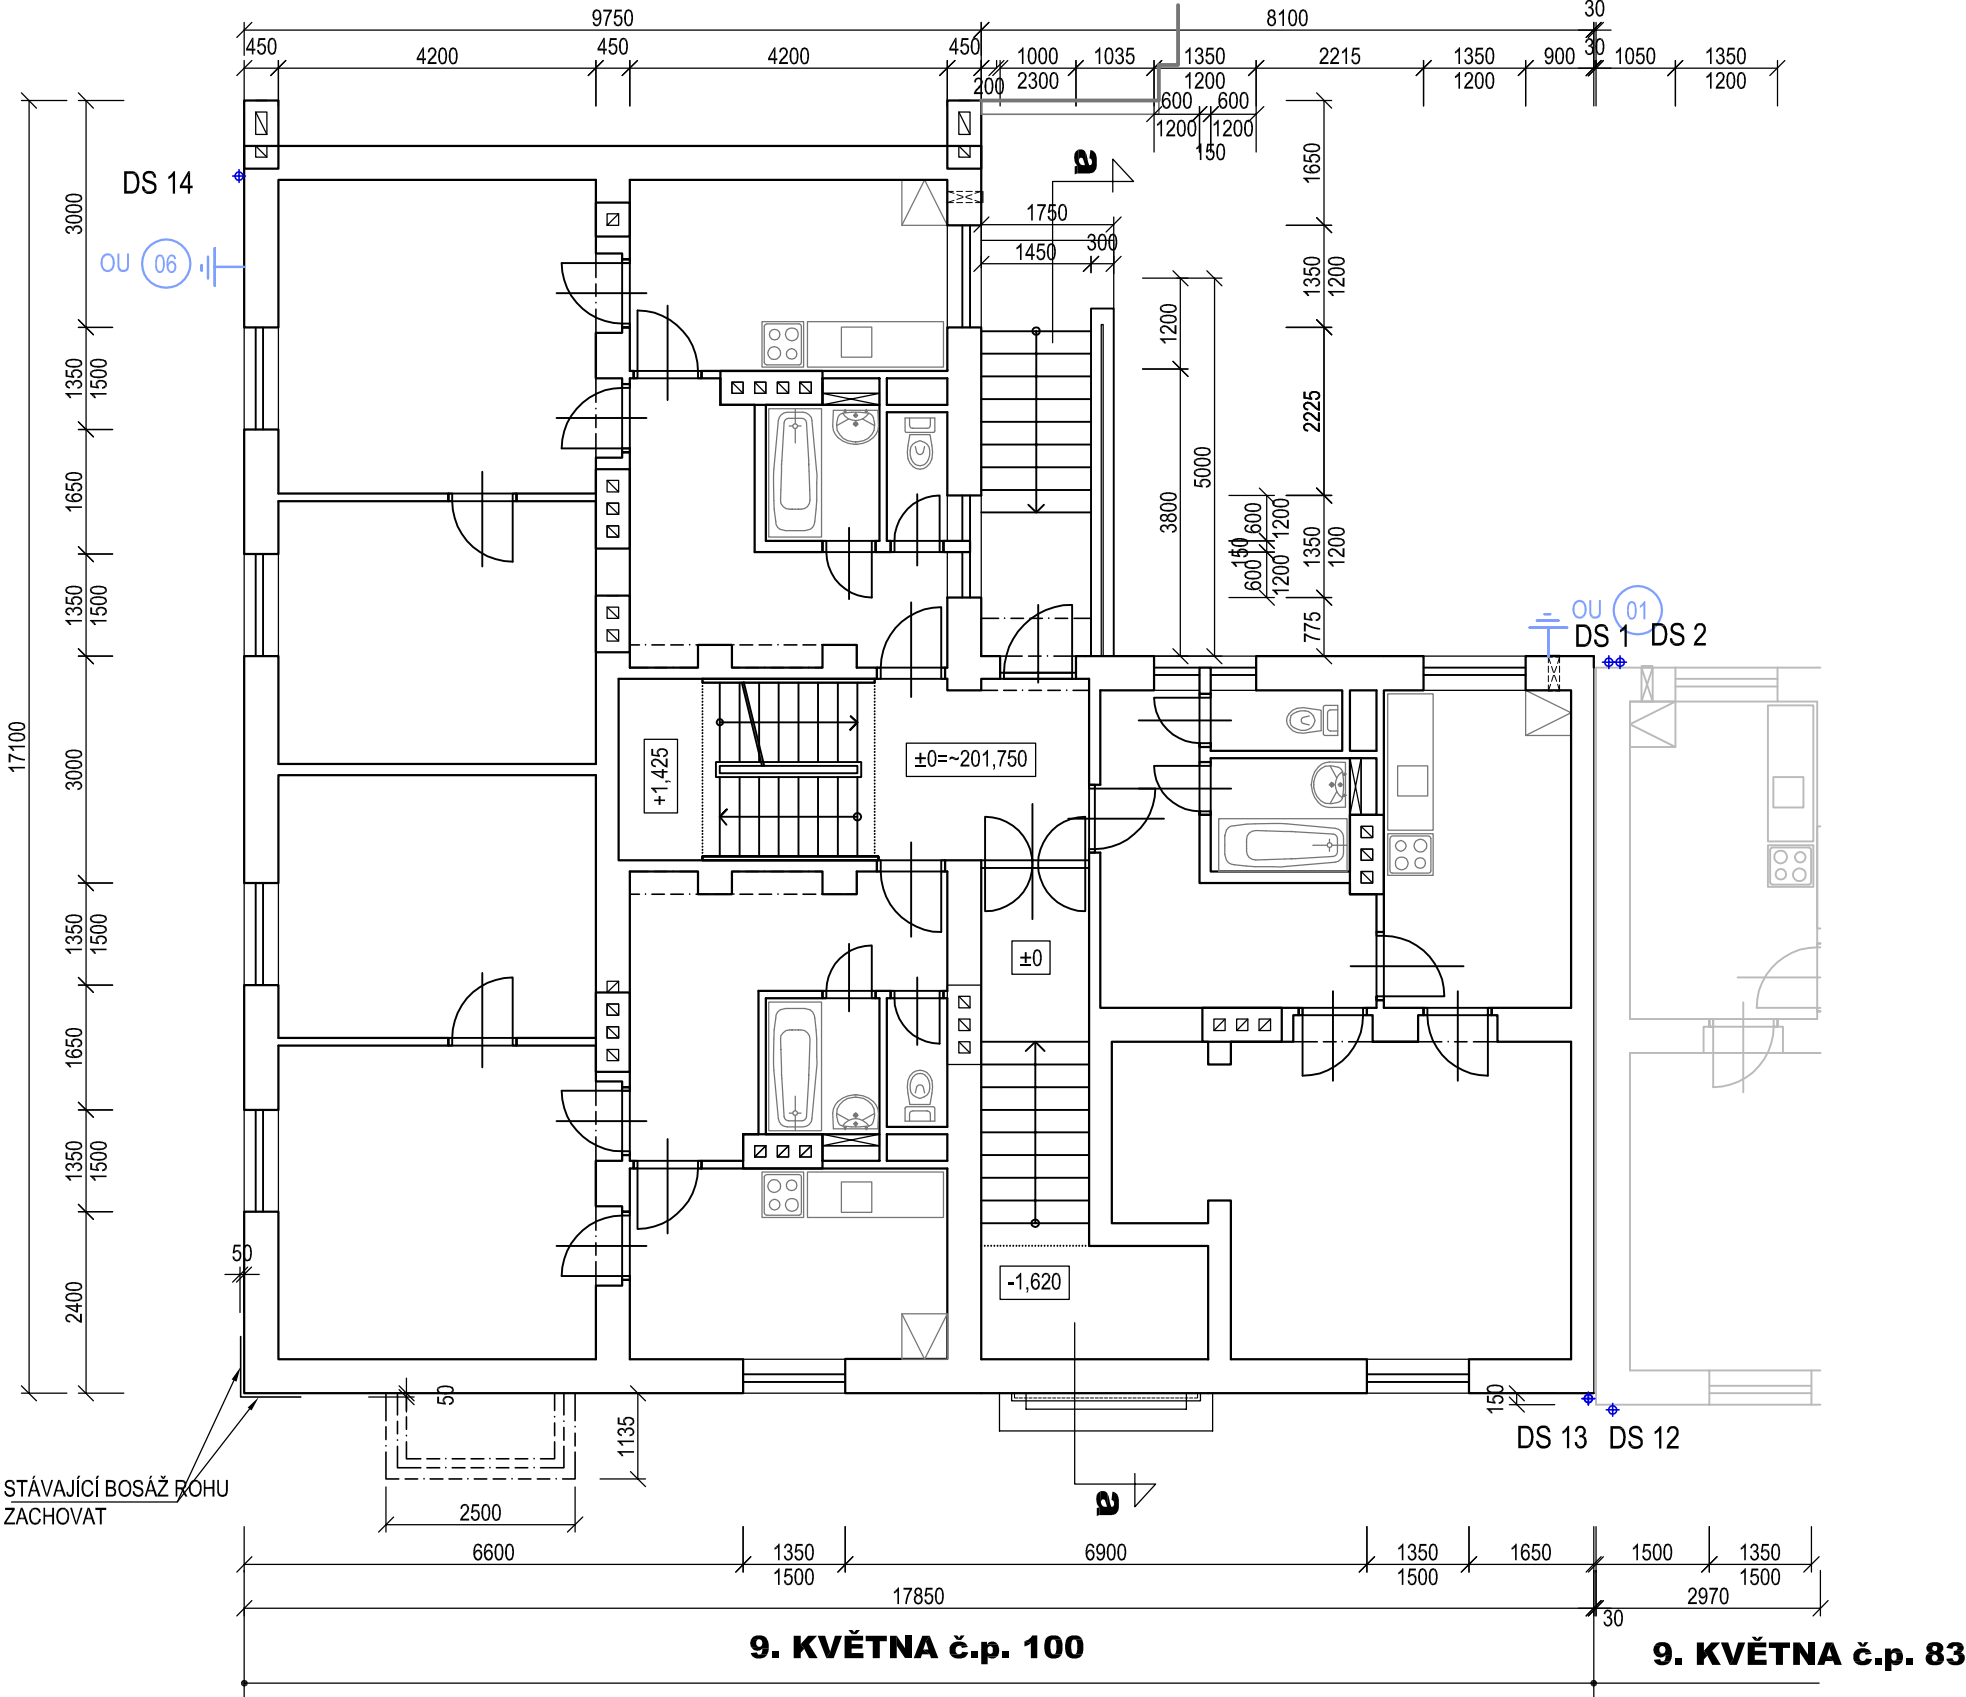

PŮDORYS 2.NP - stávající stav

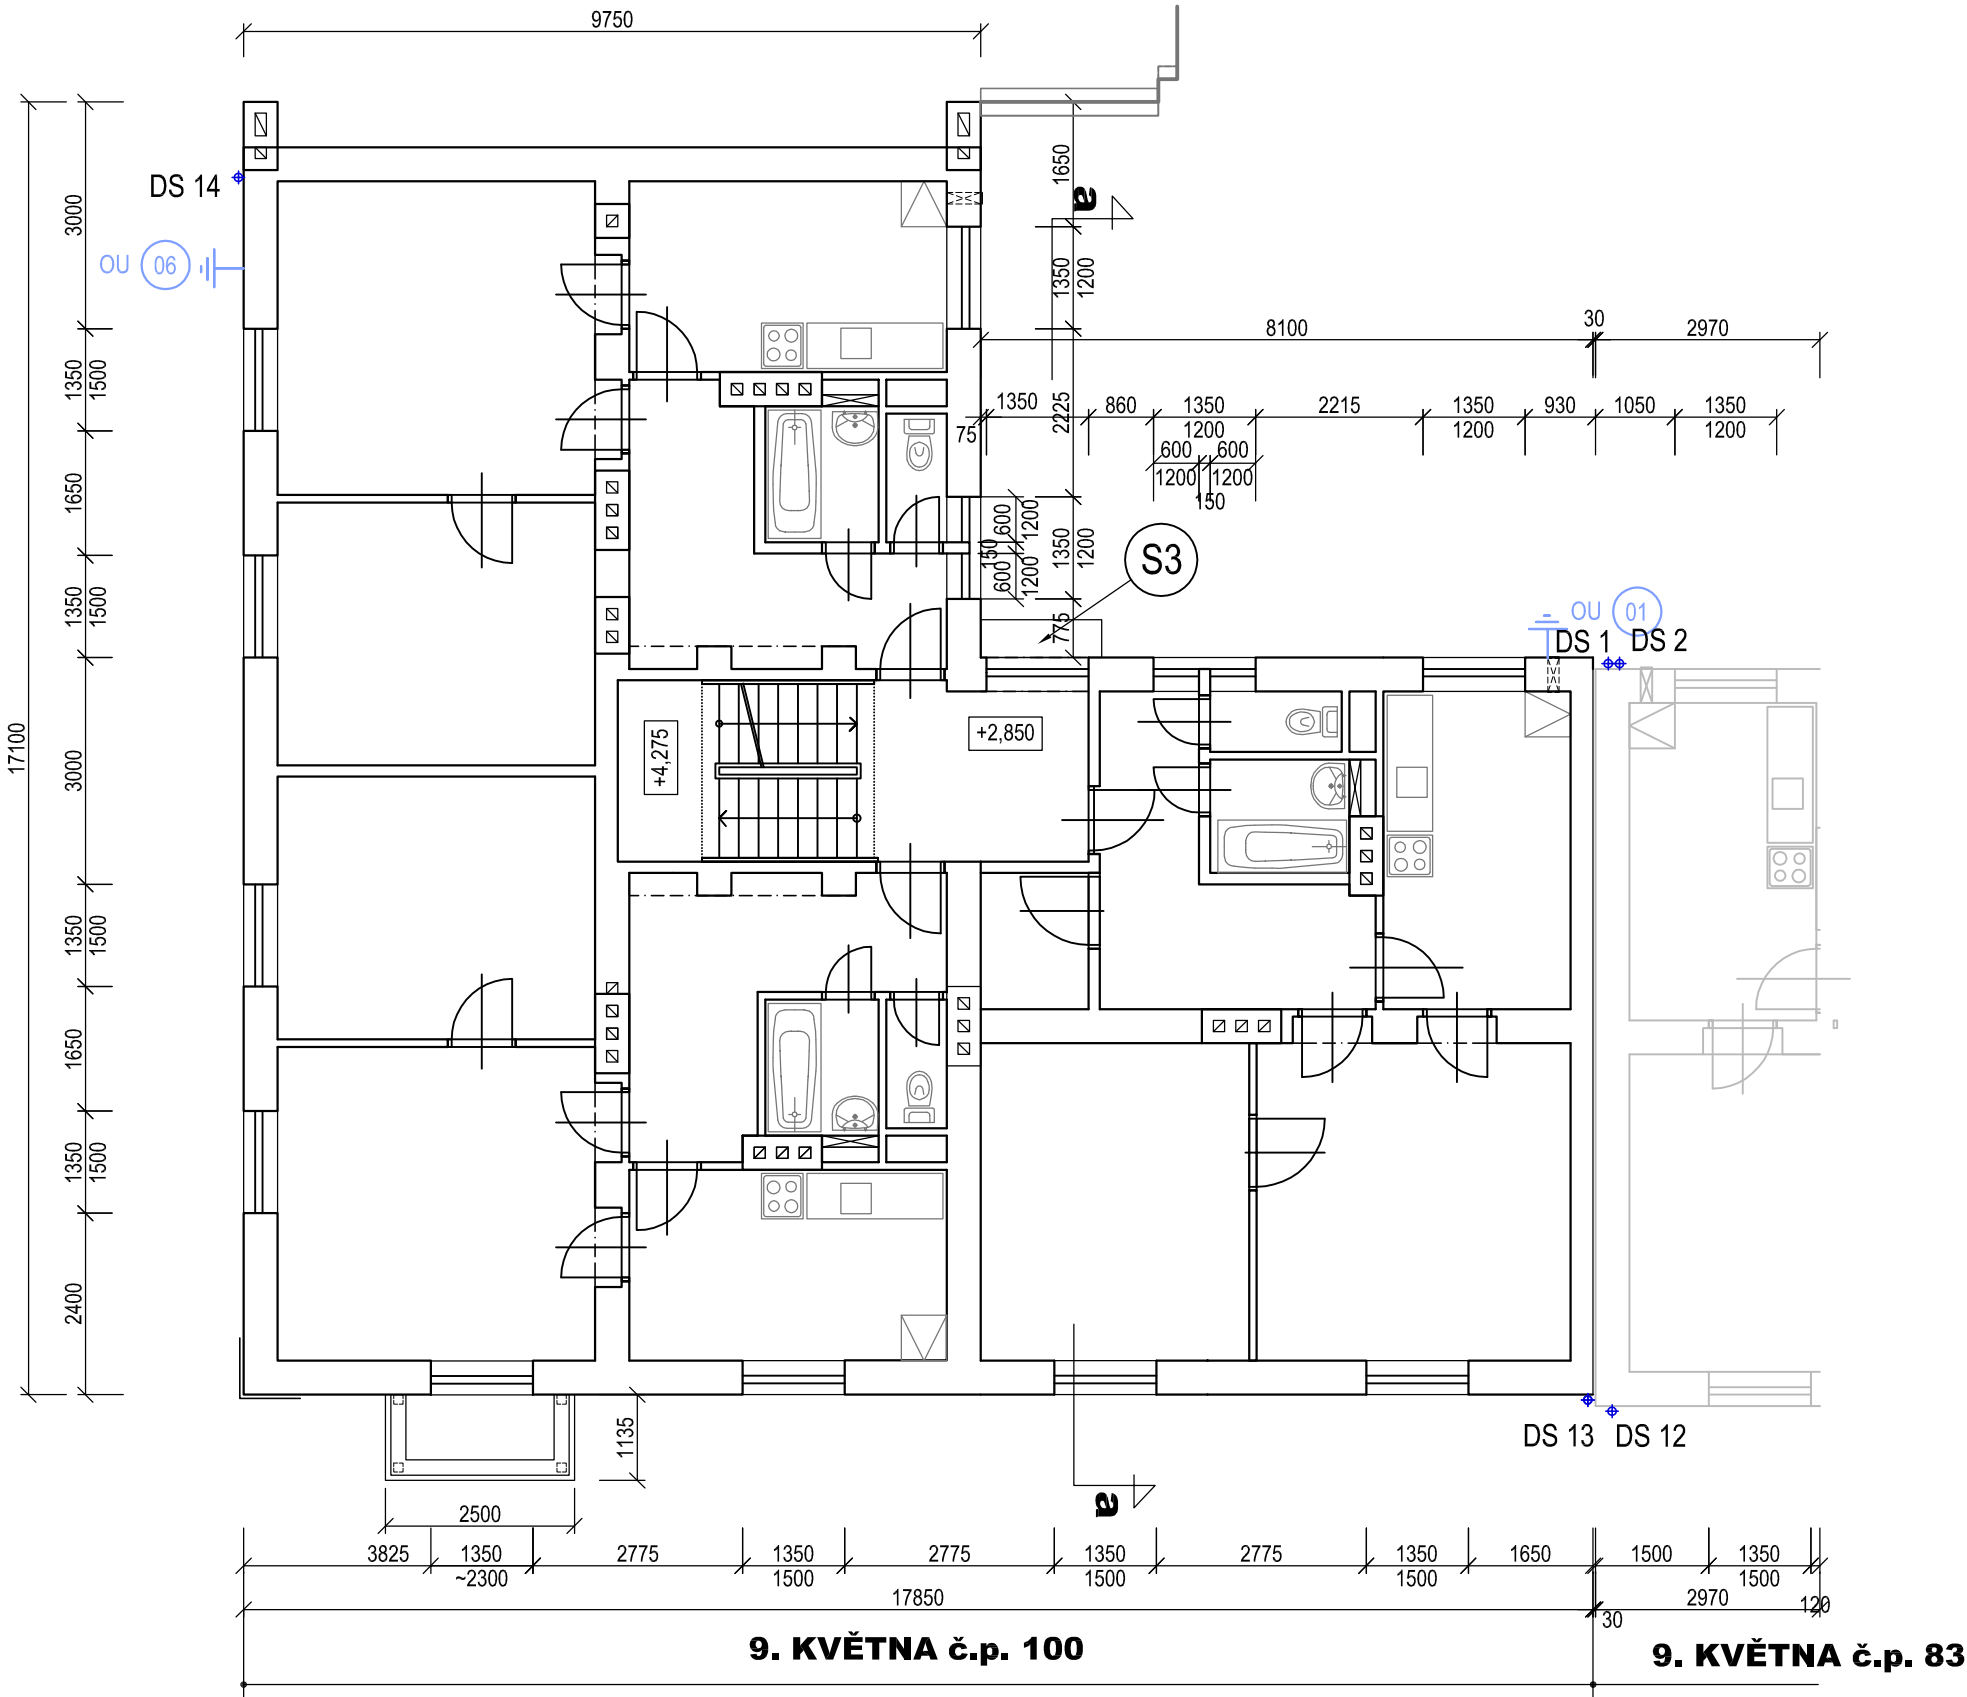

PŮDORYS 3.NP - stávající stav

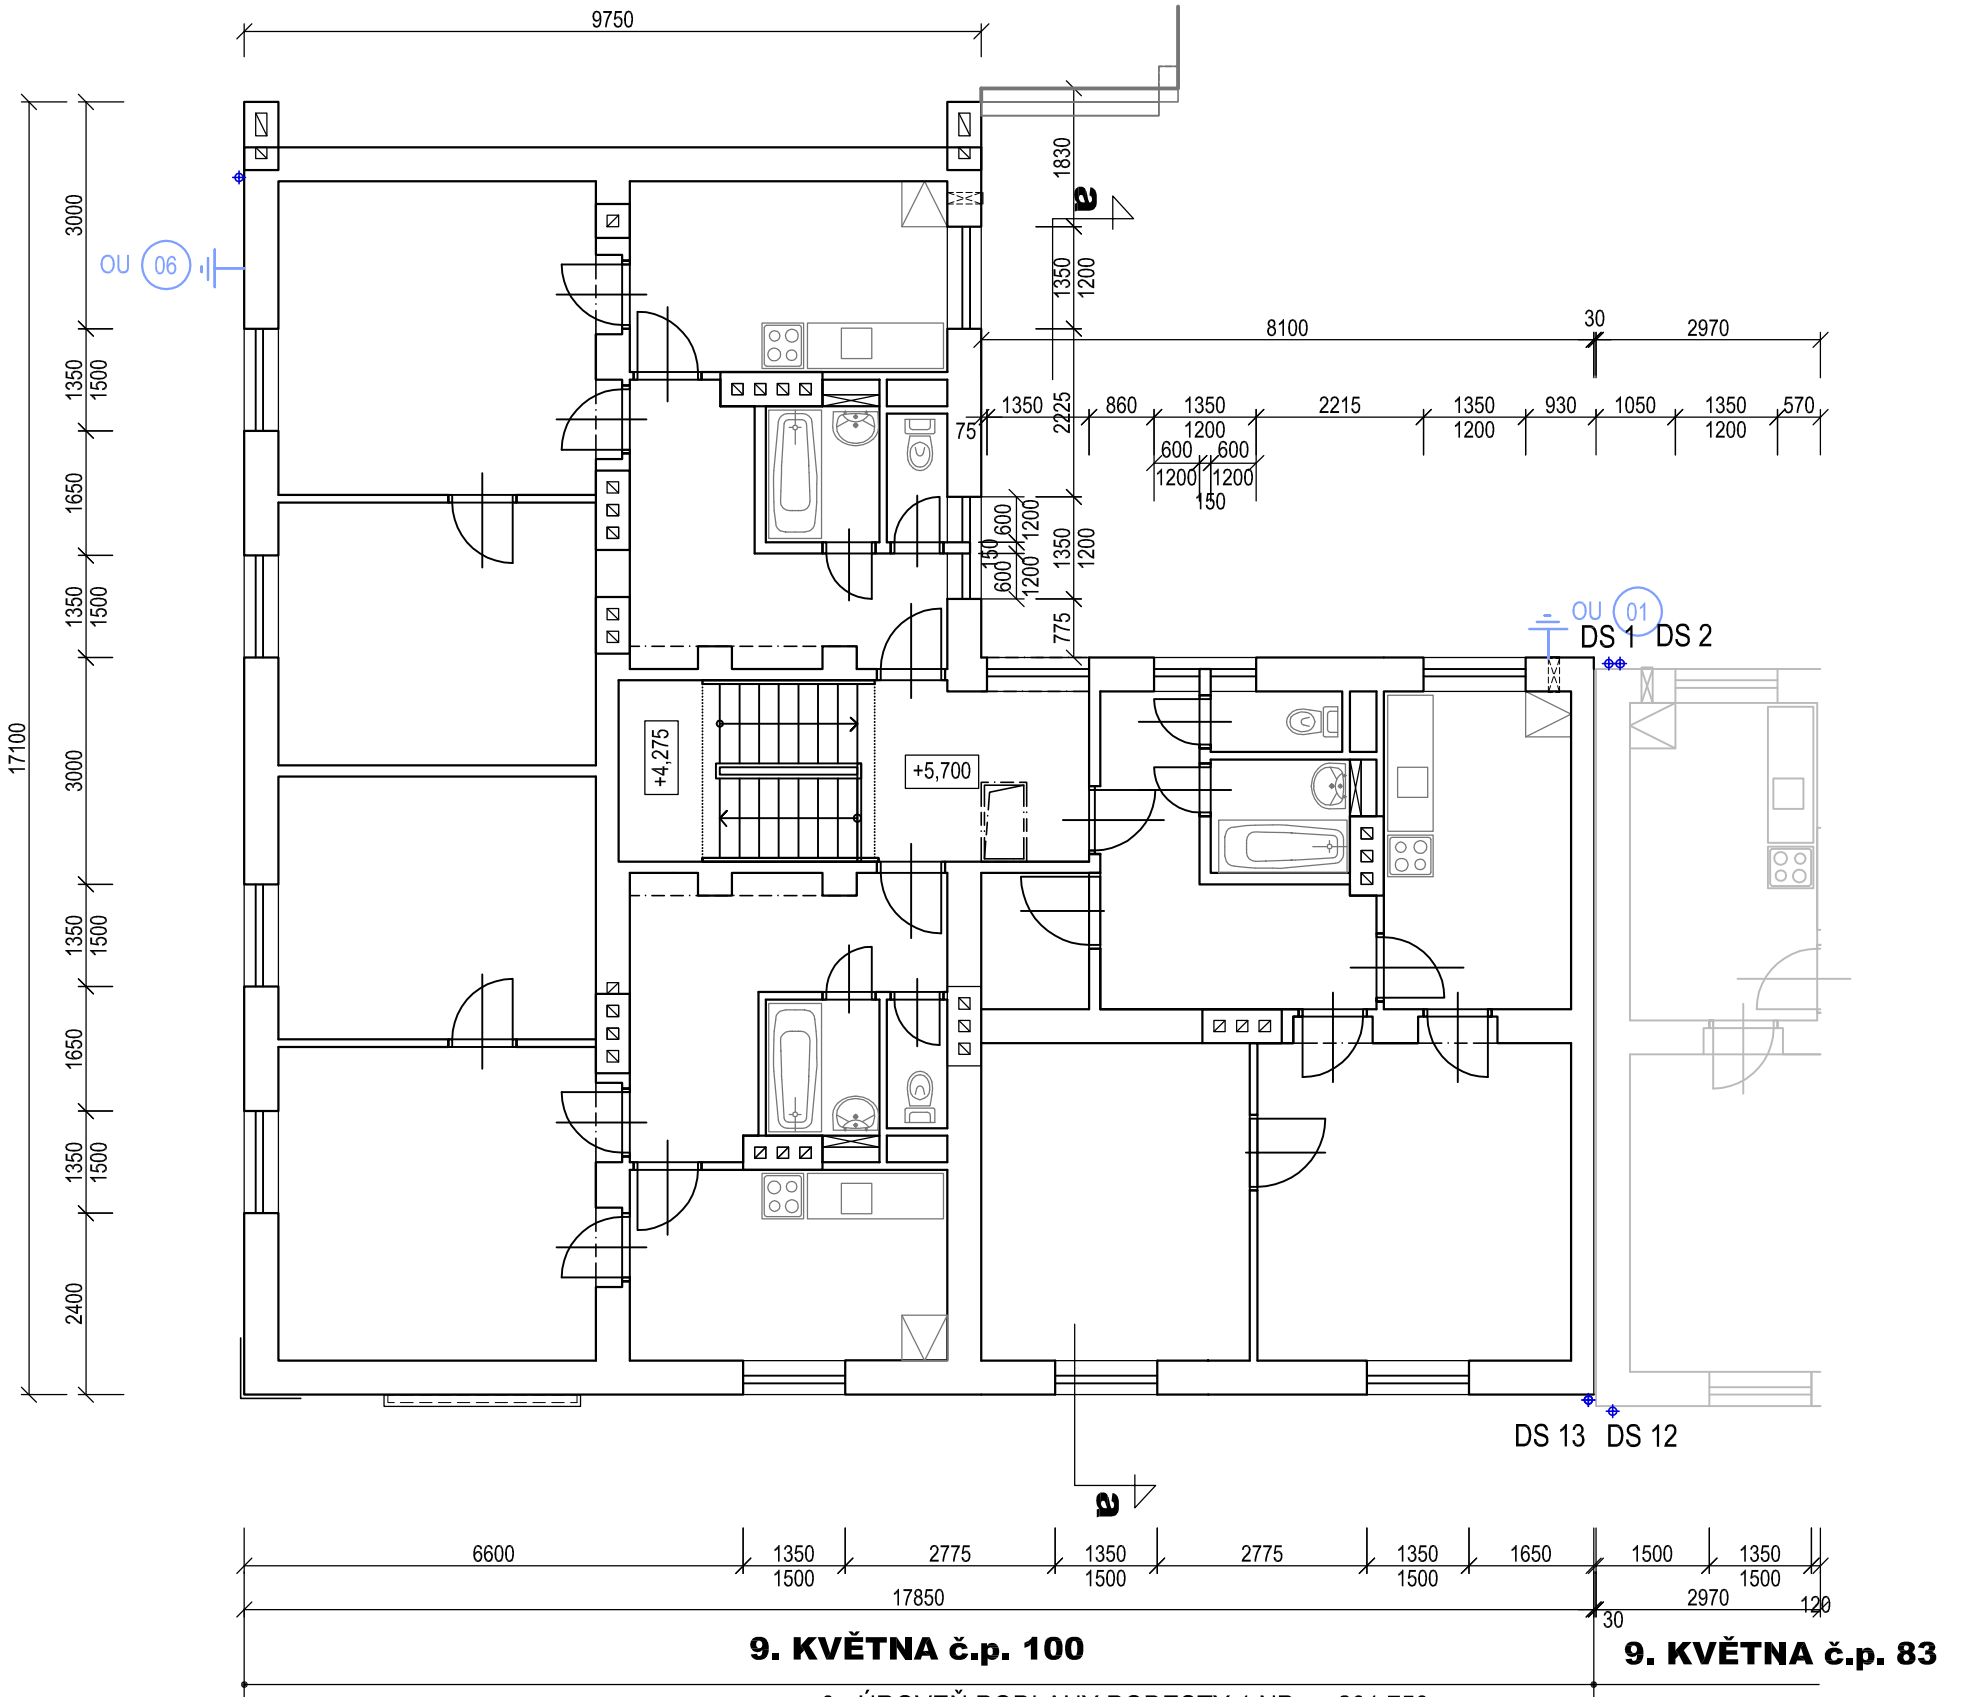

- SKLADBY STŘEŠNÍCH KONSTRUKCÍ**
(S3) FALCOVANÁ PLECHOVÁ KRYTINA (POZINK. PLECH)
(STÁVAJÍCÍ SKLADBA STŘÍŠEK NAD DVORNÍM VSTUPEM A PŘÍSTAVKY V 1.PP)
- POZINKOVANÝ PLECH-FALCOVANÁ KRYTINA
- NEPÍSKOVANÁ LEPENKA A500/H
- SPÁDOVÝ BETON SE ZABETONOVANÝMI DŘEVĚNÝMI LATĚMI
- NOSNÁ KONSTRUKCE STŘÍŠKY-ŽB. DESKA TL. 100-150 MM
- BRIZOLITOVÁ OMÍTKA

- LEGENDA**
[Symbol] STÁVAJÍCÍ KONSTRUKCE
[Symbol] BOURANÉ KONSTRUKCE
[Symbol] STÁVAJÍCÍ HROMOSVOD
[Symbol] KLEMPÍŘSKÉ KONSTRUKCE

POZNÁMKA:
- BOURACÍ PRÁCE - PODROBNĚ VIZ. TZ
- ROZMÍSTĚNÍ OKENNÍCH MŘÍŽÍ A ZÁBRAN PRO TRUHLÍKY, URČENÝCH K DEMONTÁŽI, ÚPRAVĚ KOTVENÍ A REPASI VČ. NÁTĚRU VIZ VÝKRES POHLEDŮ

SOUVISEJÍCÍ DOKUMENTACE:
- KOMPLETNÍ TEXTOVÁ ČÁST PD
- VÝKRESOVÁ DOKUMENTACE

±0= ÚROVEŇ PODLAHY PODESTY 1.NP = -201,750			
OZNAČENÍ REVIZE	PŘEDMĚT REVIZE	DATUM REVIZE	REVIZI PROVEDL
NÁZEV STAVBY "STAVEBNÍ ÚPRAVY BYTOVÝCH DOMŮ na ul. 9. KVĚTNA č.p. 68, 83, 84, 100 v BOHUMÍNĚ"		ING. PAVEL STOKLASA PROJEKT / STUDIO 8. NĚMCOVĚ 20, 746 01 OPAVA	
MĚSTO BOHUMÍN	ul. 9. KVĚTNA č.p. 68, 83, 84, 100, BOHUMÍN	777 226 995 e-mail: projekt.studio@seznam.cz	projekt studio
DESIGNER ING. PAVEL STOKLASA	SPOLUPRÁCE ING. PAVEL STOKLASA	PROJEKTANT ING. PAVEL STOKLASA	05/2025
MĚSTO BOHUMÍN, MASARYKOVA 158, 735 81 BOHUMÍN		1:100	
D. 1.1 ARCHITEKTONICKO - STAVEBNÍ ŘEŠENÍ		0125/003	
9.května č.p. 100		1:100	
PŮDORYS 1.PP, 1.NP, 2.NP a 3.NP - stávající stav+bourání		D.1.1.2.1.-01	