




PŮDORYS 2.NP - stávající stav

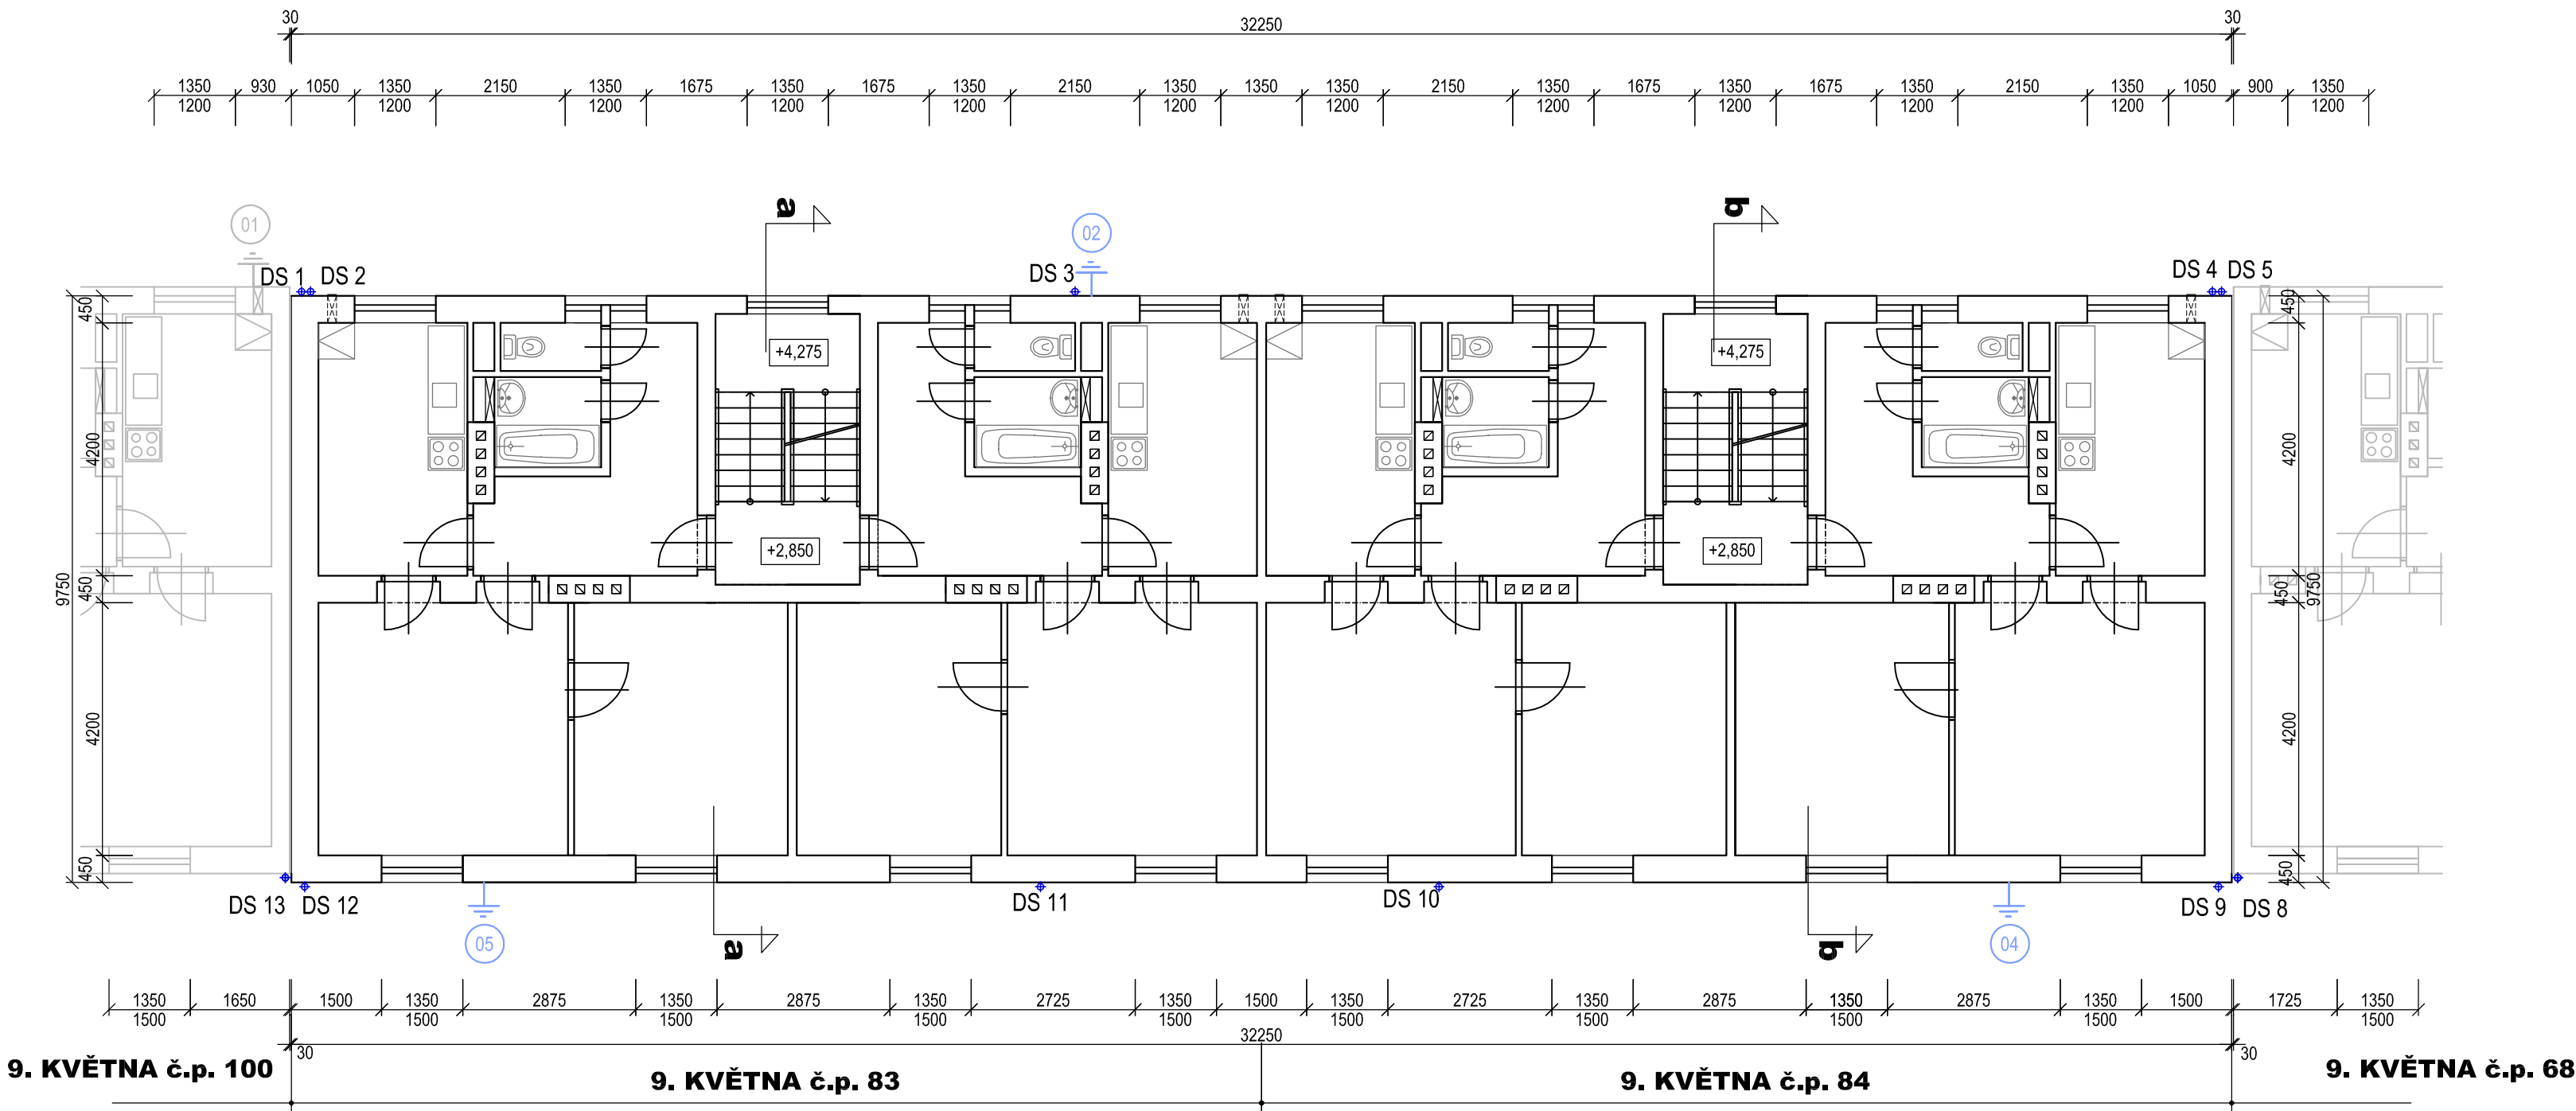

PŮDORYS 3.NP - stávající stav

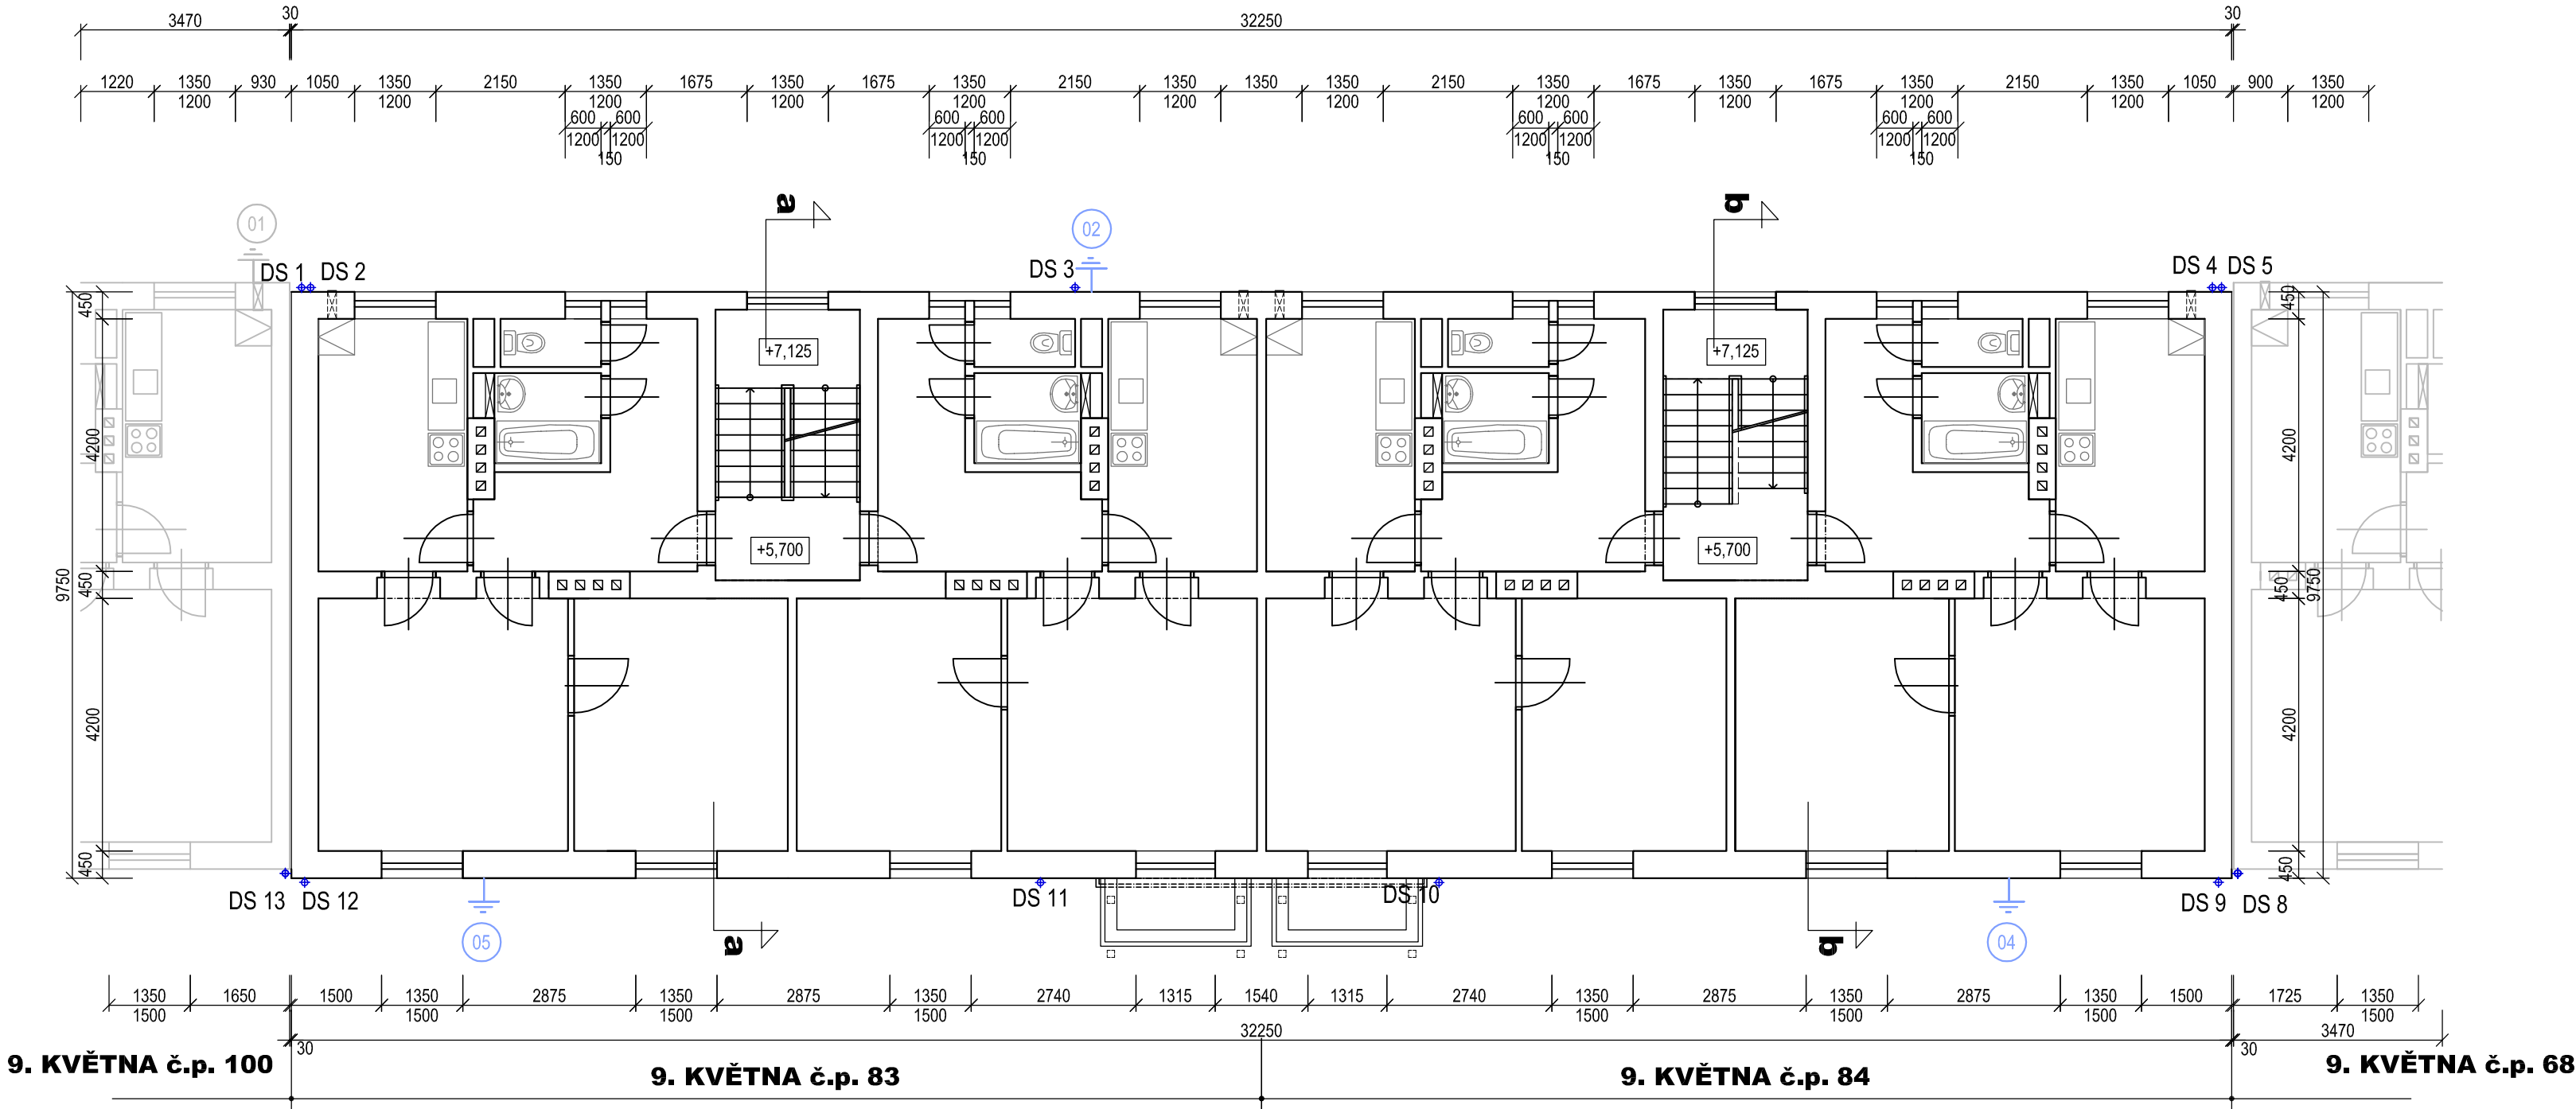

PŮDORYS 4.NP - stávající stav

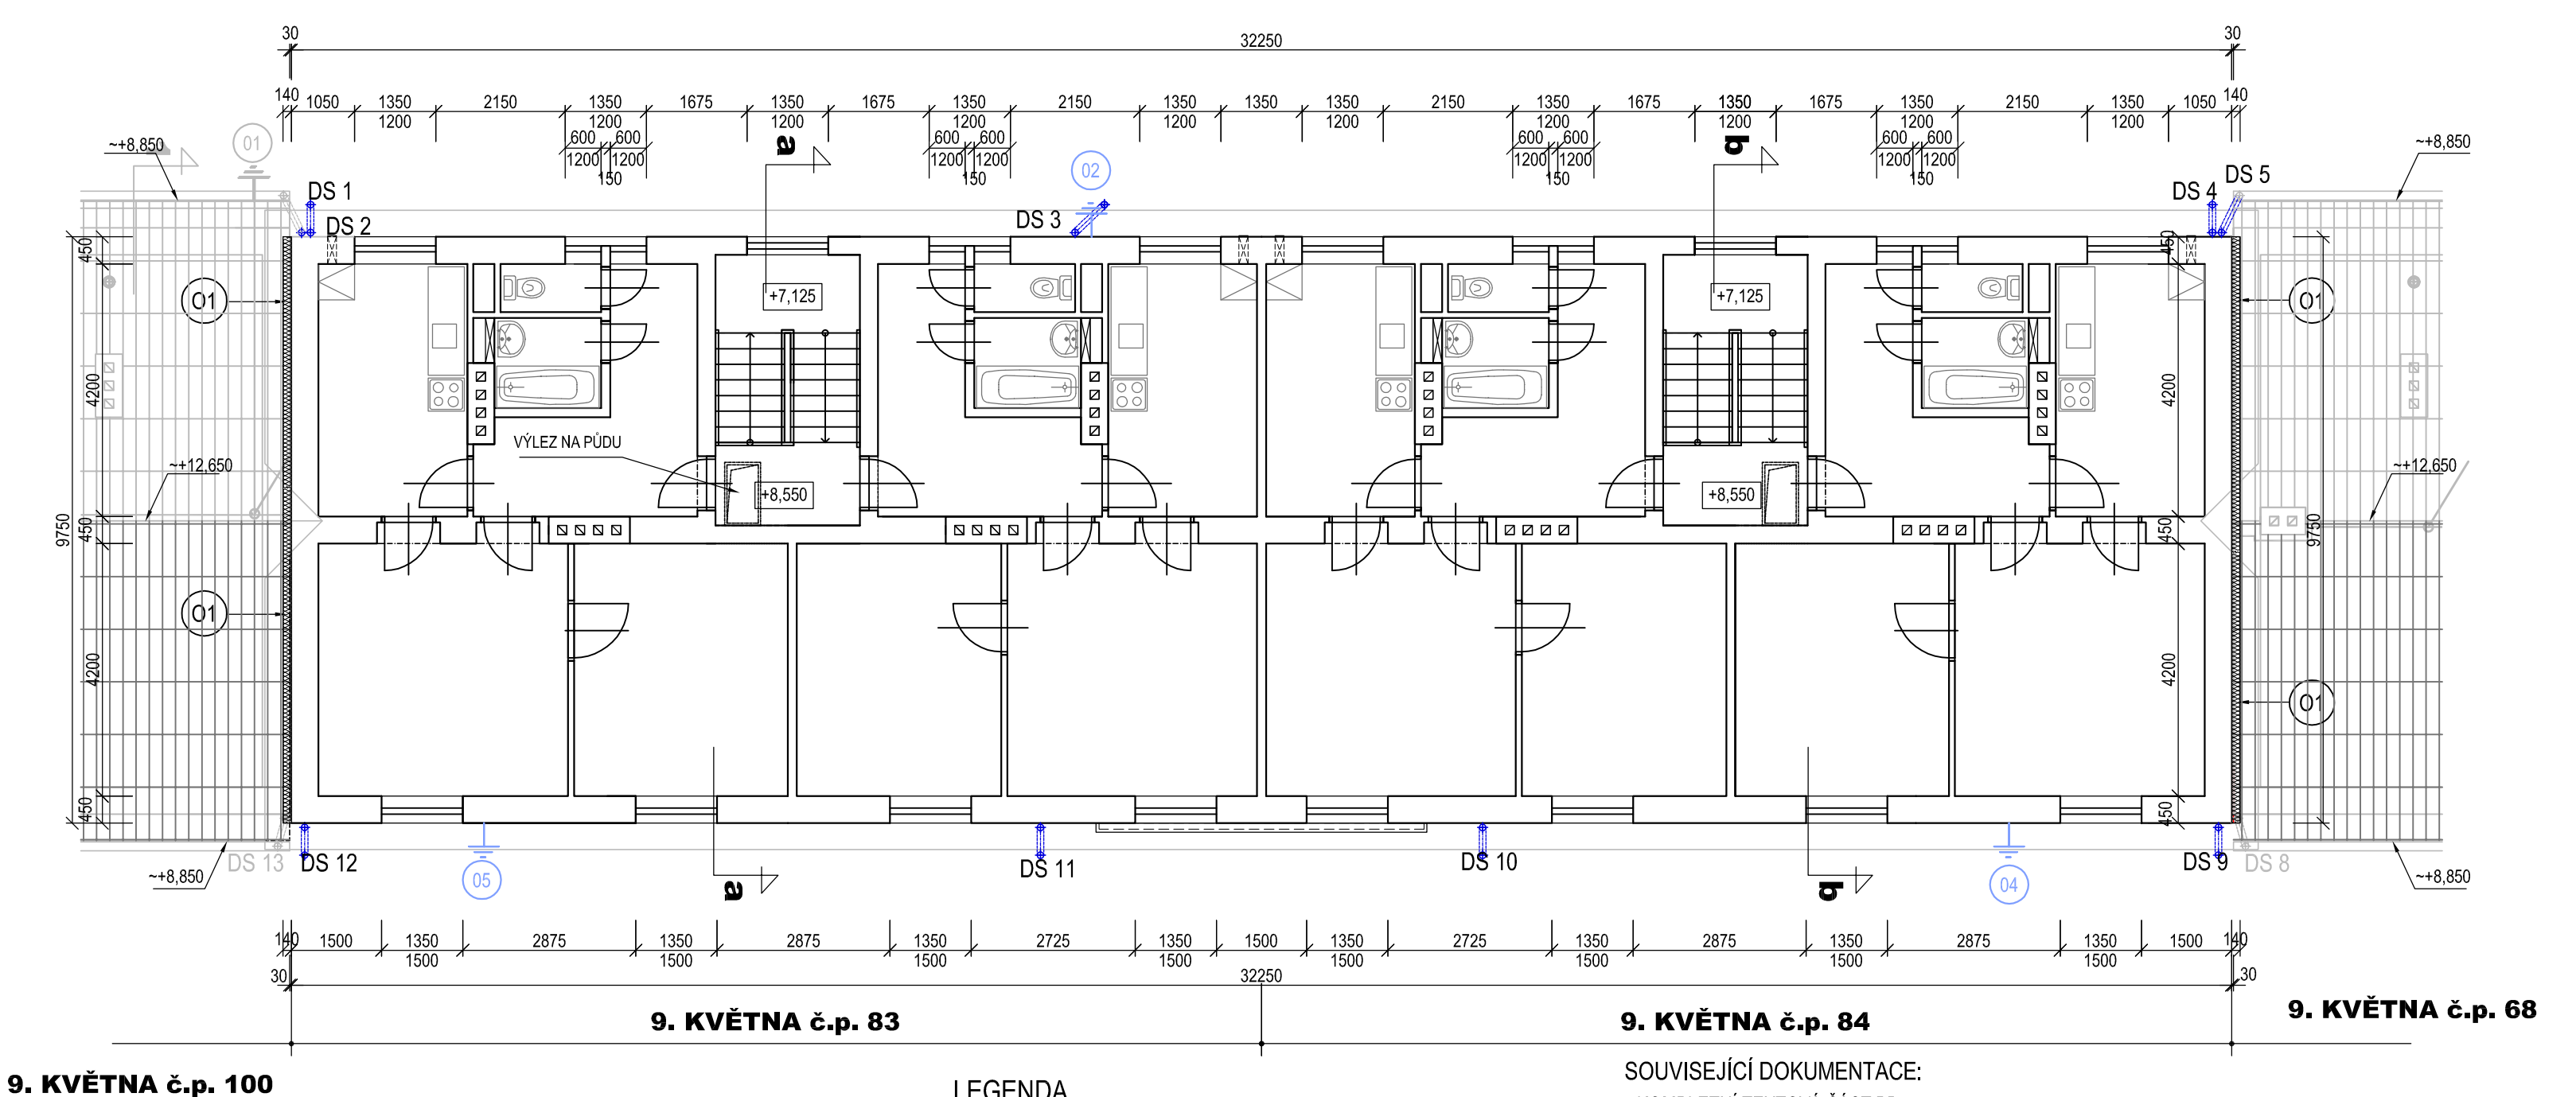

LEGENDA

- STÁVAJÍCÍ KONSTRUKCE
- STÁVAJÍCÍ ZATEPLENÍ ŠTÍTŮ - ETICS II, 140 mm
- STÁVAJÍCÍ HROMOSVOD
- KLEMPÍŘSKÉ KONSTRUKCE

POZNÁMKA:
- BOURACÍ PRÁCE - PODROBNÉ VIZ. TZ
- ROZMÍSTĚNÍ OKENNÍCH MŘÍŽÍ A ZÁBRAN PRO TRUHLIKY, URČENÝCH K DEMONTÁŽI, ÚPRÁVĚ KOTVENÍ A REPASÍ VČ. NÁTĚRŮ VIZ VÝKRES POHLEDŮ

SOUVISEJÍCÍ DOKUMENTACE:

- KOMPLETNÍ TEXTOVÁ ČÁST PD
 - VÝKRESOVÁ DOKUMENTACE
- ±0= ÚROVEŇ PODLAHY PODESTY 1.NP = ~201,750

OZNAČENÍ REVIZE	PŘEDMĚT REVIZE	DATUM REVIZE	REVIZI PROVEKL
<div><div><div>PROJEKT</div><div>"STAVEBNÍ ÚPRAVY BYTOVÝCH DOMŮ na ul. 9. KVĚTNA č.p. 68, 83, 84, 100 v BOHUMÍNĚ"</div><div>OBJEDNATEL</div><div>ul. 9. KVĚTNA č.p. 68, 83, 84, 100, BOHUMÍN</div><div>PROJEKTANT</div><div>ING. PAVEL STOKLASA</div><div>POSOUZENÍ PRÁCE</div><div>ING. PAVEL STOKLASA</div><div>OBJEDNATEL</div><div>MĚSTO BOHUMÍN, MASARYKOVA 158, 735 81 BOHUMÍN</div><div>OBJEDNATEL</div><div>D. 1.1 ARCHITEKTONICKO - STAVEBNÍ ŘEŠENÍ</div><div>9.května č.p. 83 a 84</div><div>OBJEDNATEL</div><div>PŮDORYS 2. NP, 3.NP, 4.NP - stávající stav+bourání</div><div>STUPEŇ</div><div>PDSP+DPS D.1.1.2.1.-02</div></div><div><div>PROJEKTANT</div><div>ING. PAVEL STOKLASA</div><div>PROJEKT / STUDIO</div><div>8. NĚMCOVĚ 20, 746 01 OPAVA</div><div>PROJEKTANT</div><div>ING. PAVEL STOKLASA</div><div>PROJEKTANT</div><div>05/2025</div><div>PROJEKTANT</div><div>1:100</div><div>PROJEKTANT</div><div>0125/003</div></div></div>			